


Isikliku kasutusõiguse seadmise plaan

IKÕ a la Pos nr (plaanil)	Kinnistu registriosa nr	Katastriüksuse tunnus, nimi ja sihtotstarve	IKÕ a la pindala m <sup>2</sup>
Pos 1	2527738	93401:007:0438 18229 Koidula - Võmmorski tee Transpordimaa	1.277

TINGMÄRGID / LEGEND

- IKÕ seadmise ala
- Kinnistute piirid

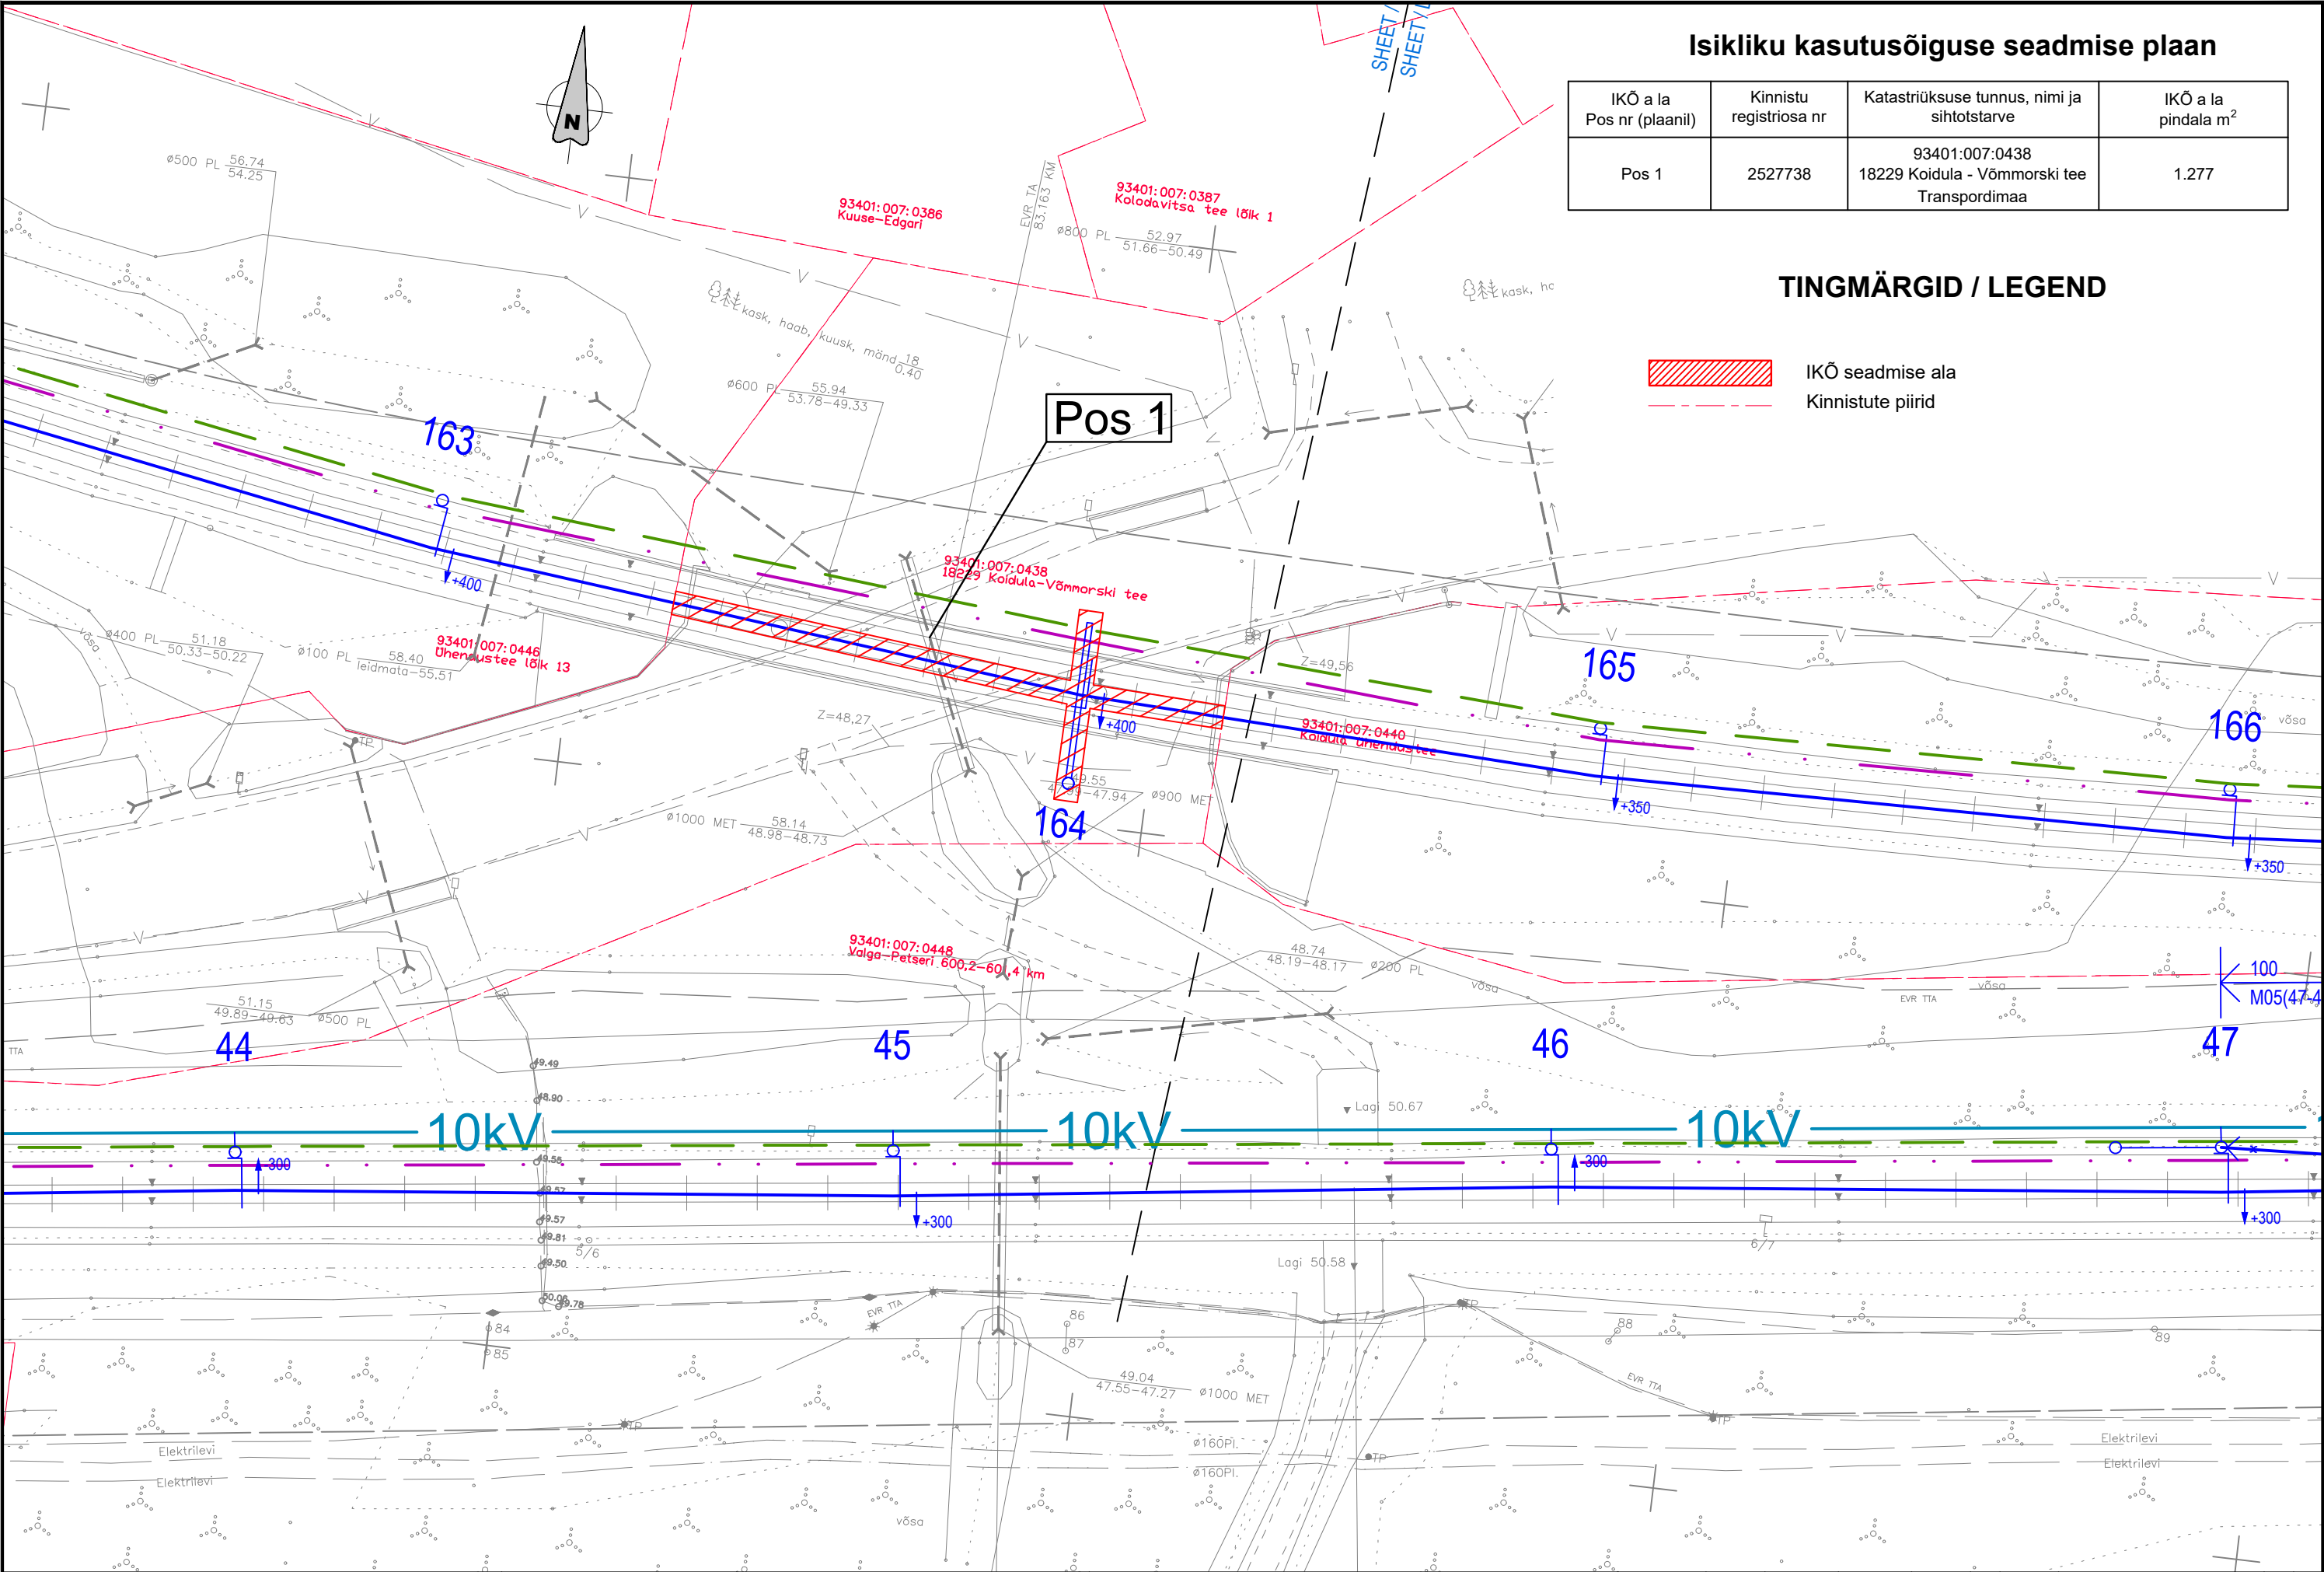


TELLIJA	PROJEKTEERIJAJ	PROJEKTI NIMI	JOONISE NIMI	Möödkava	Projekteeris	Joonised koos	Kontrollis	Koostöölase	AGR	Ver.	Kuupäev	Kommentaar	Projekt	Kontroll	Koostöö
		EESTI RAUDTEE INFRASTRUKTUURI ELEKTRIFITSEERIMINE	TARTU - KOIDULA - PIUSA KONTAKTÕHULIINI ASENDIPLAAN ORAVA- KOIDULA	1:500	JJMJJ	ISV	RJV	AGR							
				Algne suurus	Kuupäev	Kuupäev	Kuupäev	Kuupäev							
				A3	2024-09-06	2024-09-06	2024-09-06	2024-09-06							
				Joonisnumber				Lehekülg				1	2024-09-06	ESIMENE ESITAMINE	JJMJJ
				5004_EP_AS-4-05_OK-asend				1   1		Ver.	Kuupäev	Kommentaar	Projekt	Kontroll	Koostöö

Isikliku kasutusõiguse seadmise plaan

IKÕ a la Pos nr (plaanil)	Kinnistu registriosa nr	Katastriüksuse tunnus, nimi ja sihtotstarve	IKÕ a la pindala m <sup>2</sup>
Pos 1	7757750	54701:002:0950 18243 Niitsiku - Võmmorski tee Transpordimaa	286

TINGMÄRGID / LEGEND

- IKÕ seadmise ala
- Kinnistute piirid

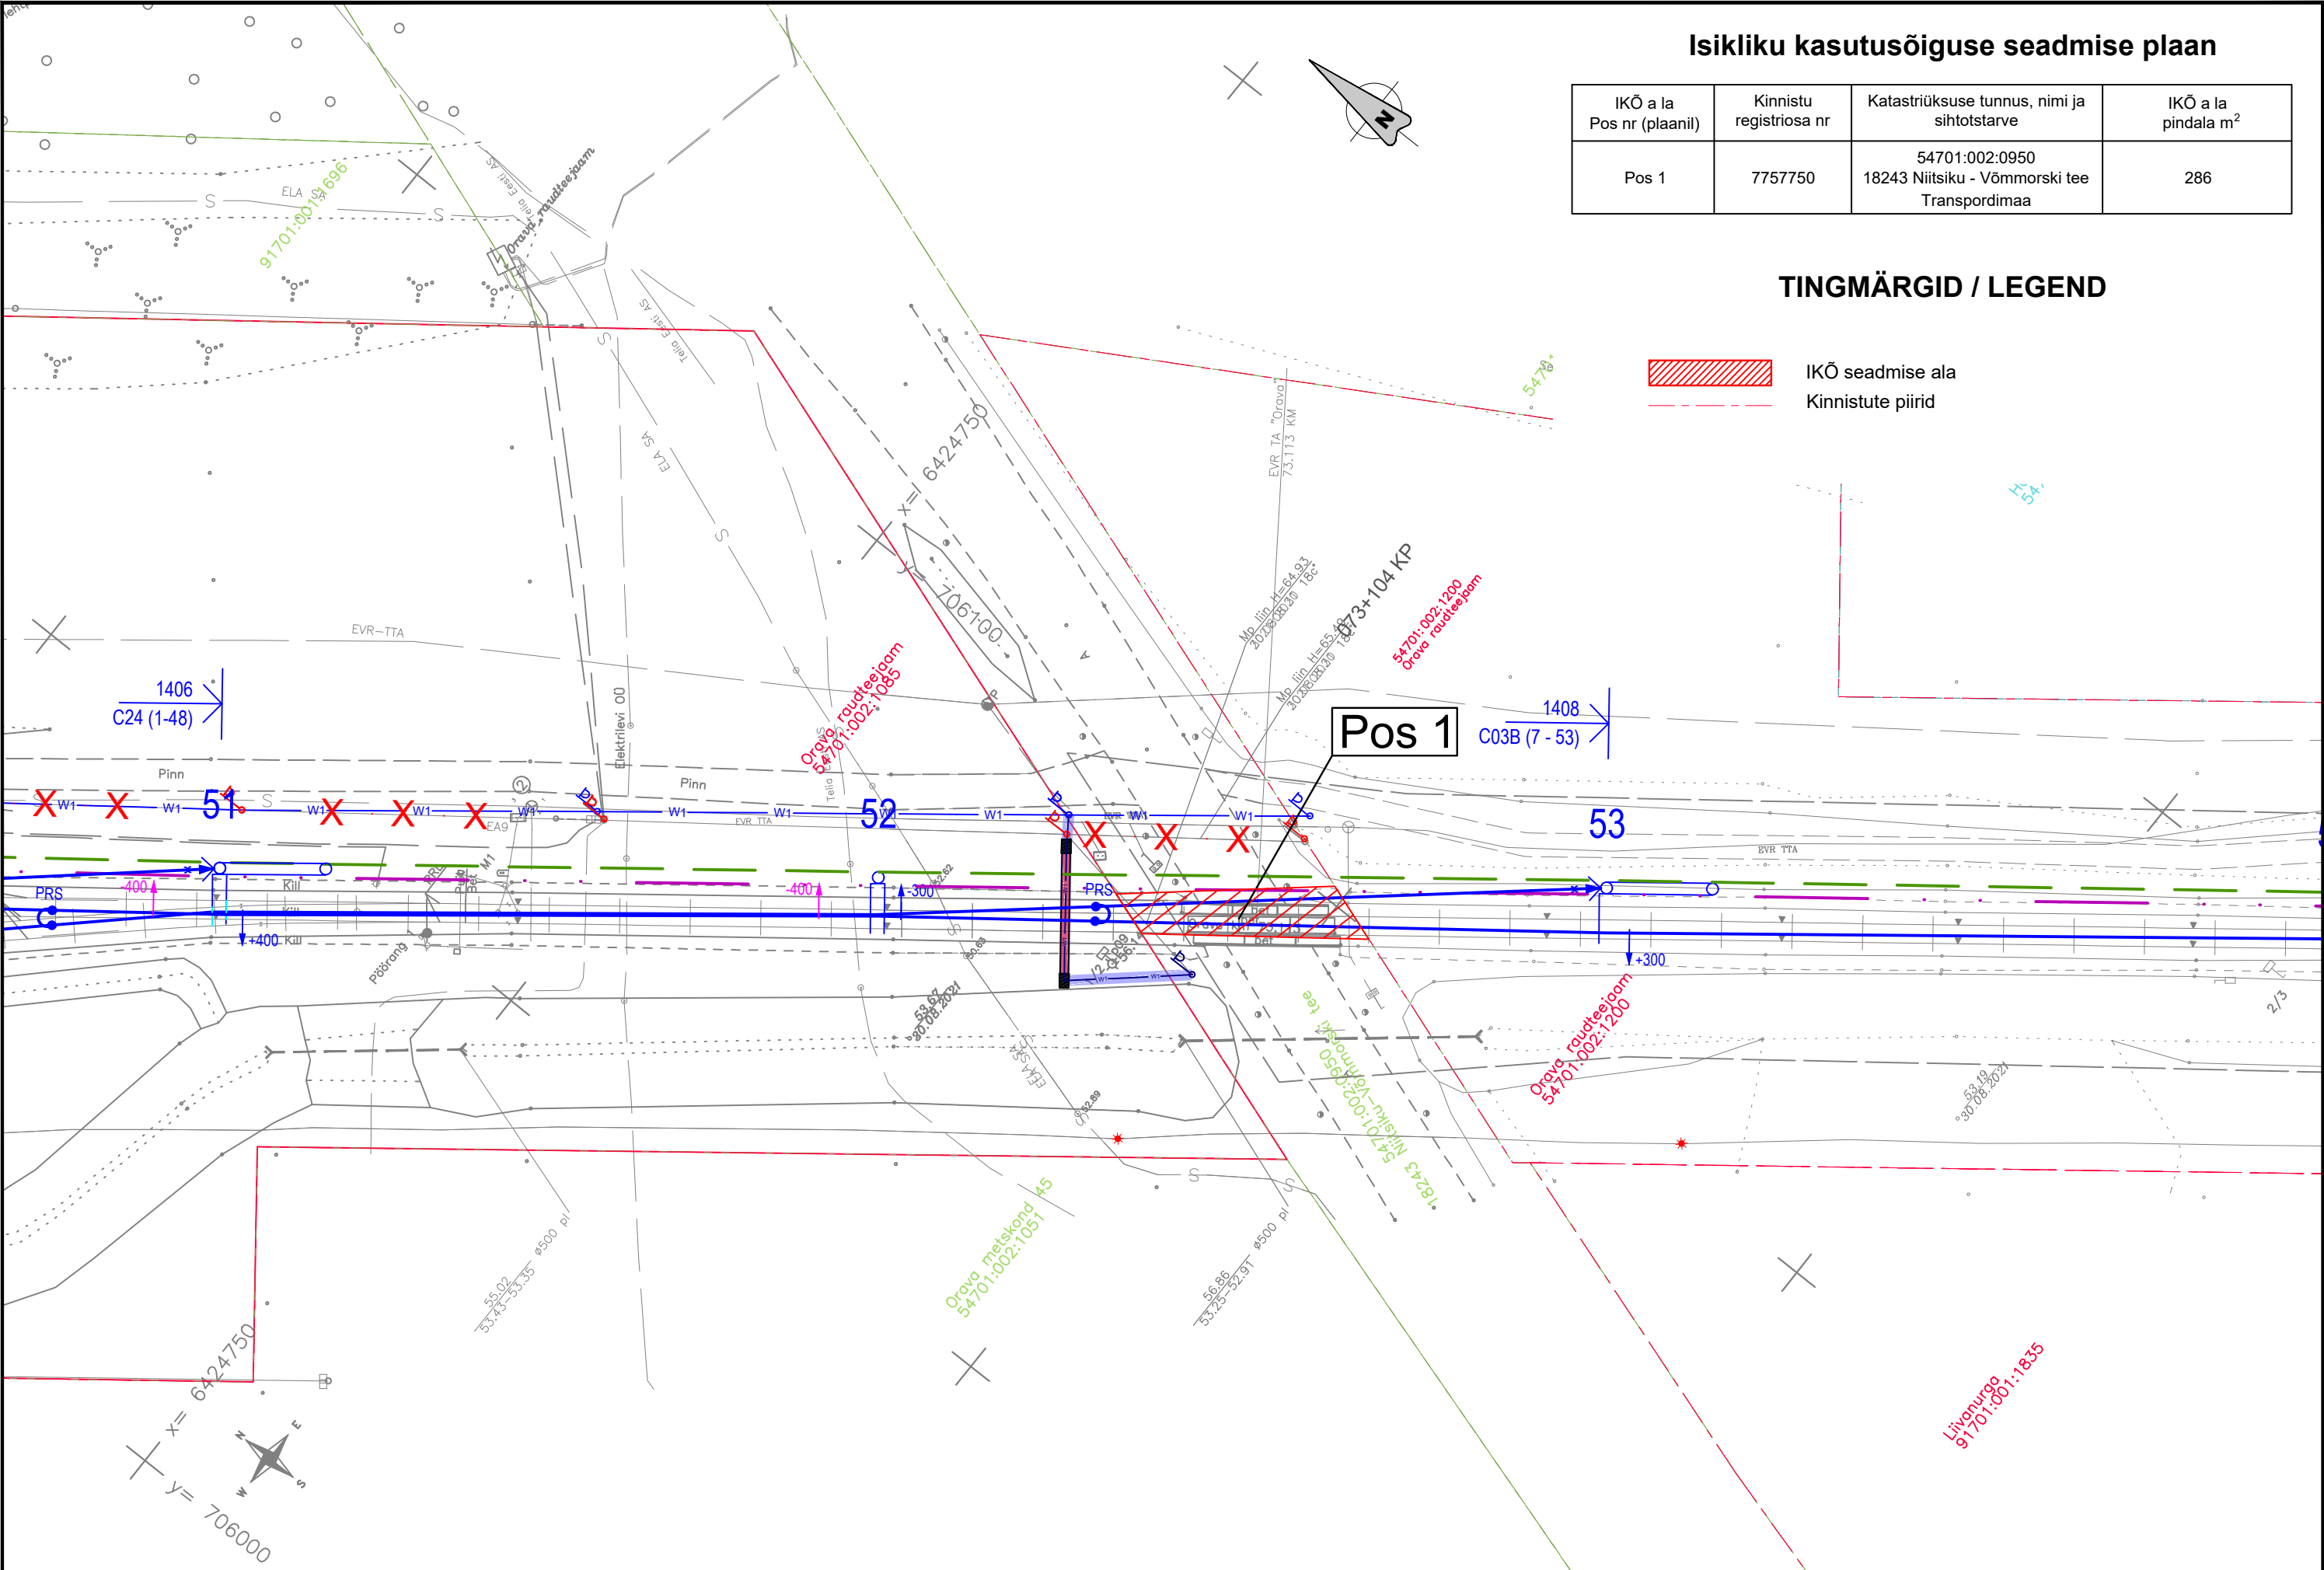

TELLIJA	PROJEKTEERIJ	PROJEKTI NIMI	JOONISE NIMI	Möötkava 1:500	Projekteeris JMJ	Joonised koos ISV	Kontrollis RJV	Koostöölase AGR	1	1	Ver.	Kuupäev	Kommentaar	Projekt	Kont	Koost.
		EESTI RAUDTEE INFRASTRUKTUURI ELEKTRIFITSEERIMINE	TARTU - KOIDULA - PIUSA KONTAKTÕHULIINI ASENDIPLAAN ORAVA- KOIDULA	Algne suurus A3	Kuupäev 2024-09-06	Kuupäev 2024-09-06	Kuupäev 2024-09-06	Kuupäev 2024-09-06	1	1	Ver.	Kuupäev	Kommentaar	Projekt	Kont	Koost.
5004_EP_AS-4-05_OK-asend																