


TL100-mahasõit 1

MÕÕTKAVA
Horisontaalne
Vertikaalne

1:500
1:50

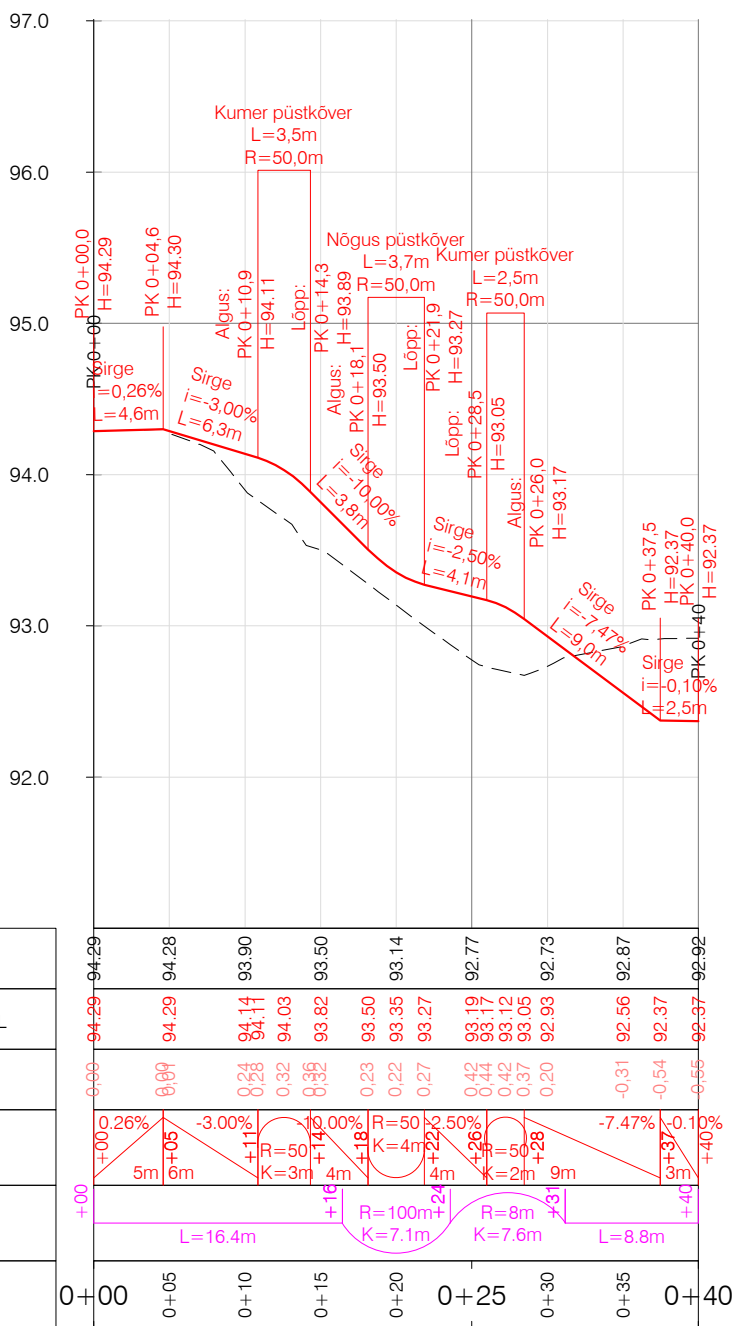

0 5 10 15 20 25 30m
M 1:500



Reaalprojekt OÜ
Vabaduse pst 174b
10917 Tallinn
tel +372 608 11 00
www.reaalprojekt.ee
reaalprojekt@reaalprojekt.ee

Töö nimetus

Aindu aiad teede põhiprojekt

Tellija

Oda OÜ

Asukoht

Aindu küla, Viljandi vald, Viljandi maakond

Insener:	Heljo Rannakivi	
Insener:		
Insener:		
Projekti juht:	Ivo Vallas	

Joonise nimetus

Pikiprofiil
TL100 mahasõit-1

Mõõtkaava

H 1:500
V 1:50

Töö nr

P23119

Stadium

PP

Koide; eriosa



TL


Joonise nr

6-02101

TL101 munakivitee


MOÕTKAVA
Horisontaalne 1:500
Vertikaalne 1:50

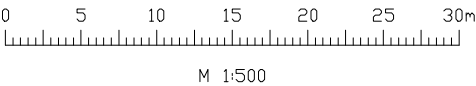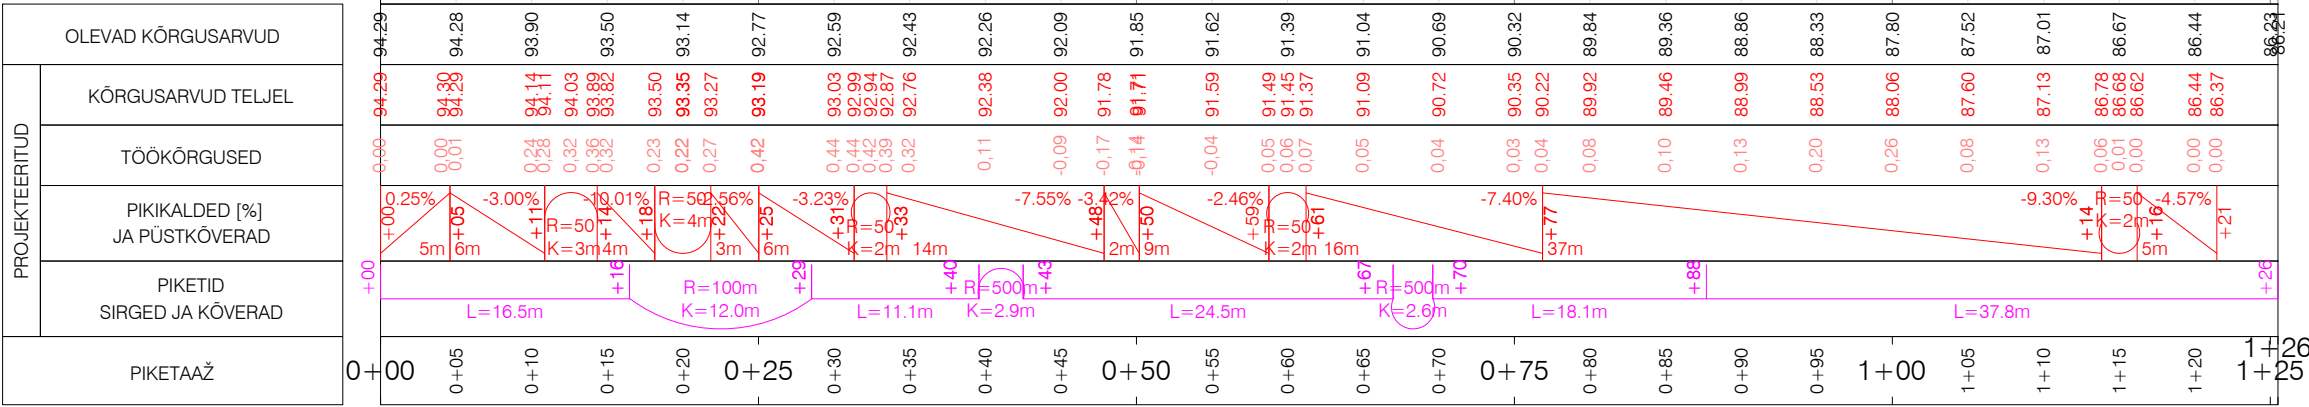


 <div>Reaalprojekt OÜ Vabaduse pst 174b 10917 Tallinn tel +372 608 11 00 www.reaalprojekt.ee readprojekt@readprojekt.ee</div>		Too nimetus Aindu aiad teede põhiprojekt	
Tellija Oda OÜ		Asukoht Aindu küla, Viljandi vald, Viljandi maakond	
Insener: Insener: Insener:	Heljo Rannakivi	Joonise nimetus Pikiprofiil TL101 munakivitee	Mõõtkaava H 1:500 V 1:50
Projekti juht:	Ivo Vallas	Too nr P23119	Joonise nr 6-02102
Fail / Kuupäev: P23119_PP_TL-6-02100_pikiprofiilid-teed.dwg / 19.07.2024		Staadium PP	Kõide; eriosa TL


TL102-turutee

MÕÕTKAVA
Horisontaalne 1:500
Vertikaalne 1:50

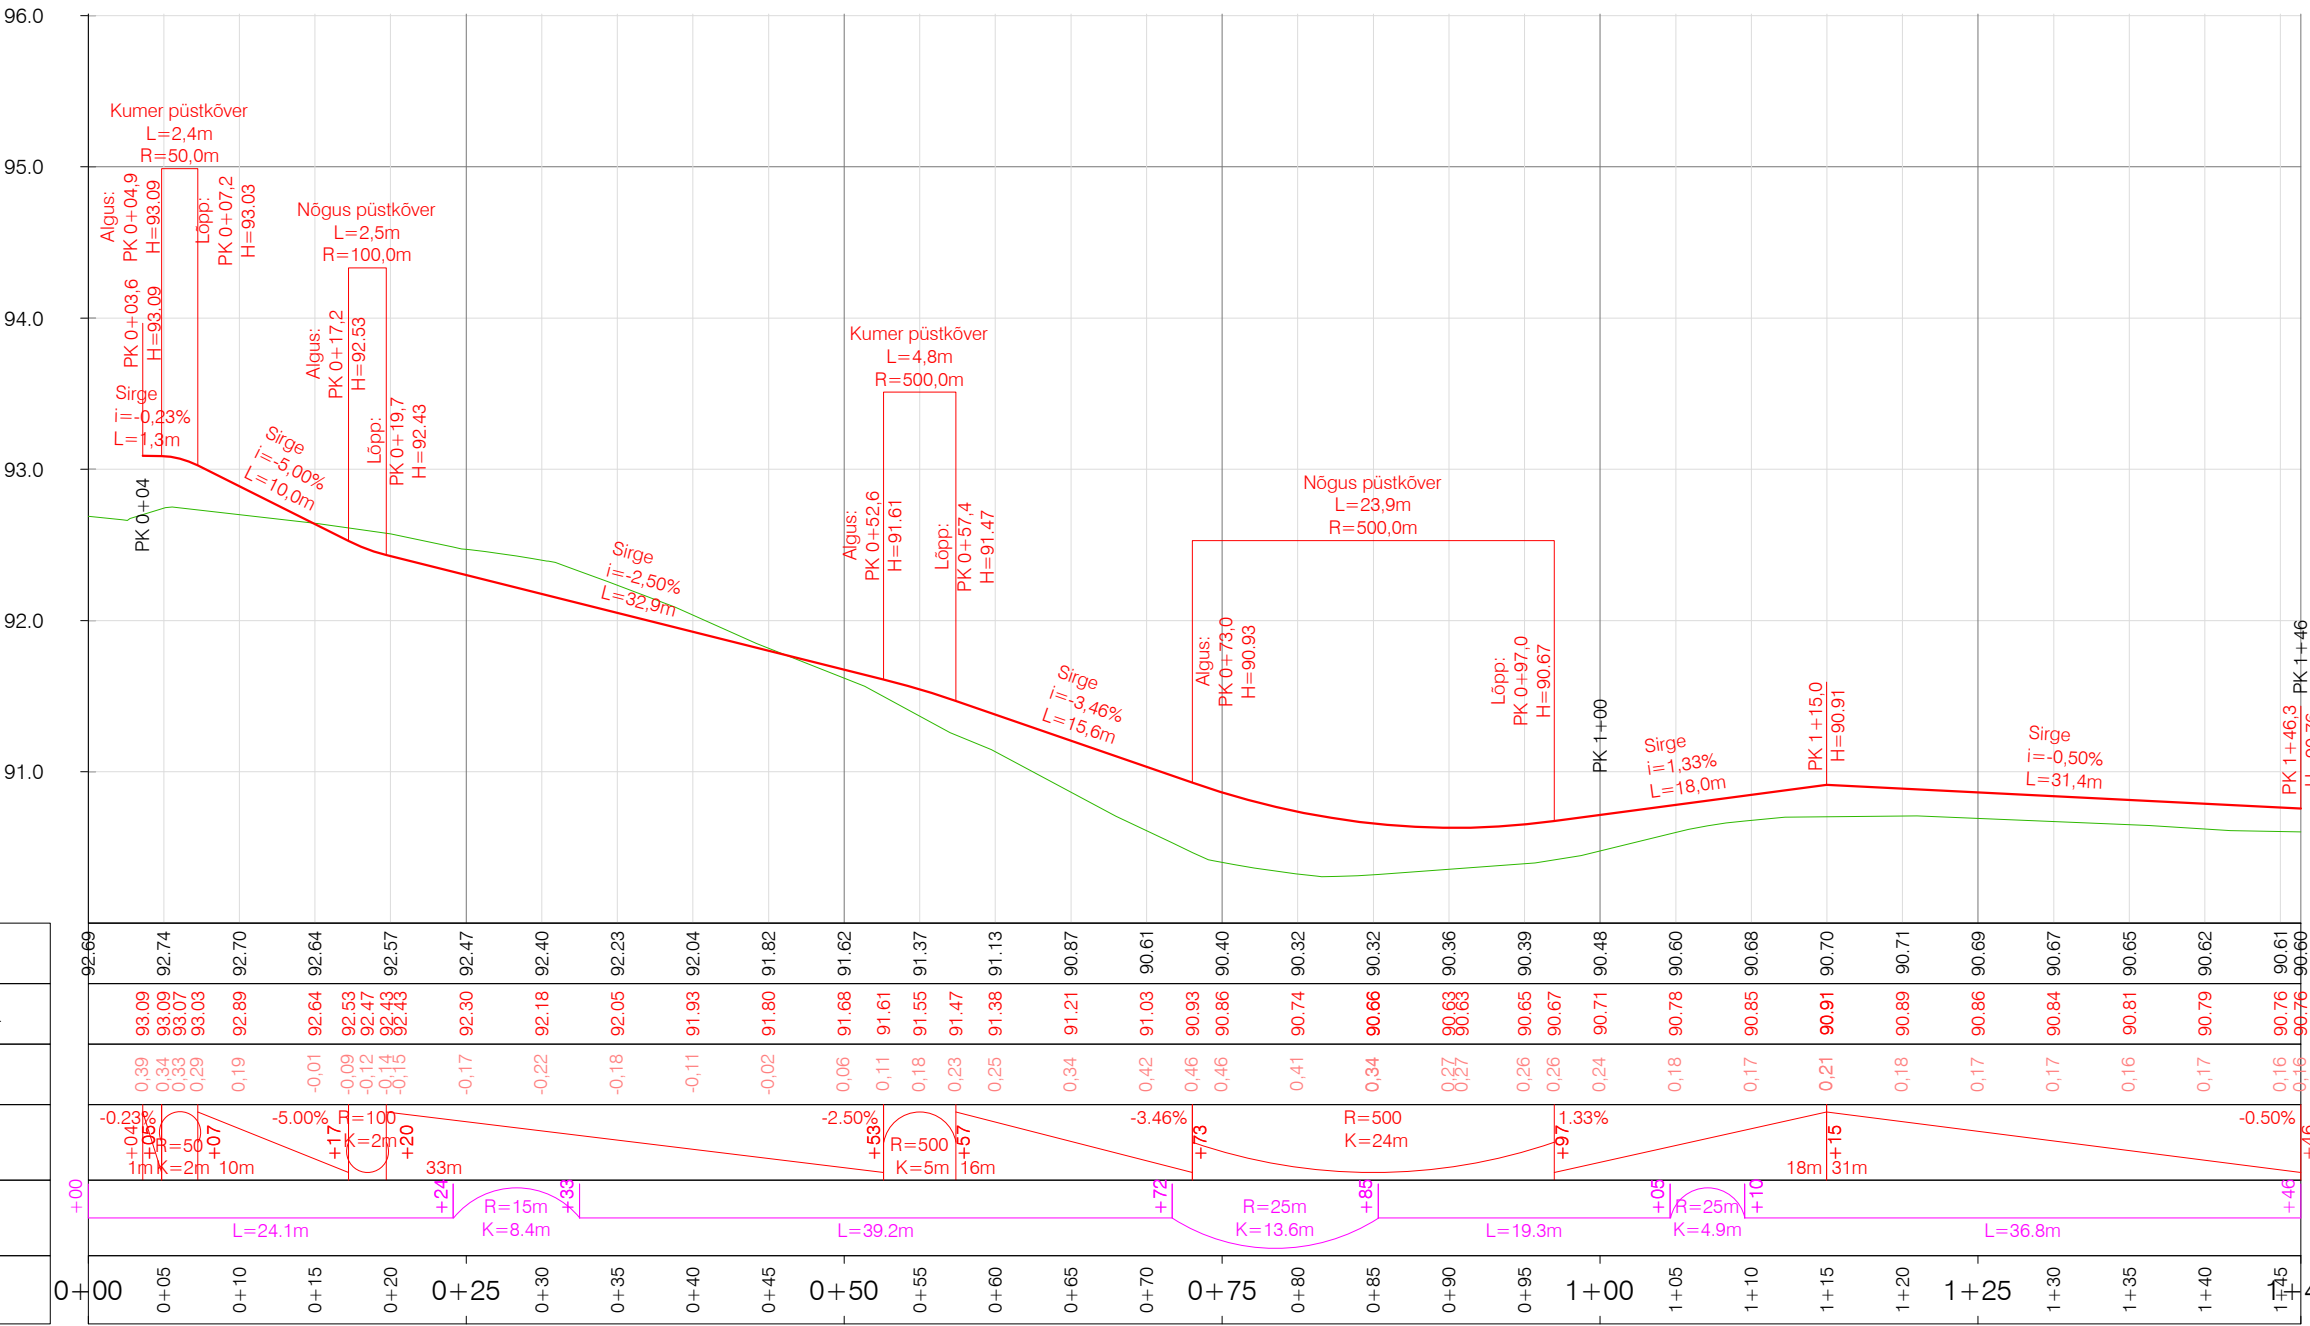



OLEVAD KÕRGUSARVUD		92.69	92.74	92.70	92.64	92.57	92.47	92.40	92.23	92.04	91.82	91.62	91.37	91.13	90.87	90.61	90.40	90.32	90.32	90.36	90.39	90.48	90.60	90.68	90.70	90.71	90.69	90.67	90.65	90.62	90.61	90.60											
PROJEKTEERITUD	KÕRGUSARVUD TELJEL		93.09	93.09	93.07	93.03	92.89		92.64	92.53	92.47	92.43	92.30	92.18	92.05	91.93	91.80	91.68	91.61	91.55	91.47	91.38	91.21	91.03	90.93	90.86	90.74	90.66	90.63	90.63	90.65	90.67	90.71	90.78	90.85	90.91	90.89	90.86	90.84	90.81	90.79	90.76	90.76
	TÖÖKÕRGUSED		0.39	0.34	0.33	0.29	0.19		-0.01	-0.09	-0.12	-0.14	-0.17	-0.22	-0.18	-0.11	-0.02	0.06	0.11	0.18	0.23	0.25	0.34	0.42	0.46	0.46	0.41	0.34	0.27	0.27	0.26	0.26	0.24	0.18	0.17	0.17	0.21	0.18	0.17	0.16	0.17	0.16	0.16
PIKETAAŽ		0+00	0+05	0+10	0+15	0+20	0+25	0+30	0+35	0+40	0+45	0+50	0+55	0+60	0+65	0+70	0+75	0+80	0+85	0+90	0+95	1+00	1+05	1+10	1+15	1+20	1+25	1+30	1+35	1+40	1+45	1+46											

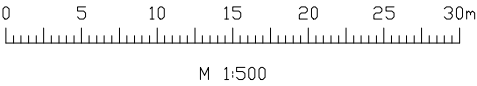

 Reaalprojekt OÜ Vabaduse pst 174b 10917 Tallinn tel +372 608 11 00 www.reaalprojekt.ee reaalprojekt@reaalprojekt.ee		Töö nimetus Aindu aiad teede põhiprojekt			
Tellija Oda OÜ		Asukoht Aindu küla, Viljandi vald, Viljandi maakond			
Insener:	Heljo Rannakivi	Joonise nimetus Pikiprofiil TL102 turutee			Mõõtkava H 1:500 V 1:50
Insener:					
Insener:					
Projekti juht:	Ivo Vallas	Töö nr P23119	Stadium PP	Kõide; eriosa TL	Joonise nr 6-02103
Fail / Kuupäev:		P23119_PP_TL-6-02100_pikiprofiilid-teed.dwg / 19.07.2024			

TL103-majandushoov


MÕÕTKAVA
Horisontaalne 1:500
Vertikaalne 1:50

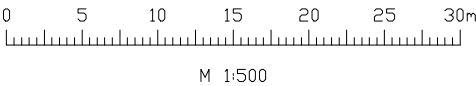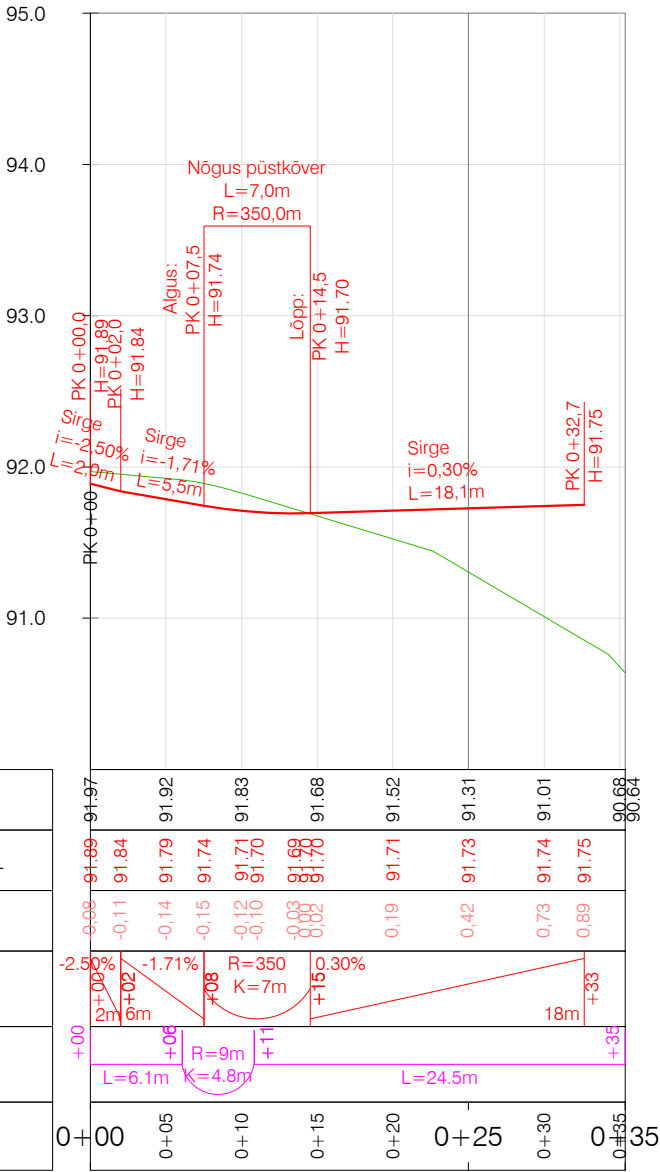

<div><div><div></div><div>Reaalprojekt</div></div><div><div>Tellija</div><div>Oda OÜ</div></div></div> <div><div>Reaalprojekt OÜ</div><div>Vabaduse pst 174b</div><div>10917 Tallinn</div><div>tel +372 608 11 00</div><div>www.reaalprojekt.ee</div><div>reaalprojekt@reaalprojekt.ee</div></div>			<div>Töö nimetus</div> <div>Aindu aiad teede põhiprojekt</div>			
			<div>Asukoht</div> <div>Aindu küla, Viljandi vald, Viljandi maakond</div>			
Insener:	Heljo Rannakivi		<div>Joonise nimetus</div> <div>Pikiprofiil</div> <div>TL103 majandushoov</div>			<div>Mõõtkava</div> <div>H 1:500</div> <div>V 1:50</div>
Insener:						
Insener:						
Projekti juht:	Ivo Vallas		<div>Töö nr</div> <div>P23119</div>	<div>Stadium</div> <div>PP</div>	<div>Koide; eriosa</div> <div>TL</div>	<div>Joonise nr</div> <div>6-02104</div>
Fail / Kuupäev:	P23119_PP_TL-6-02100_pikiprofiilid-teed.dwg / 19.07.2024					


TL104-parkla peatee

MÕÕTKAVA
Horisontaalne 1:500
Vertikaalne 1:50

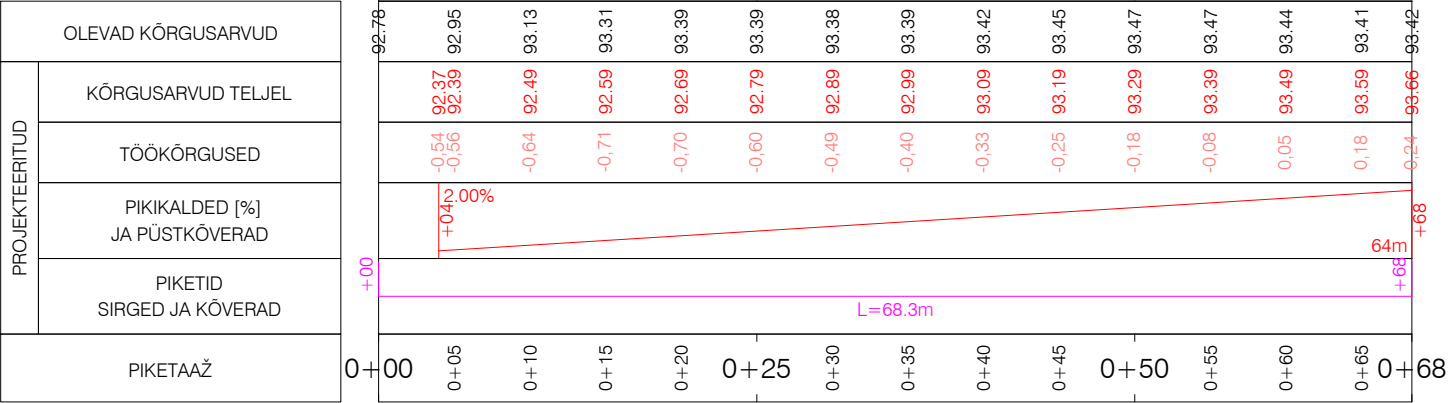


<div>Reaalprojekt</div> <div>Reaalprojekt OU Vabaduse pst 174b 10917 Tallinn tel +372 608 11 00 www.reaalprojekt.ee reaalprojekt@reaalprojekt.ee</div>			Töö nimetus Aindu aiad teede põhiprojekt			
Tellija Oda OÜ			Asukoht Aindu küla, Viljandi vald, Viljandi maakond			
Insener:	Heljo Rannakivi		Joonise nimetus Pikiprofiil TL104 parkla peatee		Mõõtkava H 1:500 V 1:50	
Insener:						
Insener:						
Projekti juht:	Ivo Vallas		Töö nr P23119	Stadium PP	Kõide; eriosa TL	Joonise nr 6-02105
Fail / Kuupäev: P23119_PP_TL-6-02100_pikiprofiilid-teed.dwg / 19.07.2024						

TL105-juurdepääsutee

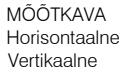



OLEVAD KÕRGUSARVUD																																	
PROJEKTEERITUD	KÕRGUSARVUD TELJEL																																
	TÖÖKÕRGUSED																																
	PIKIKALDED [%] JA PÜSTKÕVERAD																																
	PIKETID SIRGED JA KÕVERAD																																
	PIKETAAŽ																																




		Reaalprojekt OU Vabaduse pst 174b 10917 Tallinn tel +372 608 11 00 www.reaalprojekt.ee reaalprojekt@reaalprojekt.ee		Töö nimetus Aindu aiad teede põhiprojekt	
Tellija Oda OÜ		Asukoht Aindu küla, Viljandi vald, Viljandi maakond			
Insener:	Heljo Rannakivi	Joonise nimetus Pikiprofiil TL105 juurdepääsutee		Mõõtkava H 1:500 V 1:50	
Insener:					
Insener:					
Projektijuht:	Ivo Vallas	Töö nr P23119	Stadium PP	Kõide; eriosa TL	Joonise nr 6-02106
Fail / Kuupäev:	P23119_PP_TL-6-02100_pikiprofiilid-tee.dwg / 19.07.2024				



TL106-mahasõit 2


MÕÕTKAVA
Horisontaalne 1:500
Vertikaalne 1:50

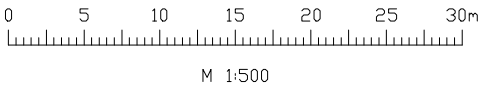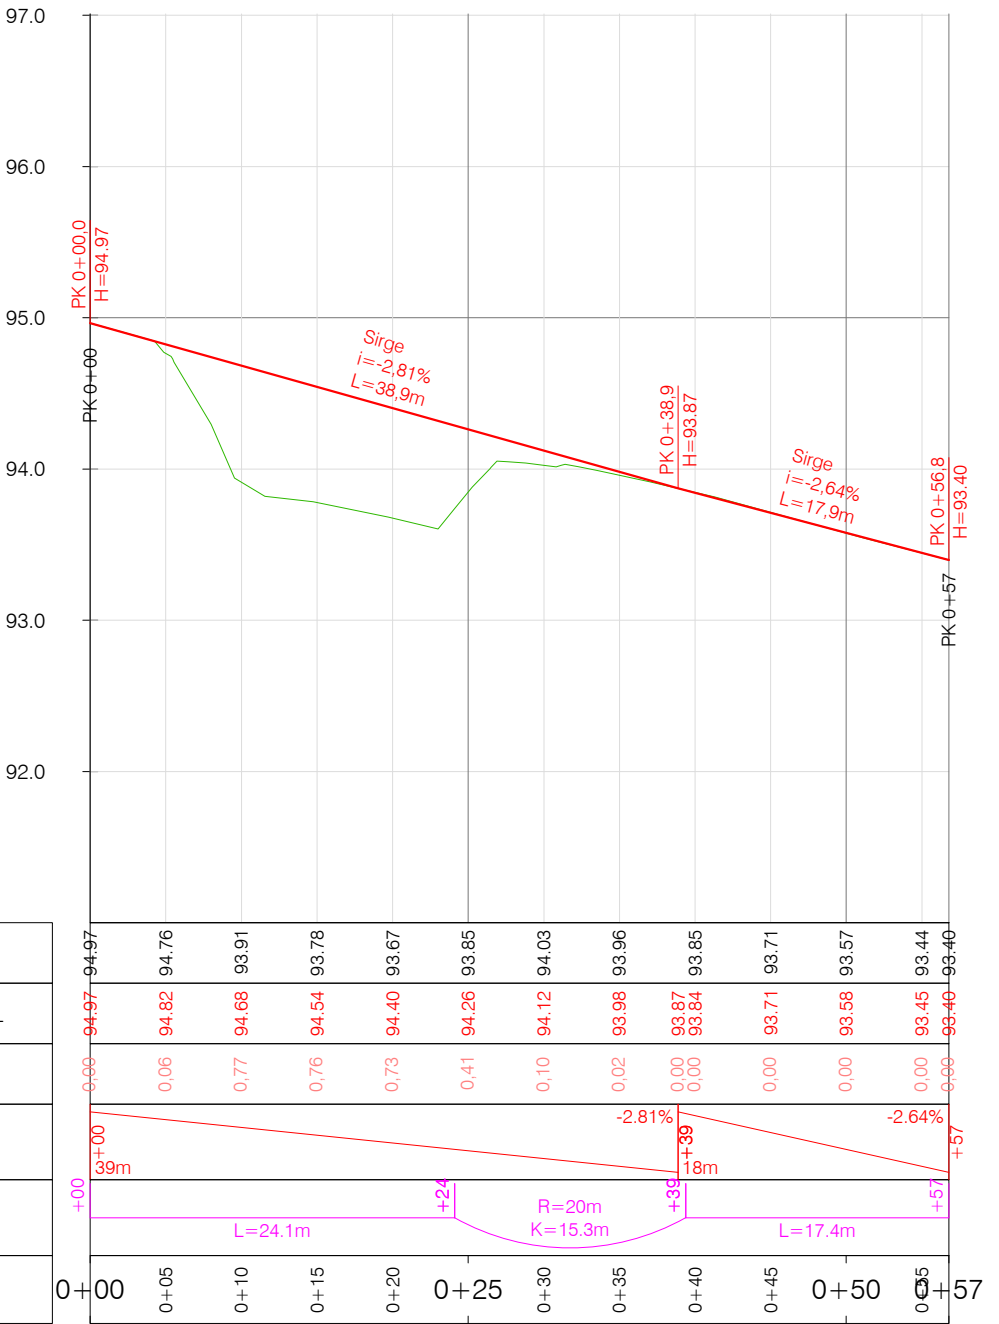



 <div>Reaalprojekt OÜ Vabaduse pst 174b 10917 Tallinn tel +372 608 11 00 www.reaalprojekt.ee reaalprojekt@reaalprojekt.ee</div>			Töö nimetus Aindu aiad teede põhiprojekt			
Tellija Oda OÜ			Asukoht Aindu küla, Viljandi vald, Viljandi maakond			
Insener:	Heljo Rannakivi		Joonise nimetus Pikiprofiil TL106 mahasõit-2		Mõõtkava H 1:500 V 1:50	
Insener:						
Insener:						
Projekti juht:	Ivo Vallas		Töö nr P23119	Stadium PP	Koide; eriosa TL	Joonise nr 6-02107
Fail / Kuupäev: P23119_PP_TL-6-02100_pikiprofiilid-teed.dwg / 19.07.2024						

TL201 turg kesktelg

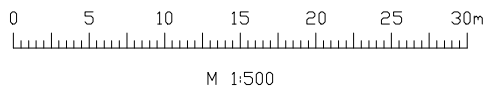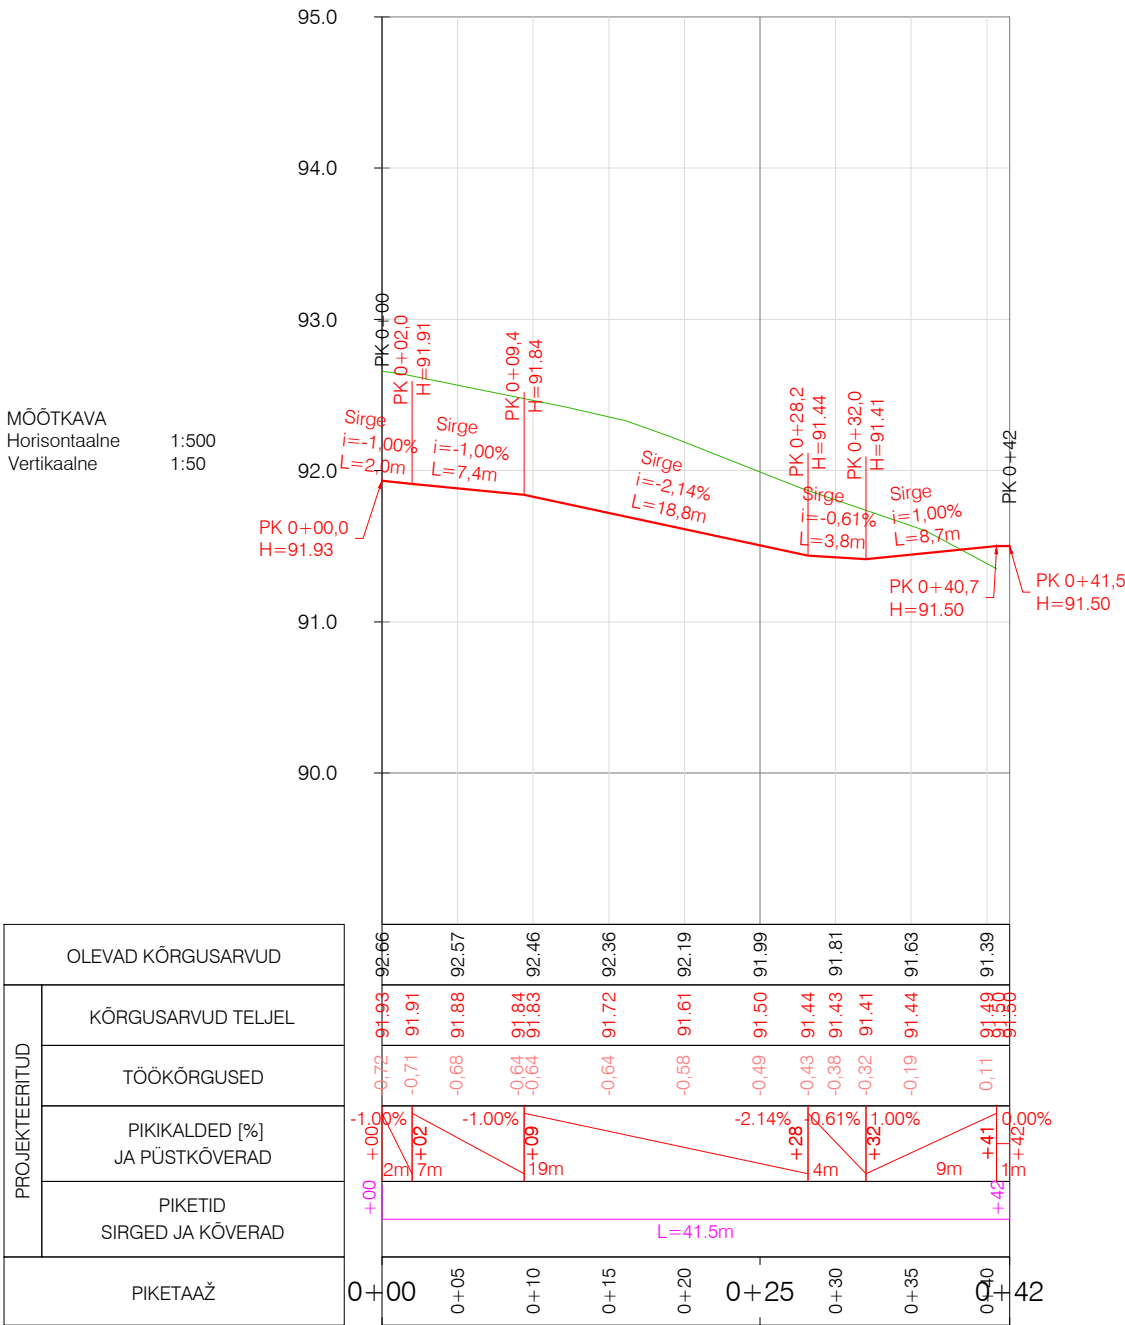



 <div>Reaalprojekt OU Vabaduse pst 174b 10917 Tallinn tel +372 608 11 00 www.reaalprojekt.ee reaalprojekt@reaalprojekt.ee</div>		Töö nimetus Aindu aiad teede põhiprojekt			
Tellija Oda OÜ		Asukoht Aindu küla, Viljandi vald, Viljandi maakond			
Insener:	Heljo Rannakivi	Joonise nimetus Pikiprofiil TL201 turg kesktelg			Mõõtkava H 1:500 V 1:50
Insener:					
Insener:					
Projekti juht:	Ivo Vallas	Töö nr	Staadium	Kõide; eriosa	Joonise nr
Fail / Kuupäev:	P23119_PP_TL-6-02100_pikiprofiilid-teed.dwg / 19.07.2024	P23119	PP	TL	6-02108


TL201 turg parem serv ja tugimüür

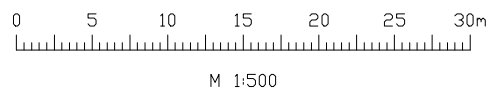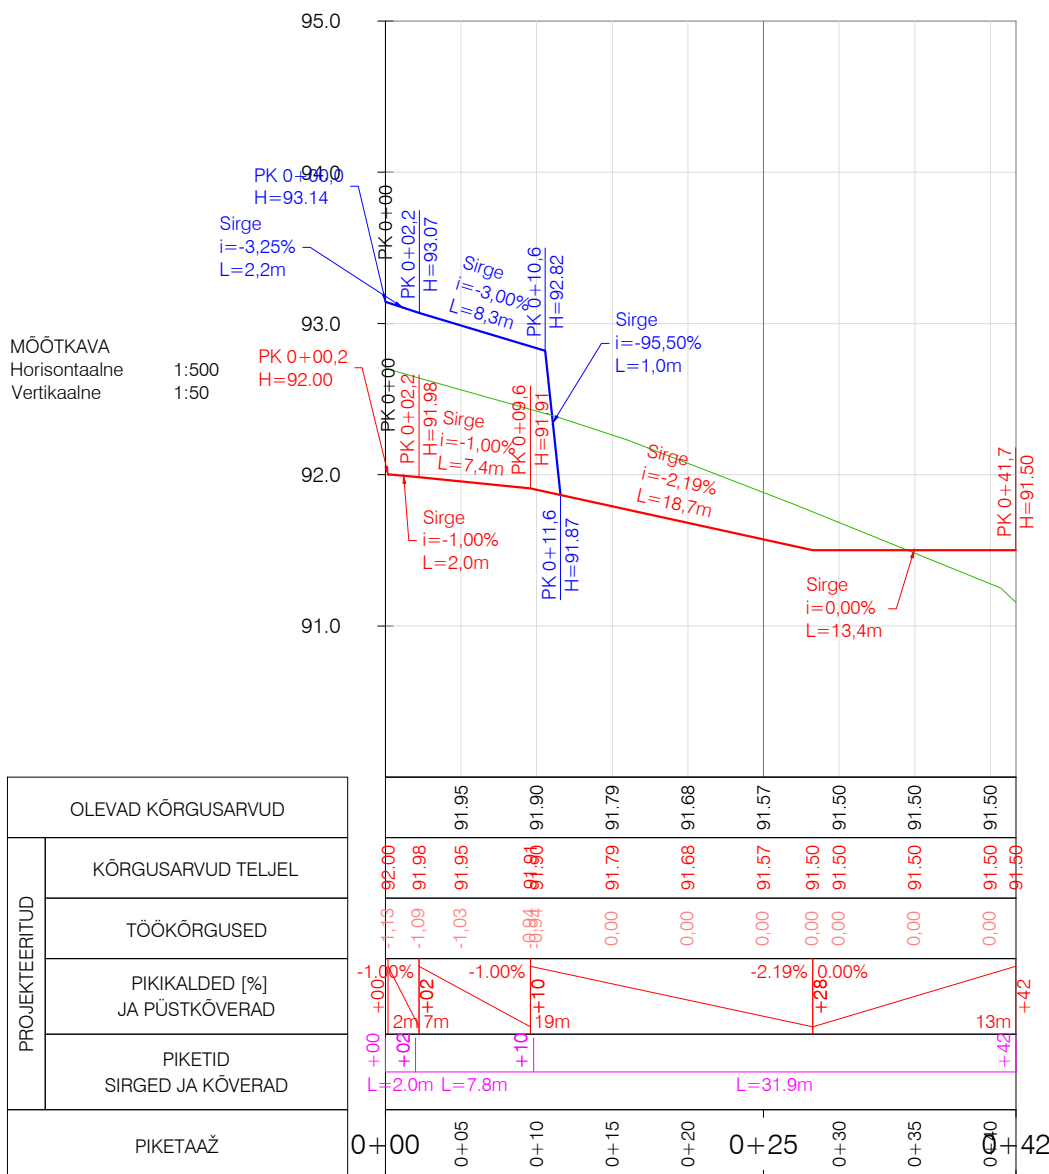

			Töö nimetus			
Reaalprojekt OÜ Vabaduse pst 174b 10917 Tallinn tel +372 608 11 00 www.reaalprojekt.ee reaalprojekt@reaalprojekt.ee			Aindu aiad teede põhiprojekt			
Tellija			Asukoht			
Oda OÜ			Aindu küla, Viljandi vald, Viljandi maakond			
Insener:	Heljo Rannakivi		Joonise nimetus			Mõõtkava
Insener:						
Insener:						
Projekti juht:	Ivo Vallas		Pikiprofiil TL201 turg parem serv ja tugimüür			H 1:500 V 1:50
Fail / Kuupäev:			Töö nr	Stadium	Koide; eriosa	Joonise nr
P23119_PP_TL-6-02100_pikiprofiilid-teed.dwg / 19.07.2024			P23119	PP	TL	6-02109



TL201 turg vasak serv

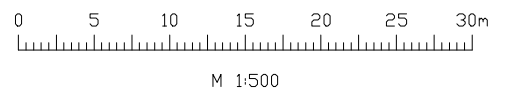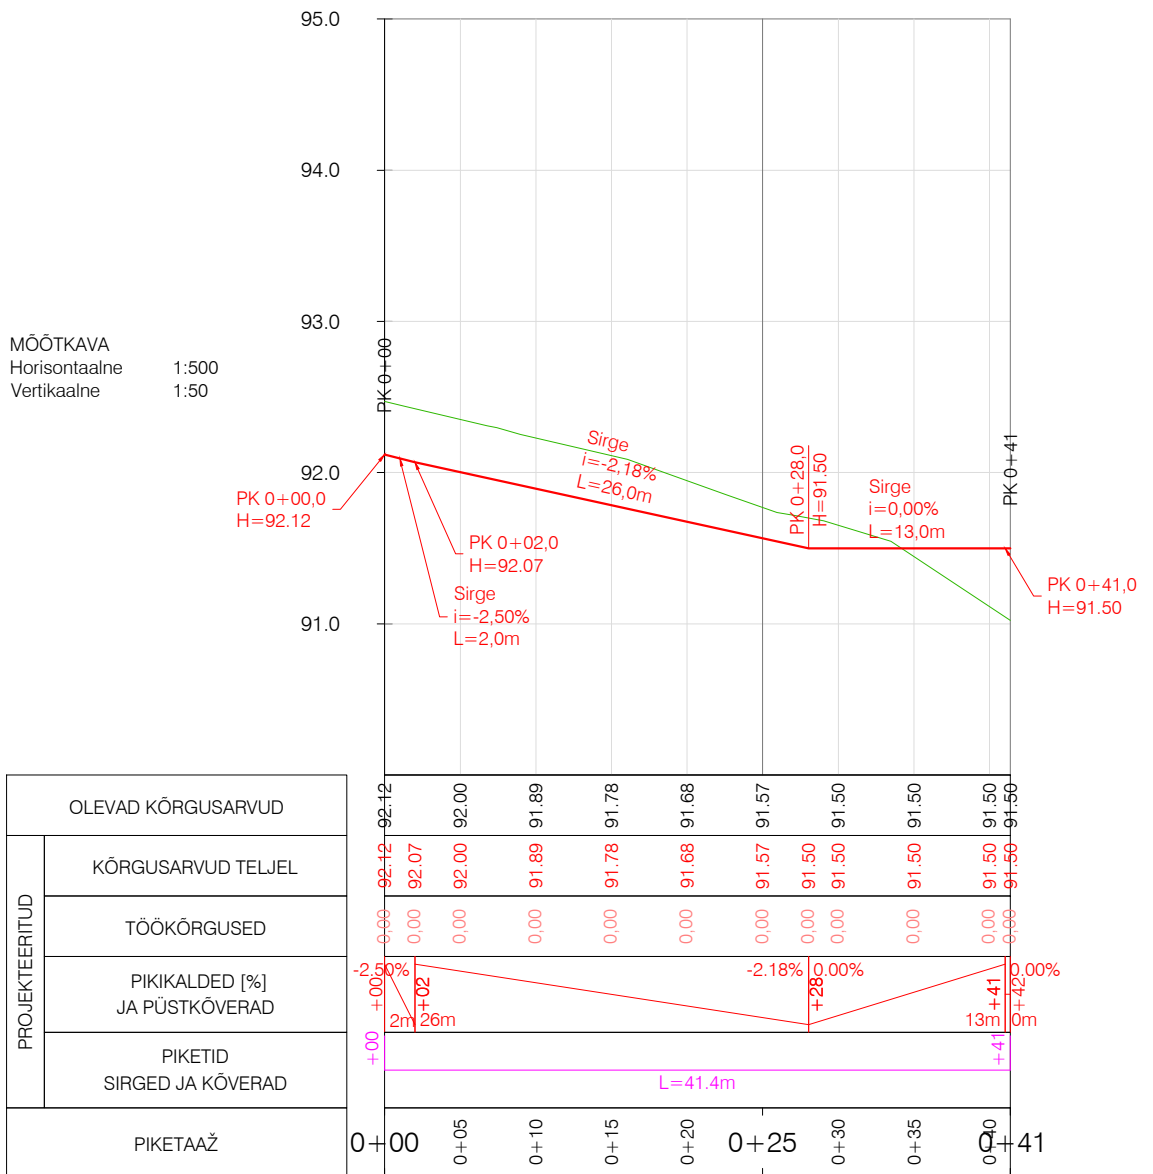


 <div>Reaalprojekt OÜ Vabaduse pst 174b 10917 Tallinn tel +372 608 11 00 www.reaalprojekt.ee reaalprojekt@reaalprojekt.ee</div>		Töö nimetus Aindu aiad teede põhiprojekt			
Tellija Oda OÜ		Asukoht Aindu küla, Viljandi vald, Viljandi maakond			
Insener:	Heljo Rannakivi	Joonise nimetus Pikiprofiil TL201 turg vasak serv			Mõõtkava H 1:500 V 1:50
Insener:					
Insener:					
Projektijuht:	Ivo Vallas	Töö nr P23119	Staadium PP	Kõide; eriosa TL	Joonise nr 6-02110
Fail / Kuupäev:		P23119_PP_TL-6-02100_pikiprofiilid-teed.dwg / 19.07.2024			

JT301 turujalgtee



MÕÕTKAVA
Horisontaalne 1:500
Vertikaalne 1:50

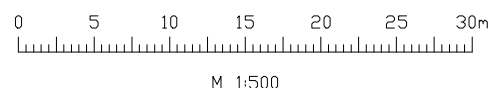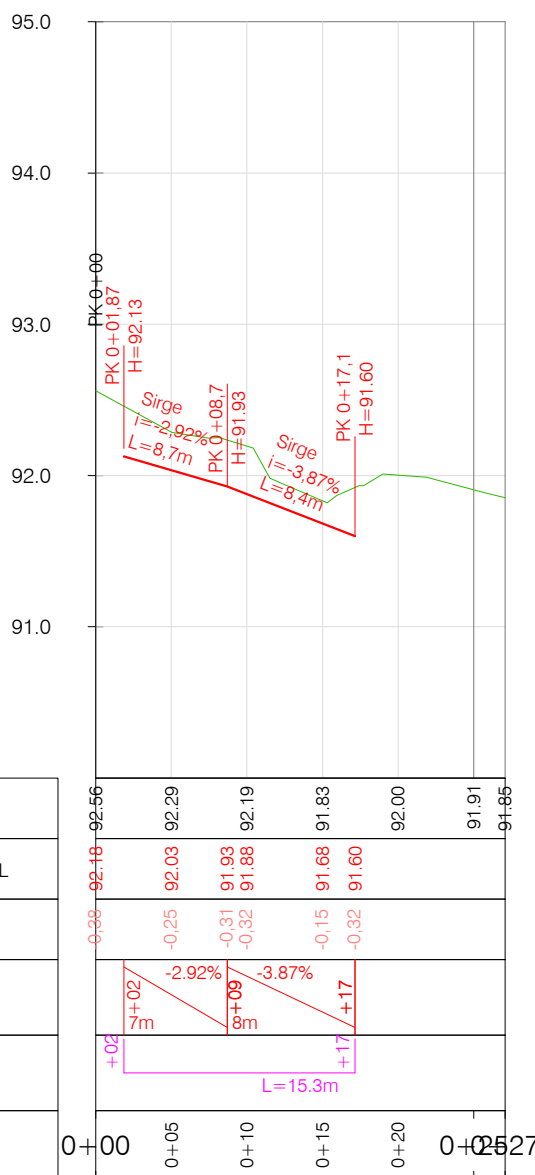


			Töö nimetus			
Reaalprojekt OÜ Vabaduse pst 174b 10917 Tallinn tel +372 608 11 00 www.reaalprojekt.ee reaalprojekt@reaalprojekt.ee			Aindu aiad teede põhiprojekt			
Tellija			Asukoht			
Oda OÜ			Aindu küla, Viljandi vald, Viljandi maakond			
Insener:	Heljo Rannakivi		Joonise nimetus			Mõõtkava
Insener:						
Insener:						
Projekti juht:	Ivo Vallas		Pikiprofiil JT301 turujalgtee			H 1:500 V 1:50
Fail / Kuupäev:			Töö nr	Stadium	Koide; eriosa	Joonise nr
P23119_PP_TL-6-02100_pikiprofiilid-teed.dwg / 19.07.2024			P23119	PP	TL	6-02111

JT302-parkla-kogunemisplats



MÕÕTKAVA
Horisontaalne 1:500
Vertikaalne 1:50

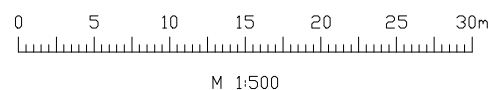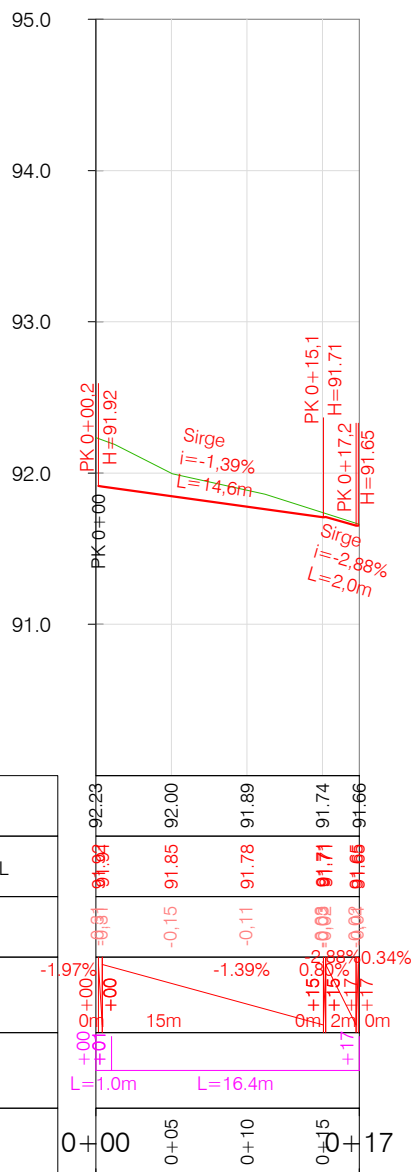


			Töö nimetus			
Reaalprojekt OÜ Vabaduse pst 174b 10917 Tallinn tel +372 608 11 00 www.reaalprojekt.ee reaalprojekt@reaalprojekt.ee			Aindu aiad teede põhiprojekt			
Tellija			Asukoht			
Oda OÜ			Aindu küla, Viljandi vald, Viljandi maakond			
Insener:	Heljo Rannakivi		Joonise nimetus			Mõõtkava
Insener:						
Insener:						
Projekti juht:	Ivo Vallas		Pikiprofiil JT302 parkla kogunemisplats			H 1:500 V 1:50
Fail / Kuupäev:			Töö nr	Stadium	Koide; eriosa	Joonise nr
P23119_PP_TL-6-02100_pikiprofiilid-need.dwg / 19.07.2024			P23119	PP	TL	6-02112

JT303 parkla-AB

MÕÕTKAVA	
Horisontaalne	1:500
Vertikaalne	1:50

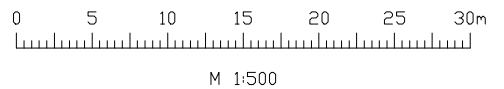
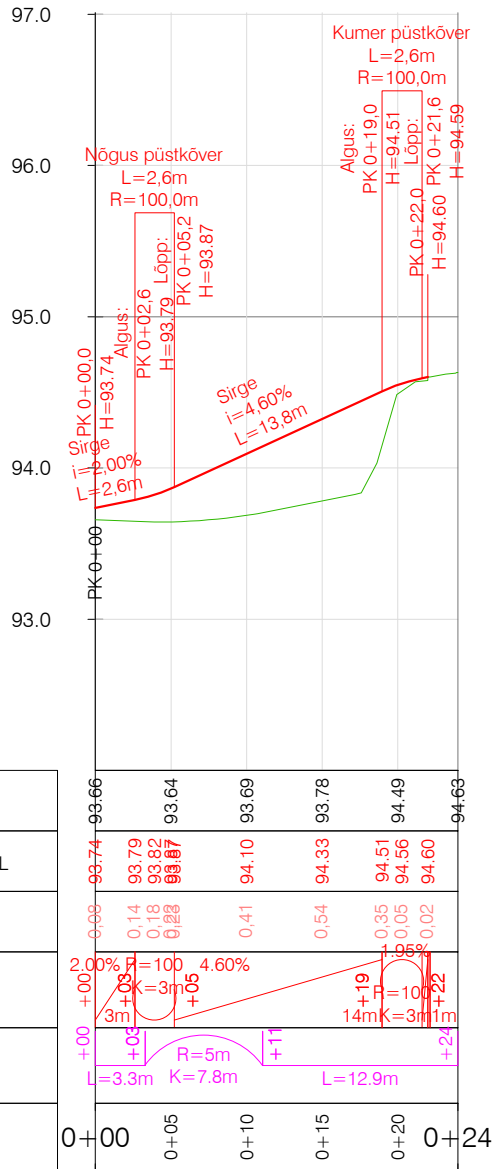


<div></div> <div>Reaalprojekt OÜ Vabaduse pst 174b 10917 Tallinn tel +372 608 11 00 www.reaalprojekt.ee reaalprojekt@reaalprojekt.ee</div>			<div>Töö nimetus</div> <div>Aindu aiad teede põhiprojekt</div>			
<div>Tellija</div> <div>Oda OÜ</div>			<div>Asukoht</div> <div>Aindu küla, Viljandi vald, Viljandi maakond</div>			
Insener:	Heljo Rannakivi		<div>Joonise nimetus</div> <div>Pikiprofiil JT303 parkla-AB (jalgtee parklast bussipeatusesse)</div>			<div>Mõõtkava</div> <div>H 1:500 V 1:50</div>
Insener:						
Insener:						
Projektijuht:	Ivo Vallas		<div>Töö nr</div> <div>P23119</div>	<div>Stadium</div> <div>PP</div>	<div>Kõide; eriosa</div> <div>TL</div>	<div>Joonise nr</div> <div>6-02113</div>
Fail / Kuupäev: P23119_PP_TL-6-02100_pikiprofiilid-teed.dwg / 19.07.2024						

JT304-teeületus-turule

MÕÕTKAVA
Horisontaalne
Vertikaalne

1:500
1:50

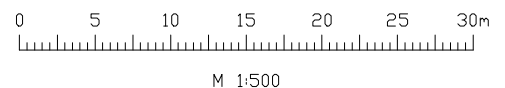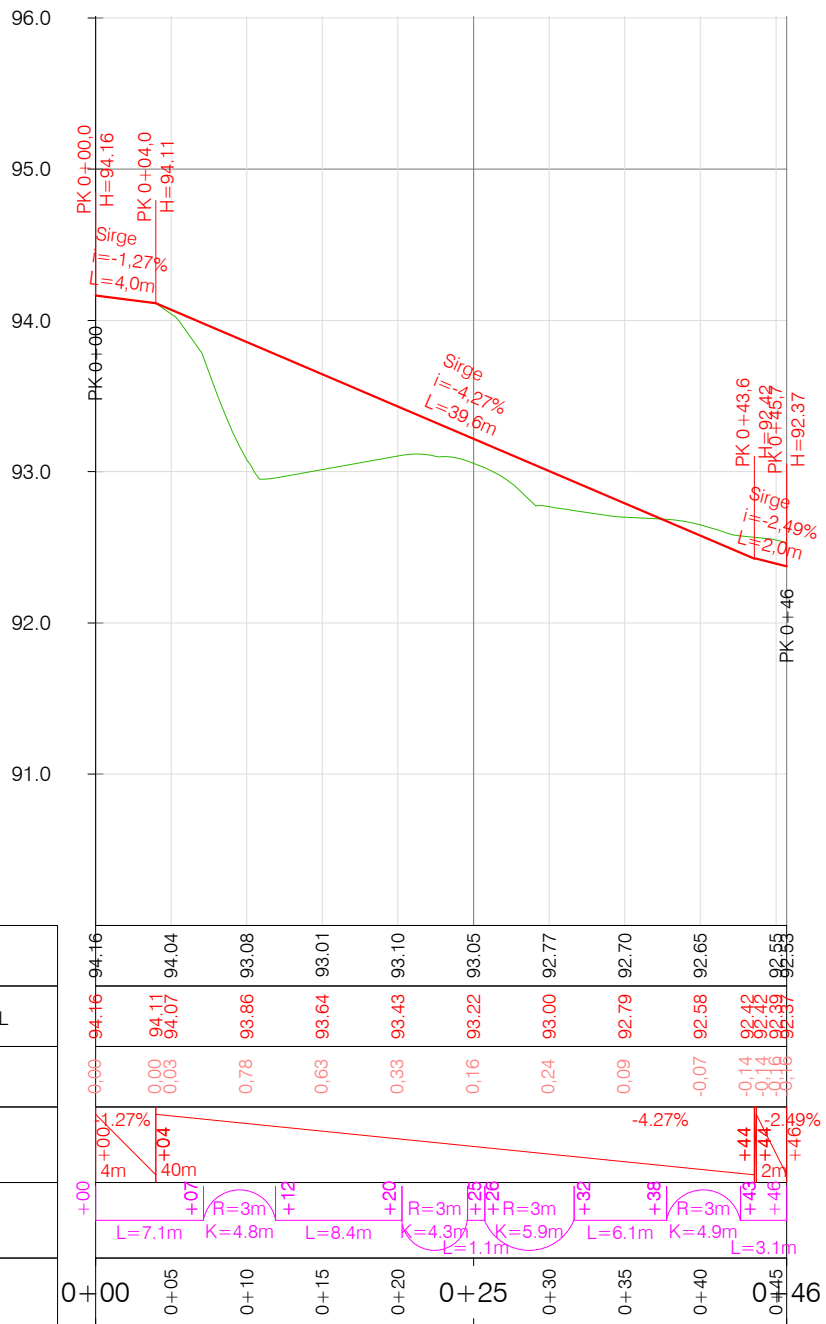

Reaalprojekt OÜ
Vabaduse pst 174b
10917 Tallinn
tel +372 608 11 00
www.reaalprojekt.ee
reaalprojekt@reaalprojekt.ee

Töö nimetus

Aindu aiad teede põhiprojekt

Tellija

Oda OÜ

Asukoht

Aindu küla, Viljandi vald, Viljandi maakond

Insener:

Heljo Rannakivi

Joonise nimetus

Pikiprofiil
JT304 teeületus turule

Mõõtkava

H 1:500
V 1:50

Projektijuht:

Ivo Vallas

Töö nr

P23119

Stadium

PP

Koide; eriosa



TL


Joonise nr

6-02114



Fail / Kuupäev: P23119_PP_TL-6-02100_pikiprofiilid-teed.dwg / 19.07.2024


JT305-teeületus-parklasse

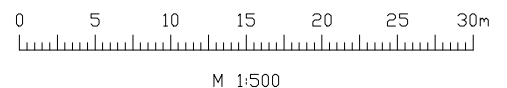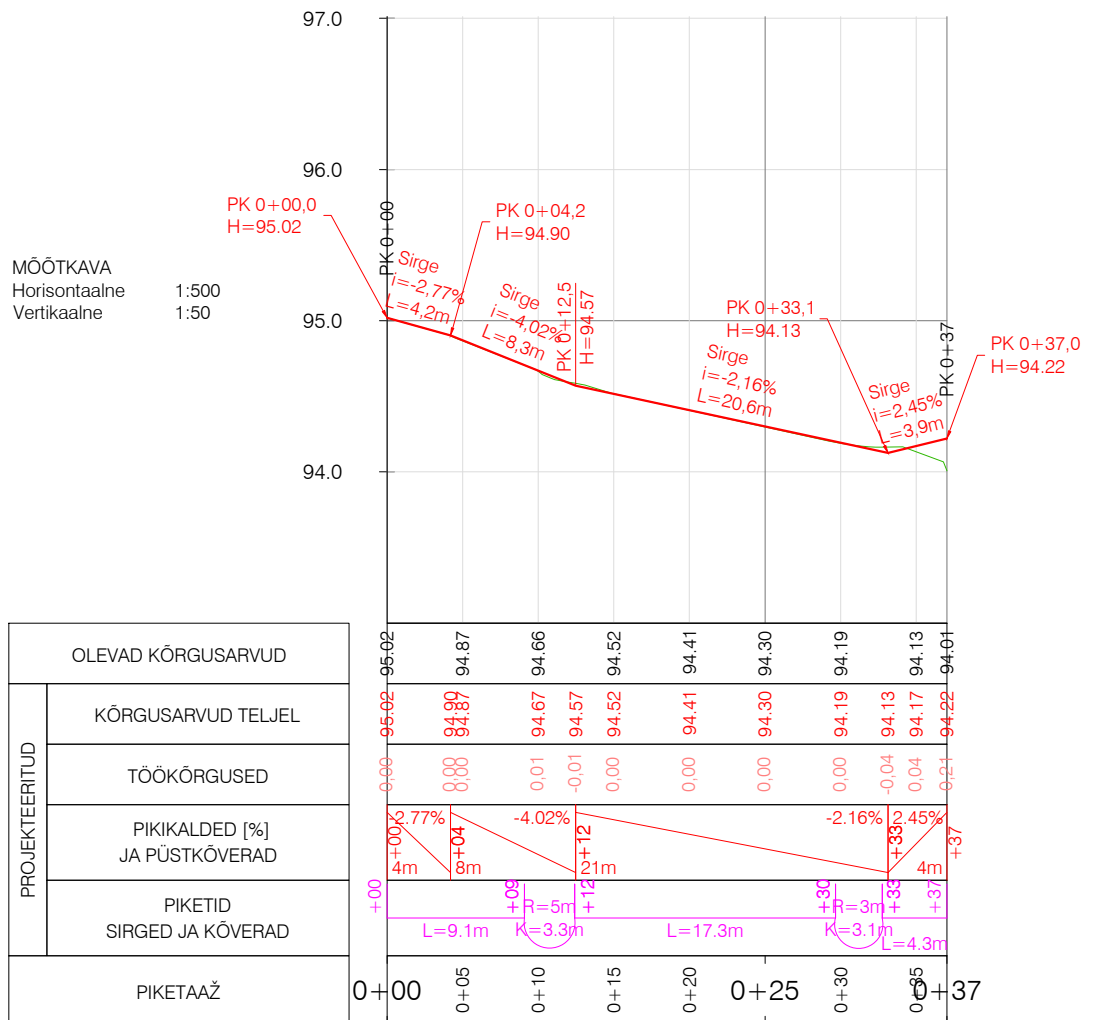

			Töö nimetus			
Reaalprojekt OÜ Vabaduse pst 174b 10917 Tallinn tel +372 608 11 00 www.reaalprojekt.ee reaalprojekt@reaalprojekt.ee			Aindu aiad teede põhiprojekt			
Tellija			Asukoht			
Oda OÜ			Aindu küla, Viljandi vald, Viljandi maakond			
Insener:	Heljo Rannakivi		Joonise nimetus			Mõõtkava
Insener:						
Insener:						
Projekti juht:	Ivo Vallas		Pikiprofiil JT305 teeületus parklasse			H 1:500 V 1:50
Fail / Kuupäev:			Töö nr	Stadium	Koide; eriosa	Joonise nr
P23119_PP_TL-6-02100_pikiprofiilid-need.dwg / 19.07.2024			P23119	PP	TL	6-02115

JT306 maj.tee

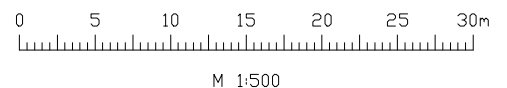
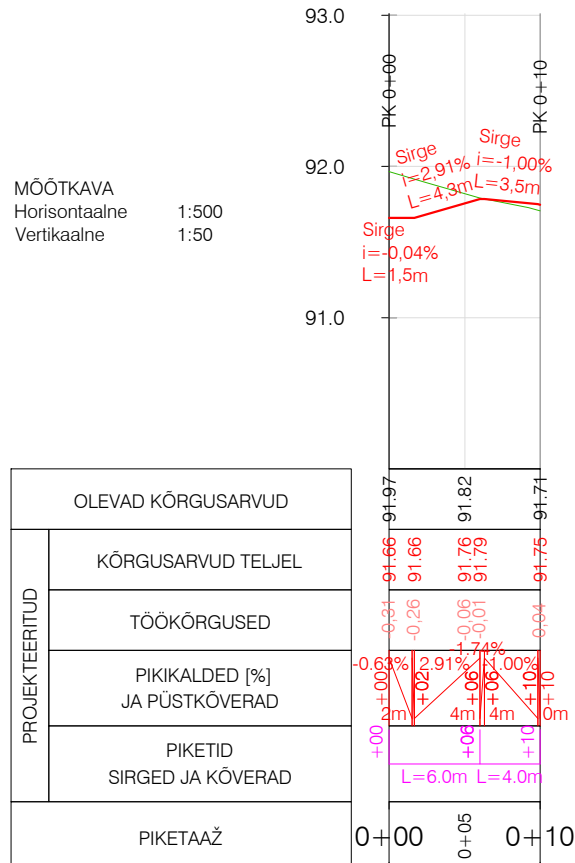



<div><div>Reaalprojekt OÜ Vabaduse pst 174b 10917 Tallinn tel +372 608 11 00 www.reaalprojekt.ee reaalprojekt@reaalprojekt.ee</div></div>			Töö nimetus Aindu aiad teede põhiprojekt			
Tellija Oda OÜ			Asukoht Aindu küla, Viljandi vald, Viljandi maakond			
Insener:	Heljo Rannakivi		Joonise nimetus Pikiprofiil JT306 majandustee		Mõõtkava H 1:500 V 1:50	
Insener:						
Insener:						
Projektiujut:	Ivo Vallas		Töö nr	Staadium	Kõide; eriosa	Joonise nr
Fail / Kuupäev: P23119_PP_TL-6-02100_pikiprofiilid-teed.dwg / 19.07.2024			P23119	PP	TL	6-02116

JT307 maj.tee

MÕÕTKAVA
Horisontaalne 1:500
Vertikaalne 1:50


OLEVAD KÕRGUSARVUD		91.74	91.63	91.57
PROJEKTEERITUD	KÕRGUSARVUD TELJEL	91.53	91.76	91.77
	TÖÖKÕRGUSED	-0.19	0.14	-0.20
	PIKIKALDED [%] JA PÜSTKÕVERAD	-0.02% 0m	+5.28% 4m	0.00% 3m
	PIKETID SIRGED JA KÕVERAD	+00	+05	+08
	L=7.8m			
PIKETAAŽ		0+00	0+05	0+08

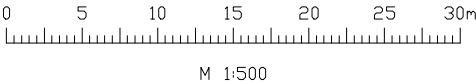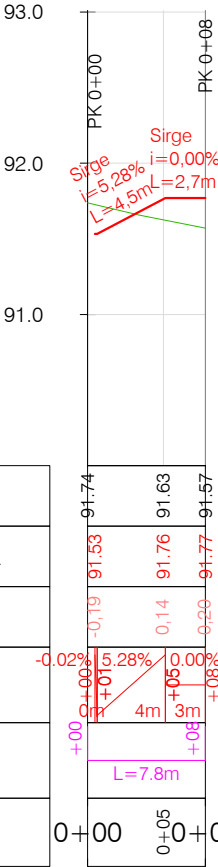


 <div>Reaalprojekt OÜ Vabaduse pst 174b 10917 Tallinn tel +372 608 11 00 www.reaalprojekt.ee reaalprojekt@reaalprojekt.ee</div>			Töö nimetus Aindu aiad teede põhiprojekt			
Tellija Oda OÜ			Asukoht Aindu küla, Viljandi vald, Viljandi maakond			
Insener:	Heljo Rannakivi		Joonise nimetus Pikiprofiil JT307 majandustee			Mõõtkava H 1:500 V 1:50
Insener:						
Insener:						
Projekti juht:	Ivo Vallas		Töö nr P23119	Stadium PP	Koide; eriosa TL	Joonise nr 6-02117
Fail / Kuupäev: P23119_PP_TL-6-02100_pikiprofiilid-teed.dwg / 19.07.2024						


TL202-turutee

MÕÕTKAVA
Horisontaalne 1:500
Vertikaalne 1:50

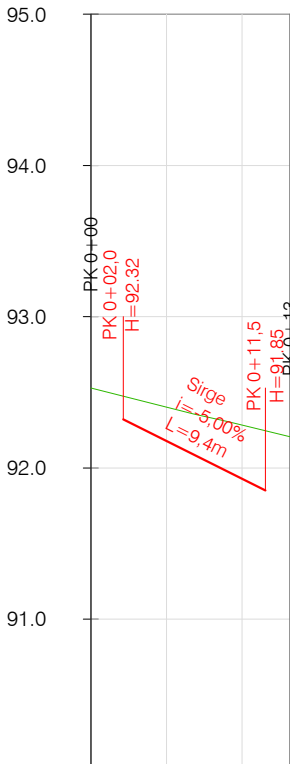

OLEVAD KÕRGUSARVUD		92.40	92.28
PROJEKTEERITUD	KÕRGUSARVUD TELJEL	92.32	92.18
	TÖÖKÕRGUSED	-0.15	-0.22
	PIKIKALDED [%] JA PÜSTKÕVERAD	-5.00%	-0.35
	PIKETID SIRGED JA KÕVERAD	+02	+12
PIKETAAŽ		0+00	0+13

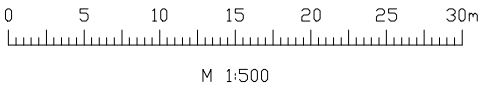

		Reaalprojekt OÜ Vabaduse pst 174b 10917 Tallinn tel +372 608 11 00 www.reaalprojekt.ee reaalprojekt@reaalprojekt.ee		Töö nimetus Aindu aiad teede põhiprojekt	
Tellija Oda OÜ		Asukoht Aindu küla, Viljandi vald, Viljandi maakond		Joonise nimetus Pikiprofiil TL202 turutee	
Insener:	Heljo Rannakivi	Töö nr P23119		Stadium PP	Mõõtkava H 1:500 V 1:50
Insener:		Koide; eriosa TL		Joonise nr 6-02118	
Insener:		Fail / Kuupäev: P23119_PP_TL-6-02100_pikiprofiilid-teed.dwg / 19.07.2024			
Projekti juht:	Ivo Vallas				