
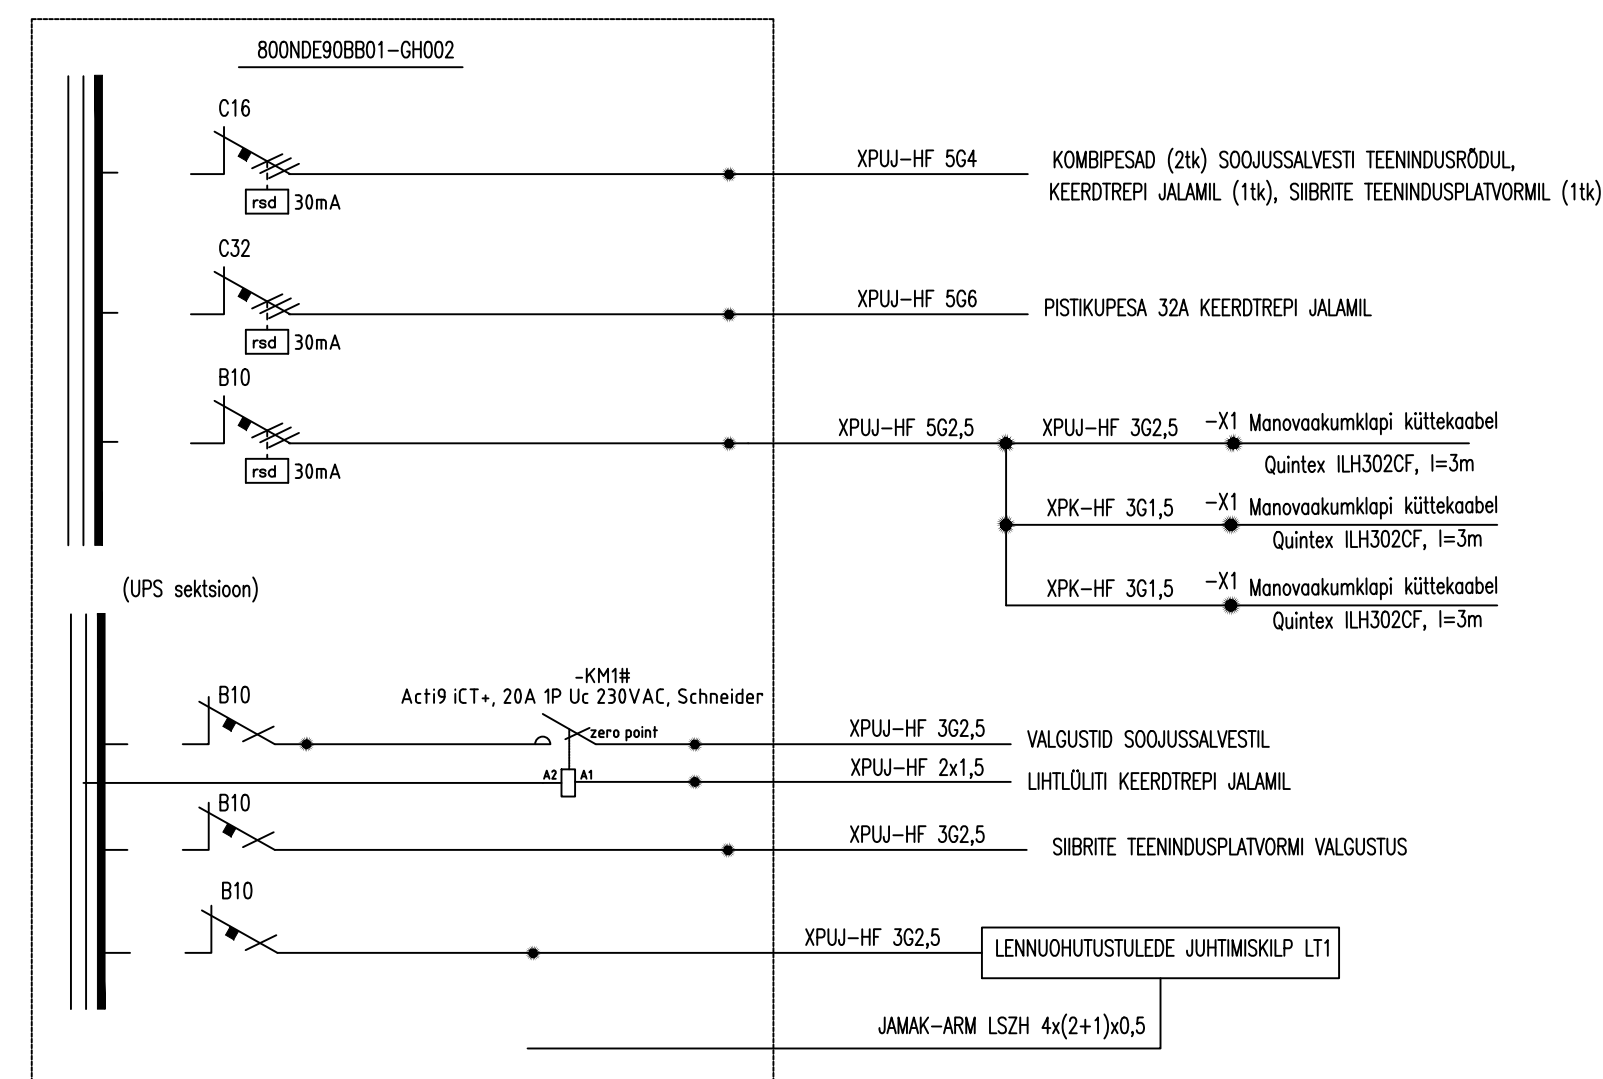


-0.30 maapind=4.90 abs.

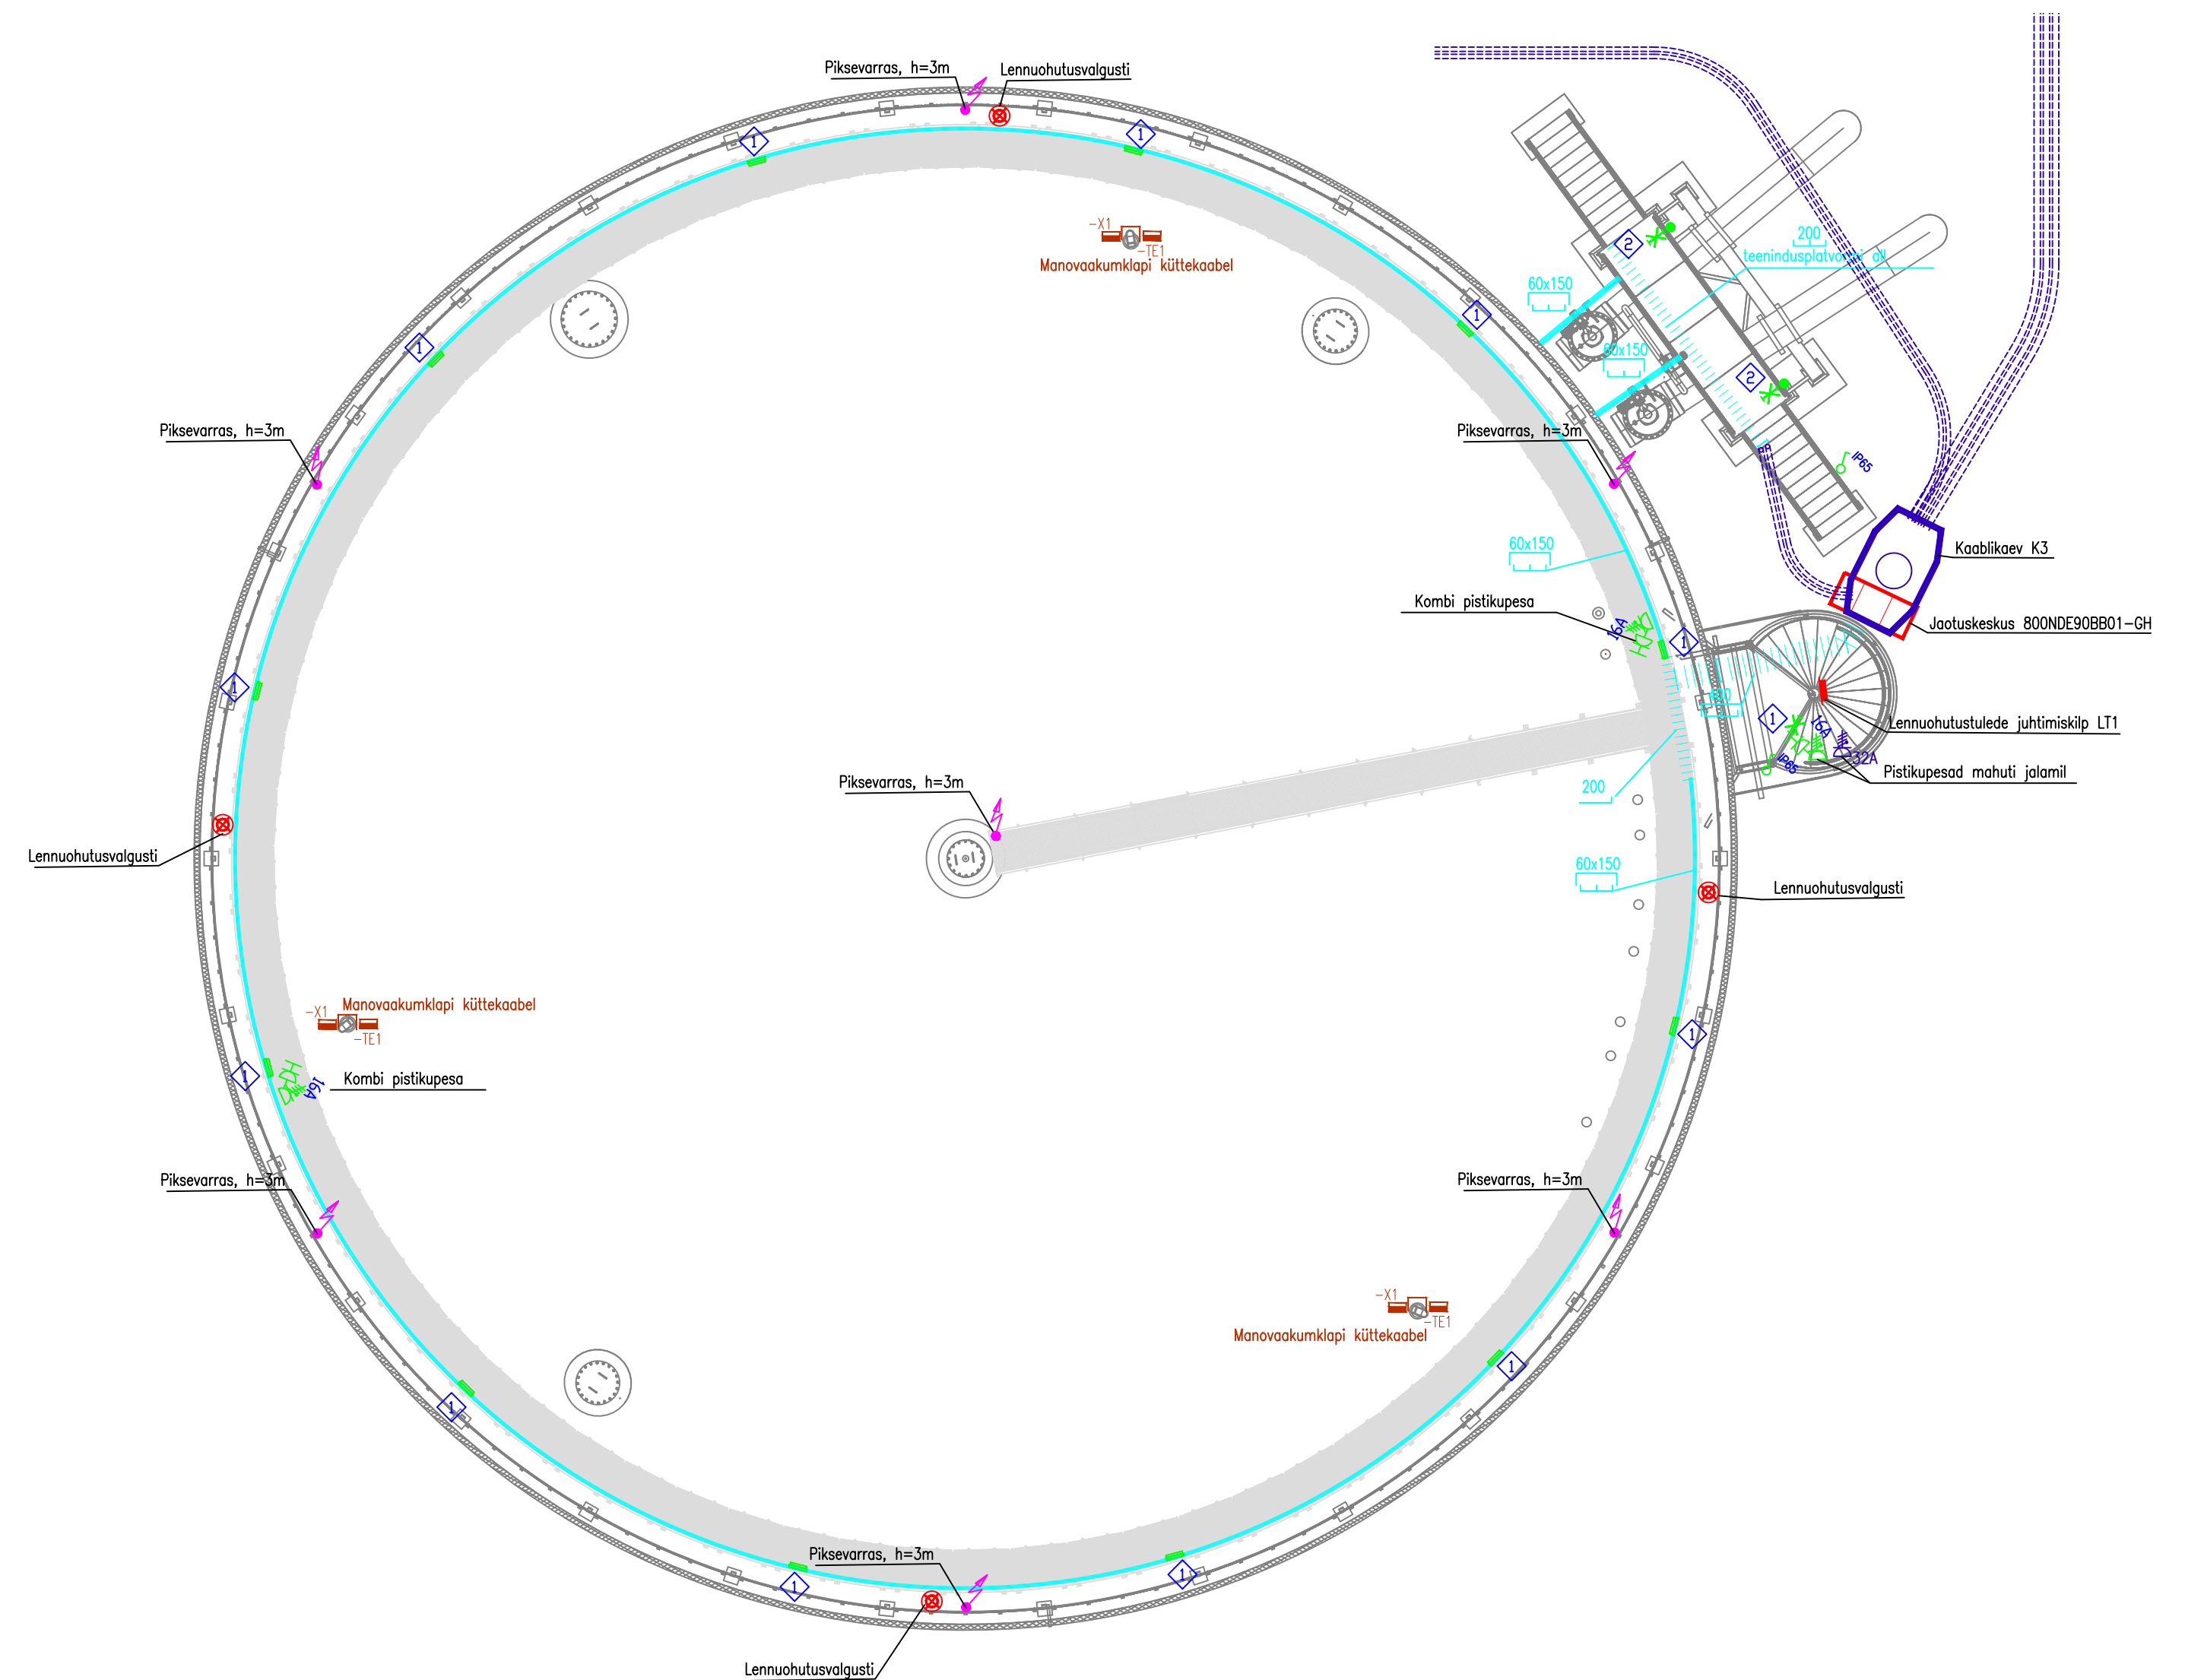

TINGMÄRGID

JAOTUSKESKUS

LED VALGUSTI KUIUMTSINGITUD TERASPOSTIGA H=2.5m

LED VALGUSTI, PINDPAIGALDUS


16A

ROMBIPISTIRUPESADE KOMPLERT: 16A, 3X400V JA 230V, N, PE, IP6

KAMBLIREDEL, LAIOSEGA ZOOMIIN, ERAALDOSRIBAGA JA KAITSEKÄÄNEGÄ

KAABLI REDEL, LAIUSEGA 400mm, ERALDUSRIBAGA JA KAITSEKAANEGA

KAABIRENN, LAIUSEGA 150mm, FRAIDUSIRAGA JA KAITSEKAANEGA, KINNITUS KÄSIPUULE

KAABLI REDEL VERTIKAALSET, KATTEKAANEGA

LÜLIT, PINDPAIGALDUS, IP65

5 SEADME KAITSEASTE

POSIZI00NI NUMBE

KLEMMKARP KÜTTEKAABLI ÜHENDUSEKS


MÄRKUSED

1. VALGUSTITE JA KAABLITEEDE PAIGALDAMISEL TEHA KOOSTÖÖD TEISTE KOMMUNIKATSIOONIDE PAIGALDAJATEGA. TÄPSED PAIGALDUSKOHAD TÄPSUSTADA TÖÖDE KAIGUS.
2. VALGUSTI TÖÖBI ASENDAMISE PUHUL TEOSTADA VALGUSTUGEVUSE ARVUTUSED JA UUED TÖÖBIID KOOSKÕLASTADA PROJEKTEERIJAGA.

VALGUSTID

- 1- LED VALGUSTI, 230V, CRI80, 10W, 1640lm, 4000K, IP67, T_a=-30°C...+55°C, KERN-P-A-L04-840-1800-OND-06-PD, Vyrtych
- 2- LED VALGUSTI, 230V, CRI80, 28W, 4000LM, 4000K, IP67, T_A=-30°C...+60°C, DORA WIDE + POLE BRACKET, I-VALO

v02	Mahuti teenindusõrdu valgustuse muudatus, lisatud pistikupeesa 32A	A. Palu	5.03.2026
Rev.	Modification/Status	Designer	Date
Tellijä SWECO PROJEKT AS 25320-0019		Töö Ühita Tallinna Soojus AS Paljassaare pöik 14, Põhja-Tallinna linnaosa, Tallinn	
Objekt Paljassaare soojusenergia salvesti		Joonise nr	
Joonis Soojussalvesti akumulaatoripaagi tugevvoolupaigaldise plaan		EL-5-30	
 Kodaka tee 36 10521, Tallinn Tel 6 557 680 info@eldec.ee Reg. nr. 10451015		Projekteritis Kontrollis A. Palu Kuupaev 19.03.2026 Fail 251701_PP_EL-5-30_v02.dwg	
		Leht/lehti 1/1	
		Staadium PP	
		Mõõtkava 1:100	