


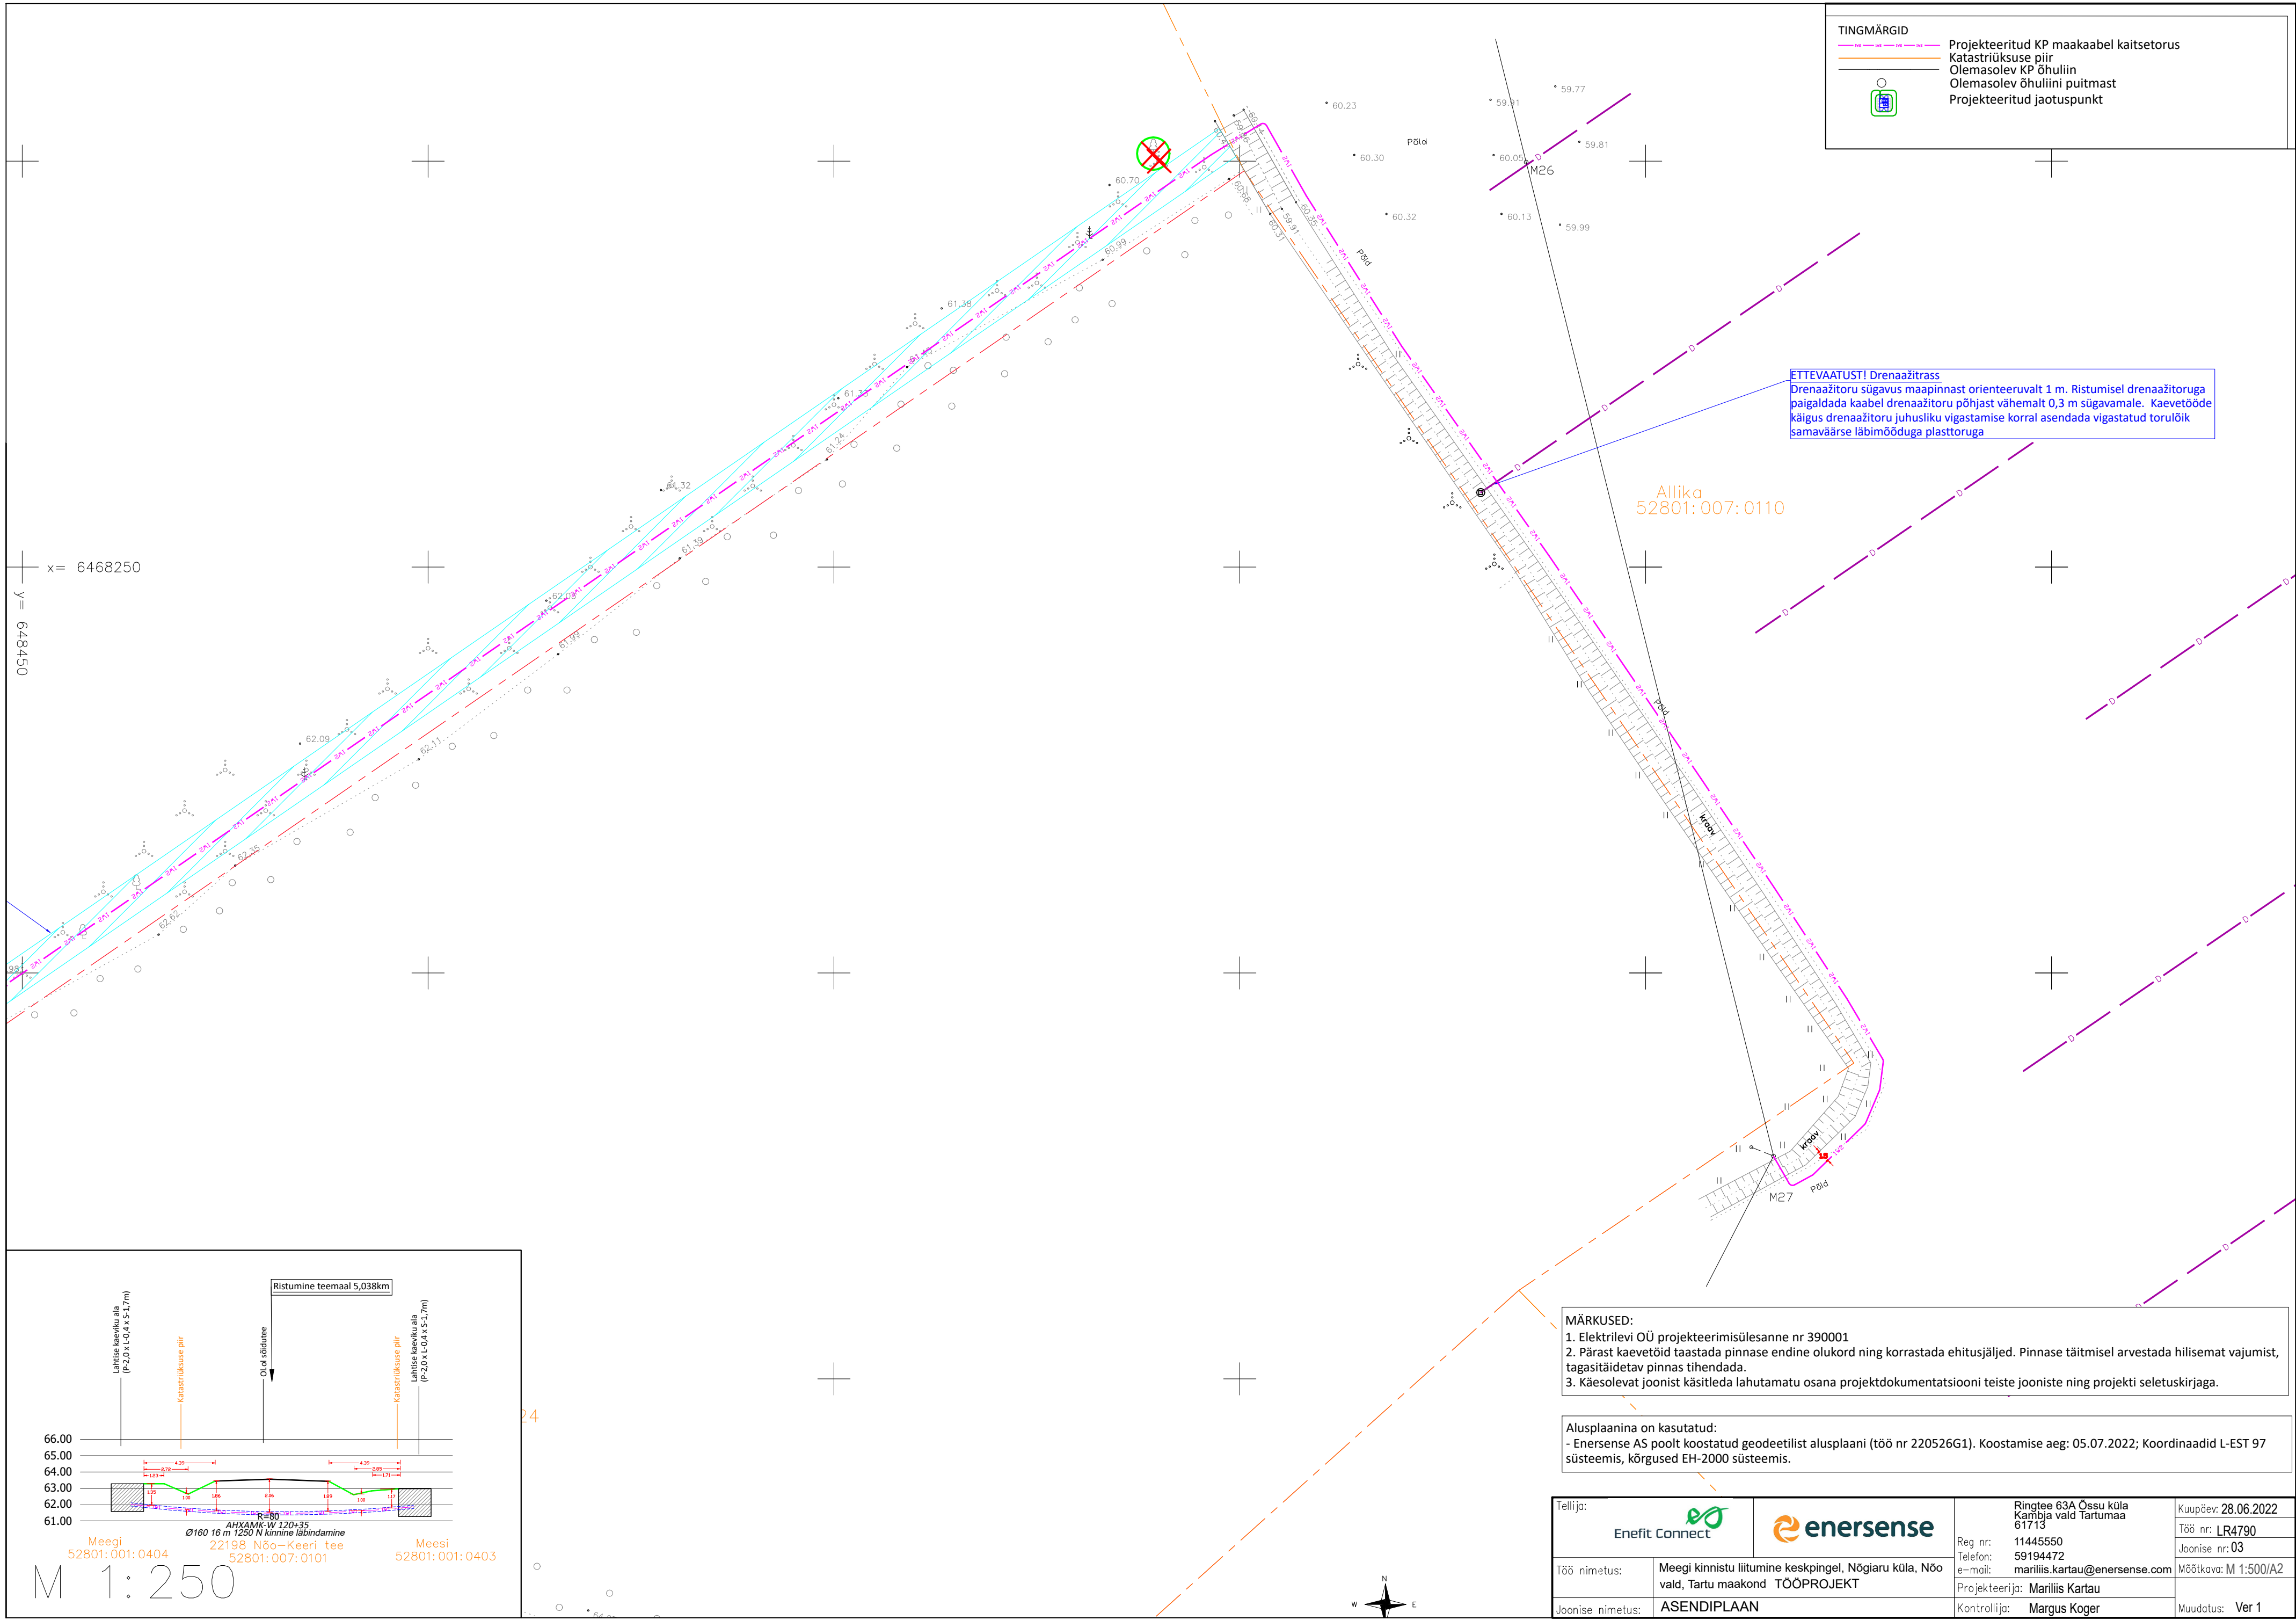


ETTEVAATUST! Drenaažitrass
Drenaažitoru sügavus maapinnast orienteeruvalt 1 m. Ristumisel drenaažitoruga paigaldada kaabel drenaažitoru põhjast vähemalt 0,3 m sügavamale. Kaevetööde käigus drenaažitoru juhusliku vigastamise korral asendada vigastatud torulõik samaväärsse läbimõõduga plasttoruga

Allika
52801:007:0110

MÄRKUSED:
1. Elektrilevi OÜ projekteerimisülesanne nr 390001
2. Pärast kaevetöid taastada pinnase endine olukord ning korrastada ehitusjäljed. Pinnase täitmisel arvestada hilisemat vajumist, tagasitõidetav pinnas tihendada.
3. Käesolevat joonist käsitleda lahutamatu osana projektdokumentatsiooni teiste jooniste ning projekti seletuskirjaga.

Alusplaanina on kasutatud:
- Enersense AS poolt koostatud geodeetilist alusplaani (töö nr 220526G1). Koostamise aeg: 05.07.2022; Koordinaadid L-EST 97 süsteemis, kõrgused EH-2000 süsteemis.

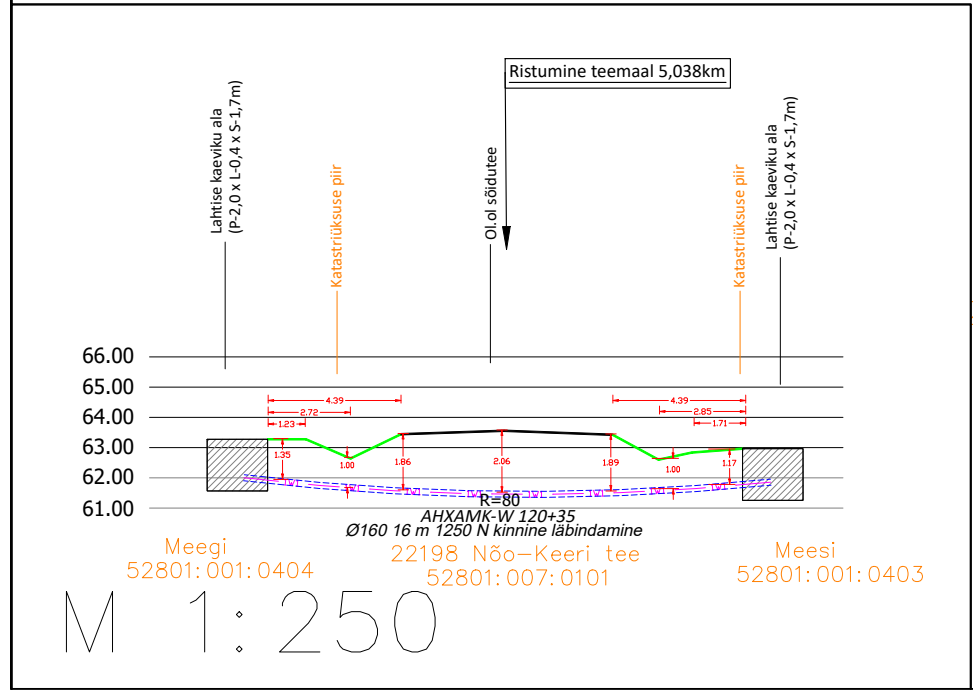

Tellija:		Ringtee 63A Össu küla Kambja vald Tartumaa 61713		Kuupäev: 28.06.2022
Töö nimetus:		Meegi kinnistu liitumine keskpingel, Nõgiaru küla, Nõo vald, Tartu maakond TÖÖPROJEKT		Töö nr: LR4790
Joonise nimetus:		ASENDIPLAAN		Joonise nr: 03
Projekteerija:		Mariliis Kartau		Mõõtkava: M 1:500/A2
Kontrollija:		Margus Koger		Muudatus: Ver 1