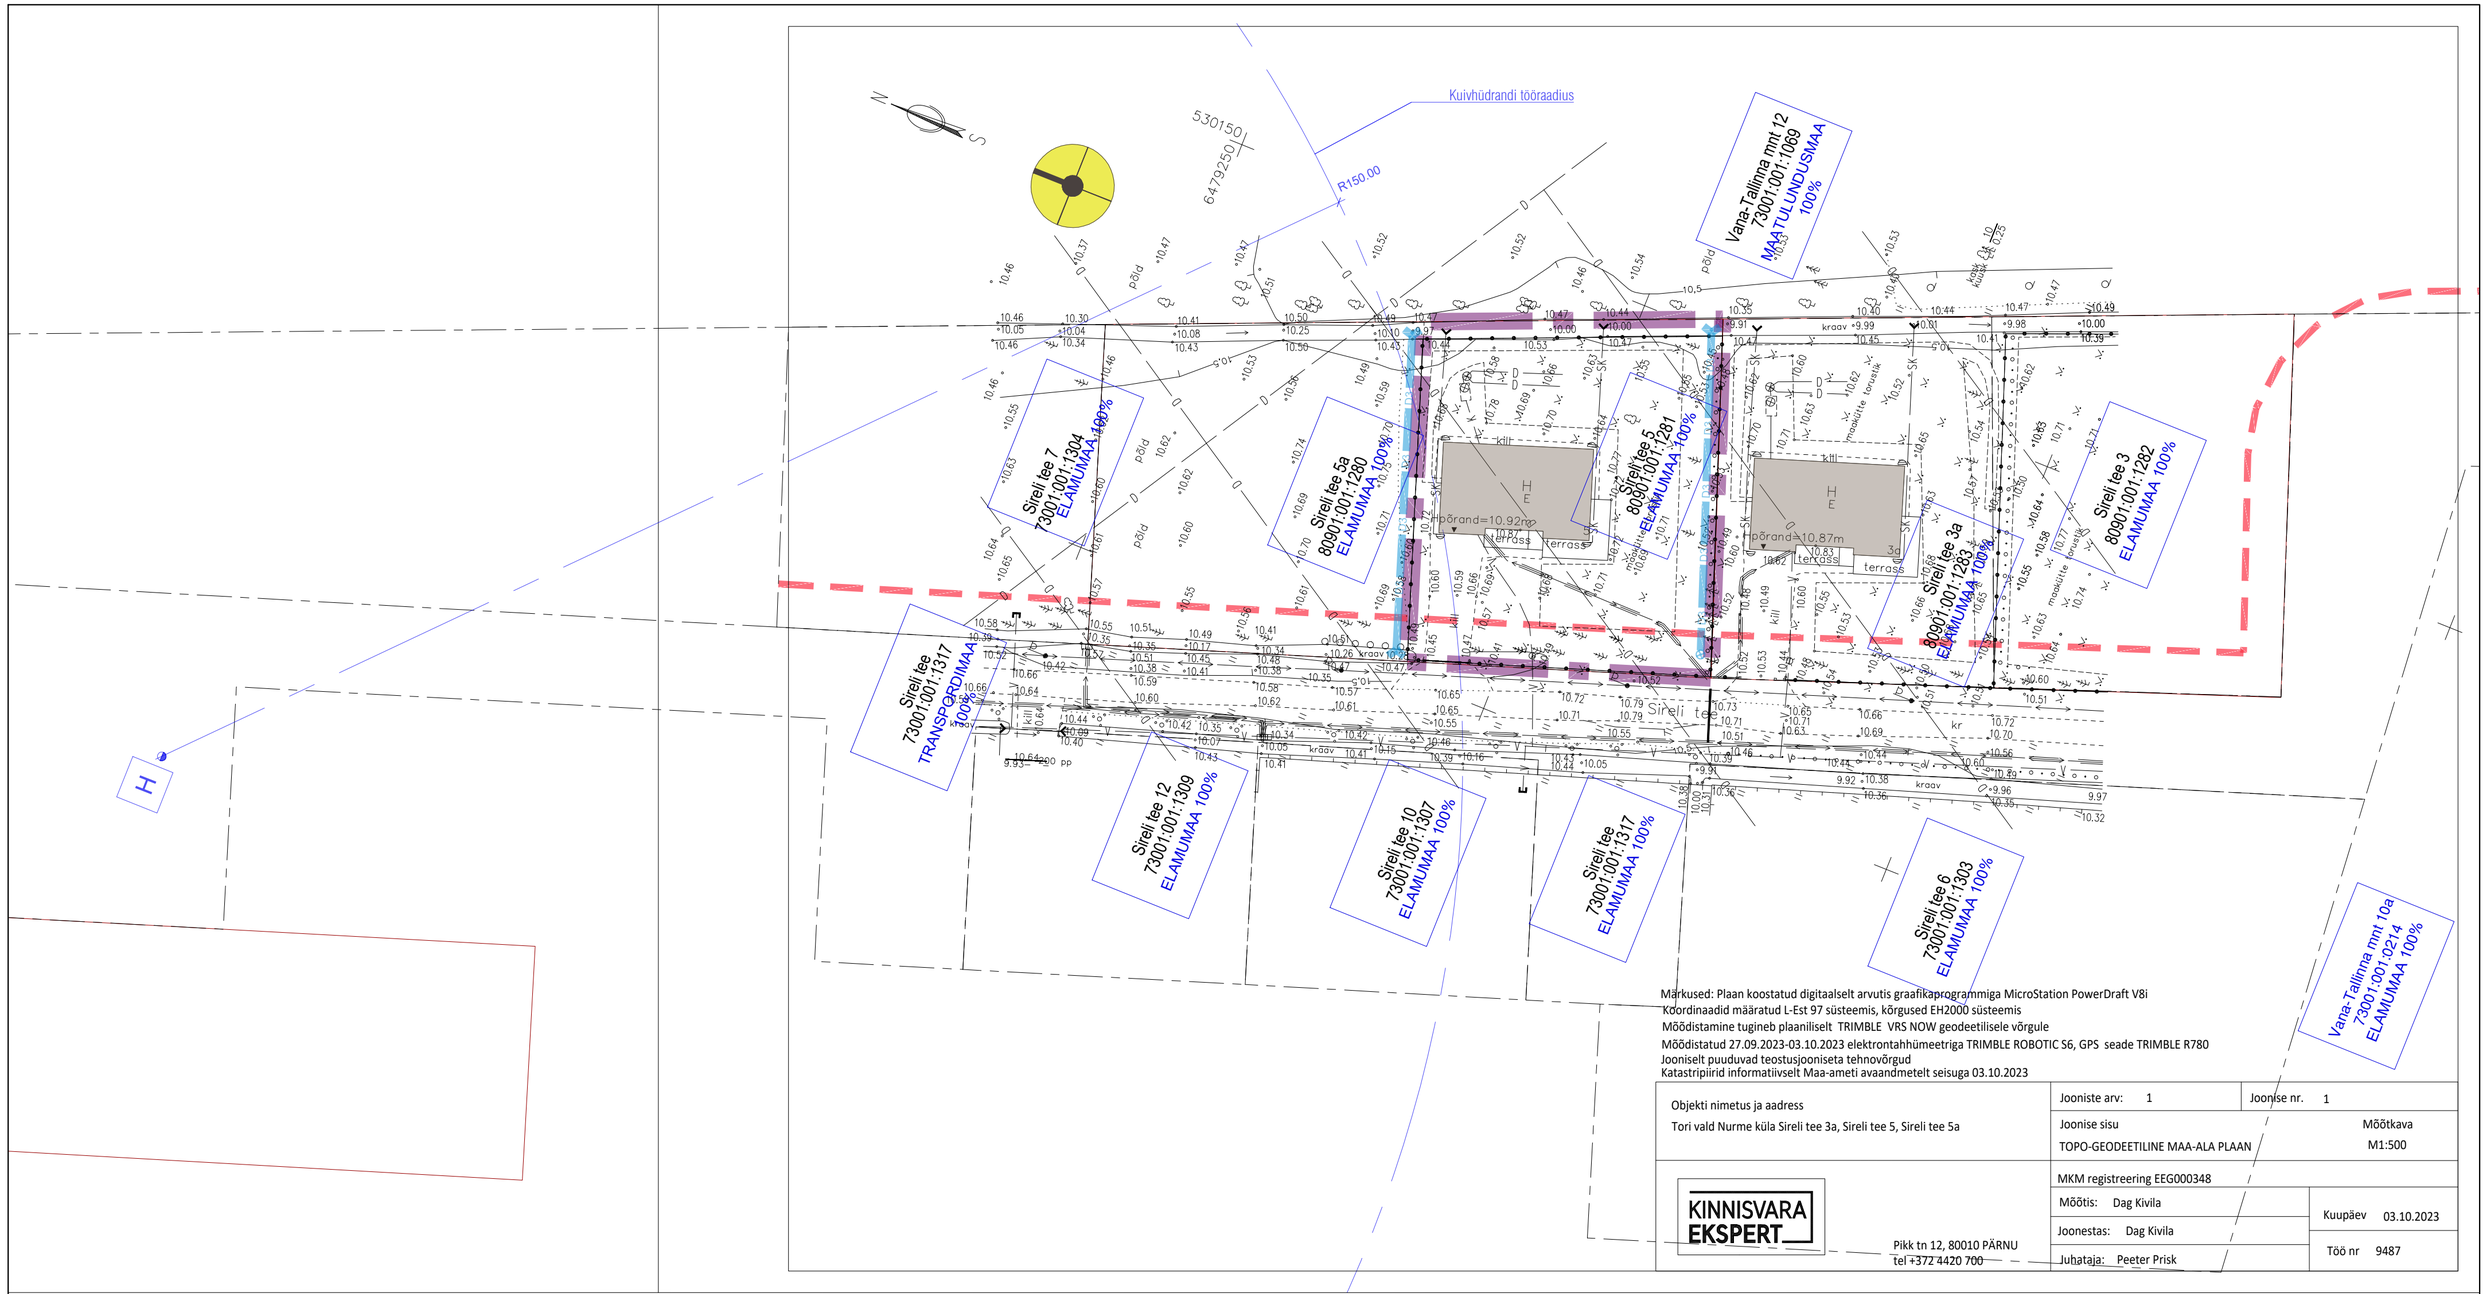

Märkused: Plaan koostatud digitaalselt arvutis graafikaprogrammiga MicroStation PowerDraft V8i
Koordinaadid määratud L-Est 97 süsteemis, kõrgused EH2000 süsteemis
Mõõdistamine tugineb plaaniliselt TRIMBLE VRS NOW geodeetilisele võrgule
Mõõdistatud 27.09.2023-03.10.2023 elektrontahhümeetriga TRIMBLE ROBOTIC S6, GPS seade TRIMBLE R780
Jooniselt puuduvad teostusjooniseta tehnovõrgud
Katastripiirid informatiivselt Maa-ameti avaandmetelt seisuga 03.10.2023

Objekti nimetus ja aadress Tori vald Nurme küla Sireli tee 3a, Sireli tee 5, Sireli tee 5a	Jooniste arv: 1	Joonise nr. 1
	Joonise sisu TOPO-GEODEETILINE MAA-ALA PLAAN	Mõõtkava M1:500
KINNISVARA EKSPERT Pikk tn 12, 80010 PÄRNU tel +372 4420 700	MKM registreering EEG000348	
	Mõõtis: Dag Kivila	Kuupäev 03.10.2023
	Joonestas: Dag Kivila	
	Juhataja: Peeter Prisk	Töö nr 9487

LEPPEMÄRGID:

- PLANEERINGUALA PIIR
- OLEMASOLEVAD KRUNDIPIIRID
- TEE KAITSEVÖÖNDI PIIR 10m TEE TELJEST
- OLEMASOLEV HOONE
- H OLEMASOLEV KUIVHÜDRANT

MÄRKUSED:
1. Planeeringualal kehtib Sireli 3 ja Sireli 5 kinnistute detailplaneering.
2. Planeeritav Sireli 5 kinnistu paikneb osaliselt Tori vallale kuuluva Sireli tee 10m teekaitsevööndis.
3. Kuivhüdrandiga tuletõrje veevõtukoht on rajatud kooskõlas kehtiva Sireli 3 ja Sireli 5 kinnistute detailplaneeringuga.

TORI VALD NURME KÜLA SIRELI 5 KINNISTU DETAILPLANEERING

TUGIJOONIS

ARHITEKT	RIHO JAGOMÄGI	20.03.2024

AB RIHO JAGOMÄGI EP 00287FIE - 0001	TÖÖ NR F2401DP		
PULGA TEE 7, REIU KÜLA HÄÄDEMEESTE VALD , 86508 PÄRNUMAA info@jagomagi.ee www.jagomagi.ee +372511 8021		DP	M 1:500 LEHT 3