


TINGMÄRGID:

Voistlusteks suletud ala

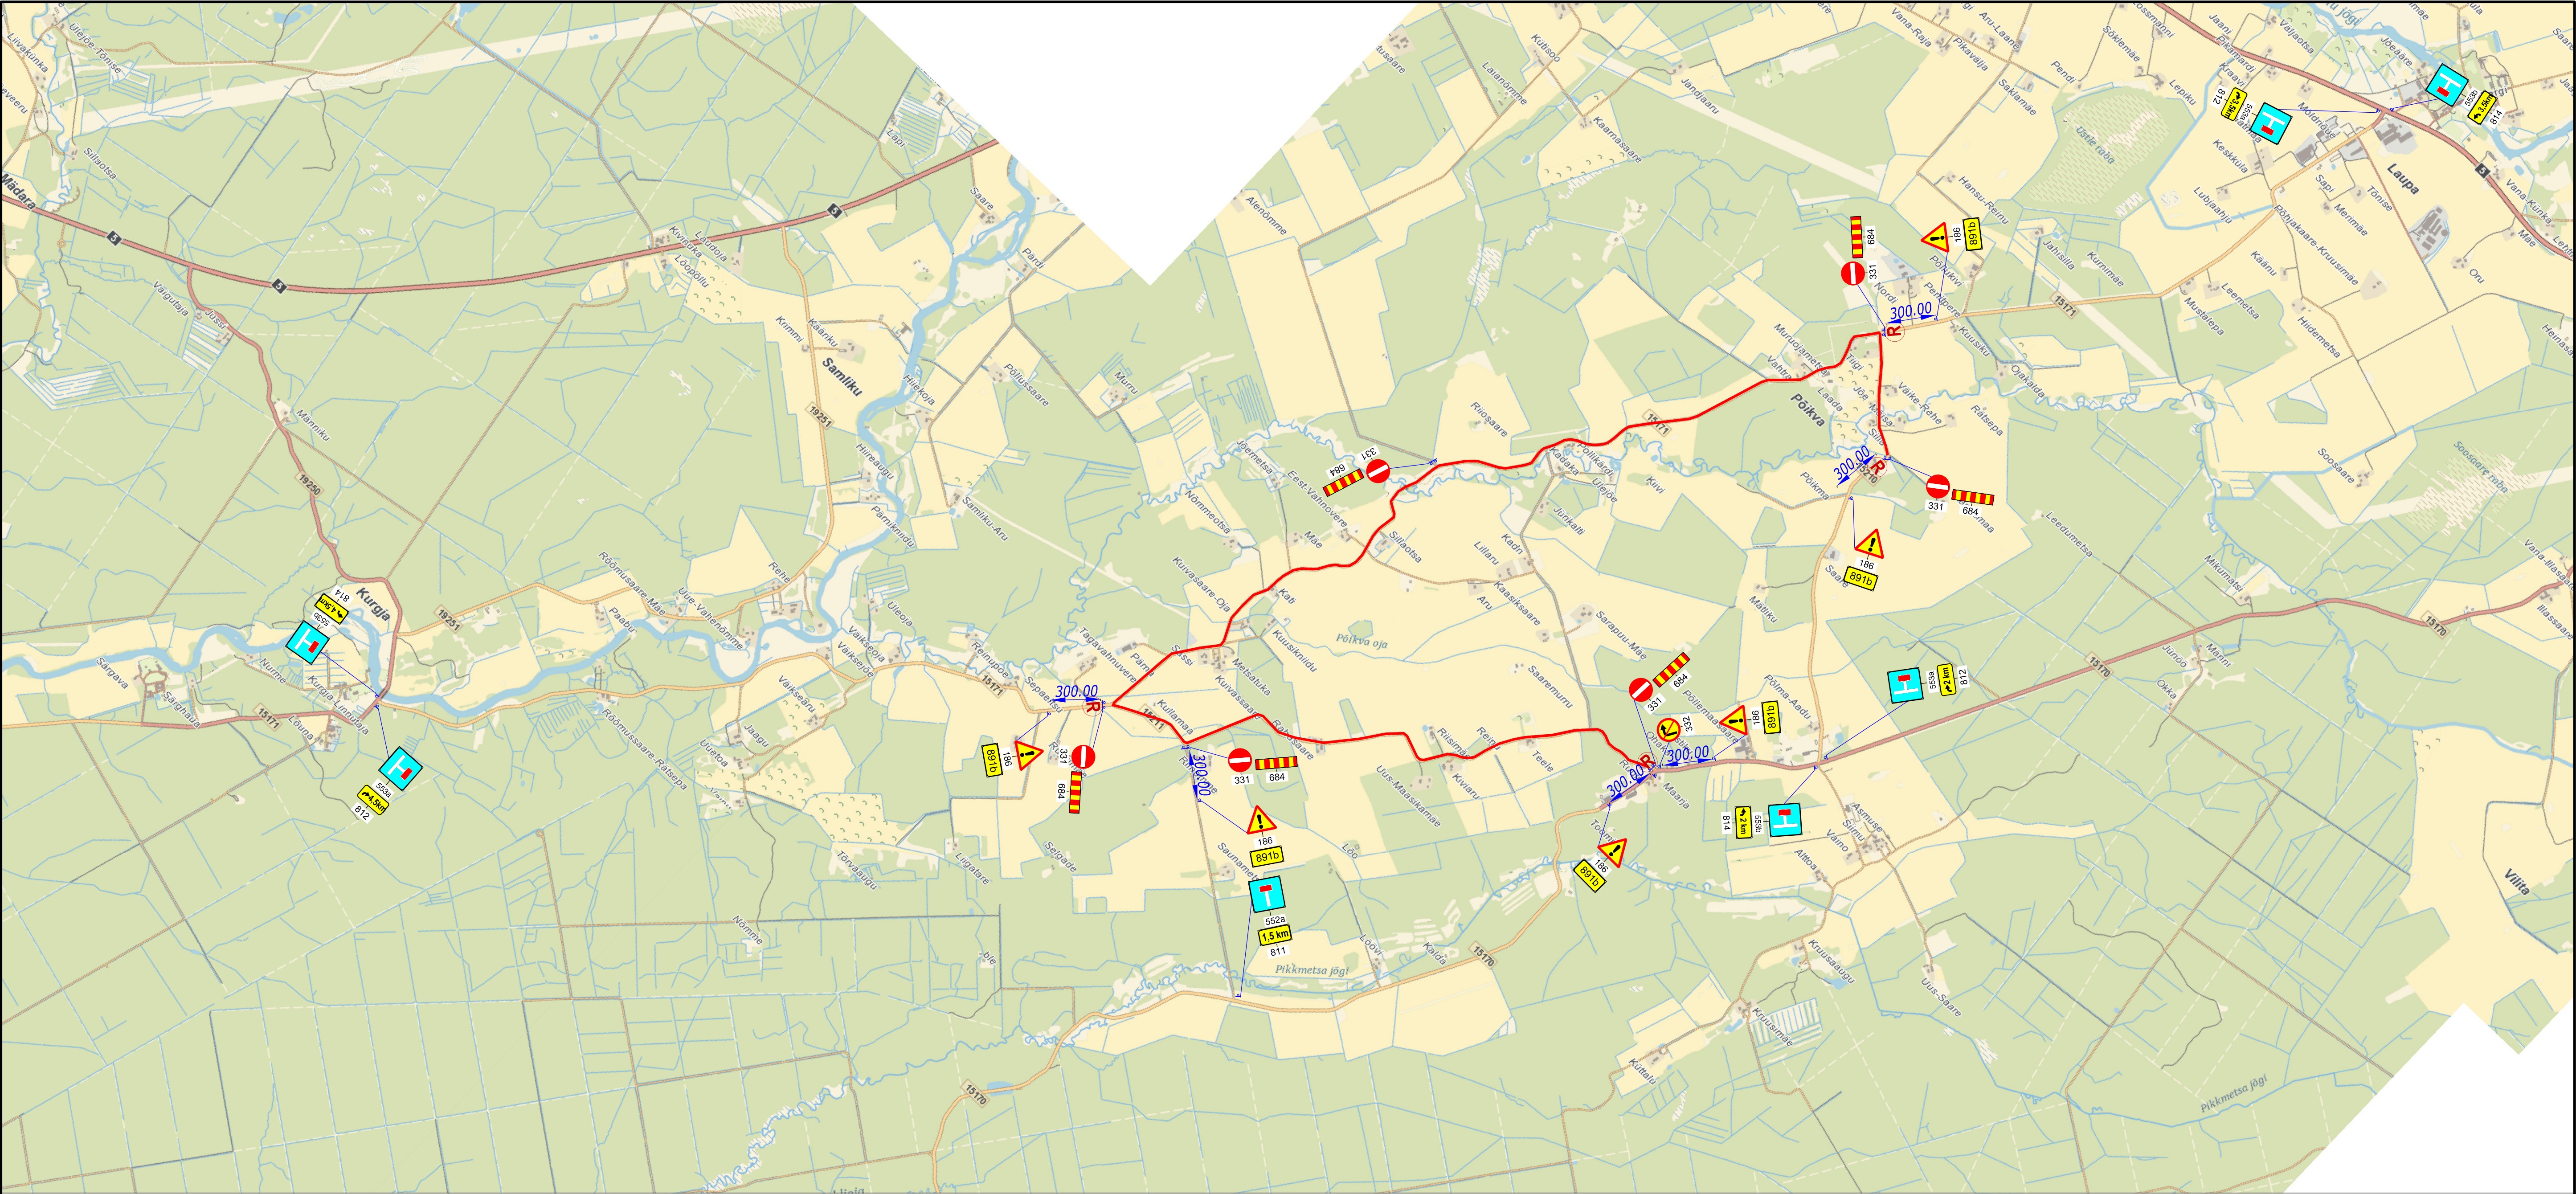

Proj. ajutine liiklusmärk



Proj. ajutine liikluskärgli post

 Warren Safety Ranna tee 17, Tabasalu 76901 tel: 603 2401 E-mail: info@warrensafety.com		Skeemi nr: 2406-18.1		Koopäev: 12.06.2024	
Koostas: S.Vahter		Projekt: Põikva katse		Leht 1	
Koostas: K.Rütmann		Asukoht: Põikva küla, Tõli vald, Järvamaa, Tee nr 15210, Aruküla-Põikva tee, km 0 - 1,0		Mõõtkava: 1:20000	
Tellijä: Igaühe Racing Team MTÜ		Joonis: Liiklusskeem			
Papil post 5-18, 90801 Taebala alevik, Kalle Kruusma, tel: 529 2642					