


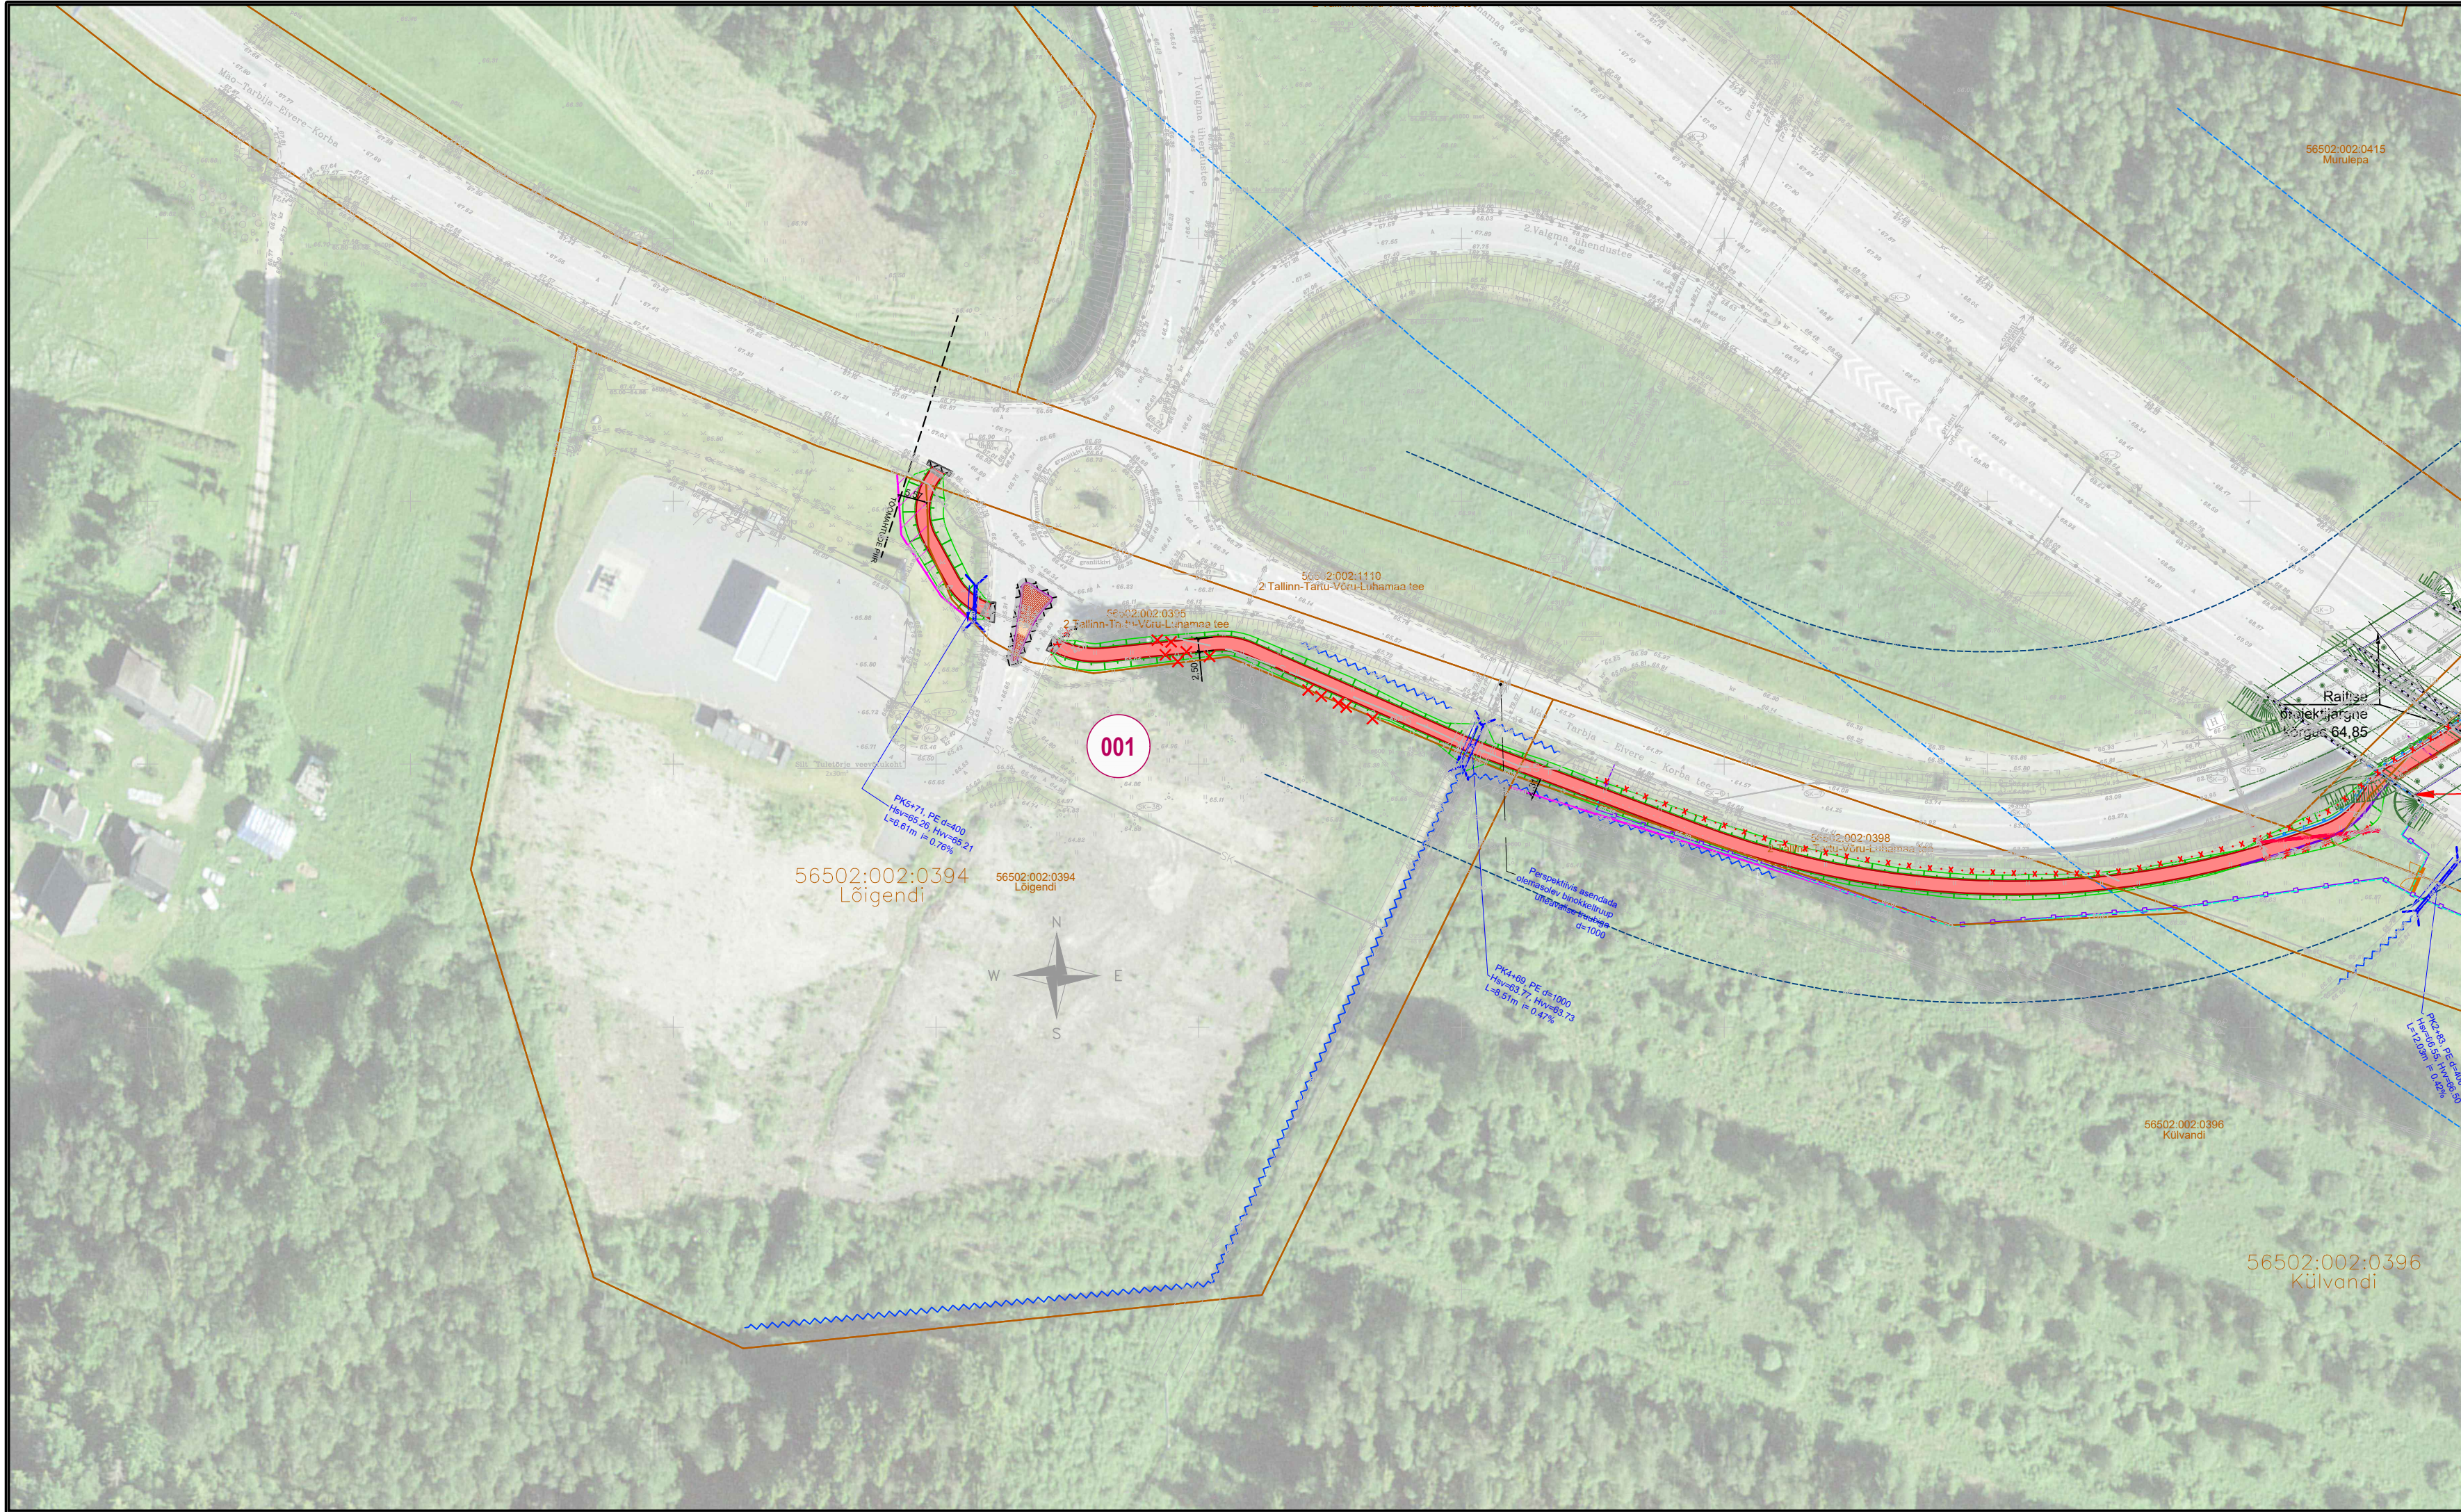

KRUNDIJAOTUSKAVA	
KINNISTU ANDMED	
Positsiooni number:	01
Kinnisturegistriosa number:	2452136
Katastriüksuse tunnus:	56502:002:0394
Katastriüksuse nimi/aadress:	Lõigendi
Kinnistu pindala:	24032 m²
Võõrandatav ala (TRAM):	96 m²
Võõrandatav ala (KOV):	-
Raadamine:	-
Omandivorm:	Eraomand
Kinnistul kavandatud tegevuste kirjeldus:	Valgma liiklussõlme kergliiklustee ja truubi rajamine. Üksikute puude likvideerimine.
TINGMÄRGID:	
	OLEMASOLEV KATASTRIÜKSUSE PIIR
	UUS TRANSPORDIMAA PIIR
	ULUKITARA
	RIIGITEE TEEKAITSE VÖÖND 30M
	PÕHIMAANTEE TEEKAITSE VÖÖND 50M
	PÕHIMAANTEE ASFALKATE
	JALGTEE ASFALKATE
	KRUUSAKATTEGA TEE
	ASFALKATE
	PINNATUD KATE
	PROJEKTEERITUD NÕLV
	KRAAV
	VÕÕRANDATAV MAA-ALA (TRANSPORDIAMET)
	VÕÕRANDATAV MAA-ALA (KOV)
	VÄRAV
	TAGASIHÜPPEKOHT
	TRUUP
	RAADAMISPIIR
	KONNAPIIRE
	LIKVIDEERITAV OBJEKT (TRUUP, KRAAV, TEE, MAHASÕIT, RISTMIK)
	LOOMAREST
M 1:1000	
RIIGITEE 2 (E263) TALLINN-TARTU-VÕRU-LUHAMAA KM 84,6-107,0 MÄO-IMAVERE LÕIGU 2+2 MAANTEE EHTUSPROJEKT Joonis: Krundijaotuskava plaan, Mäo-Koigi Tellija: Transpordiamet Projekteerija: Skepast&Puhkim OÜ Töö nr: MA17425-01 Koostas: Triin Kaal	