


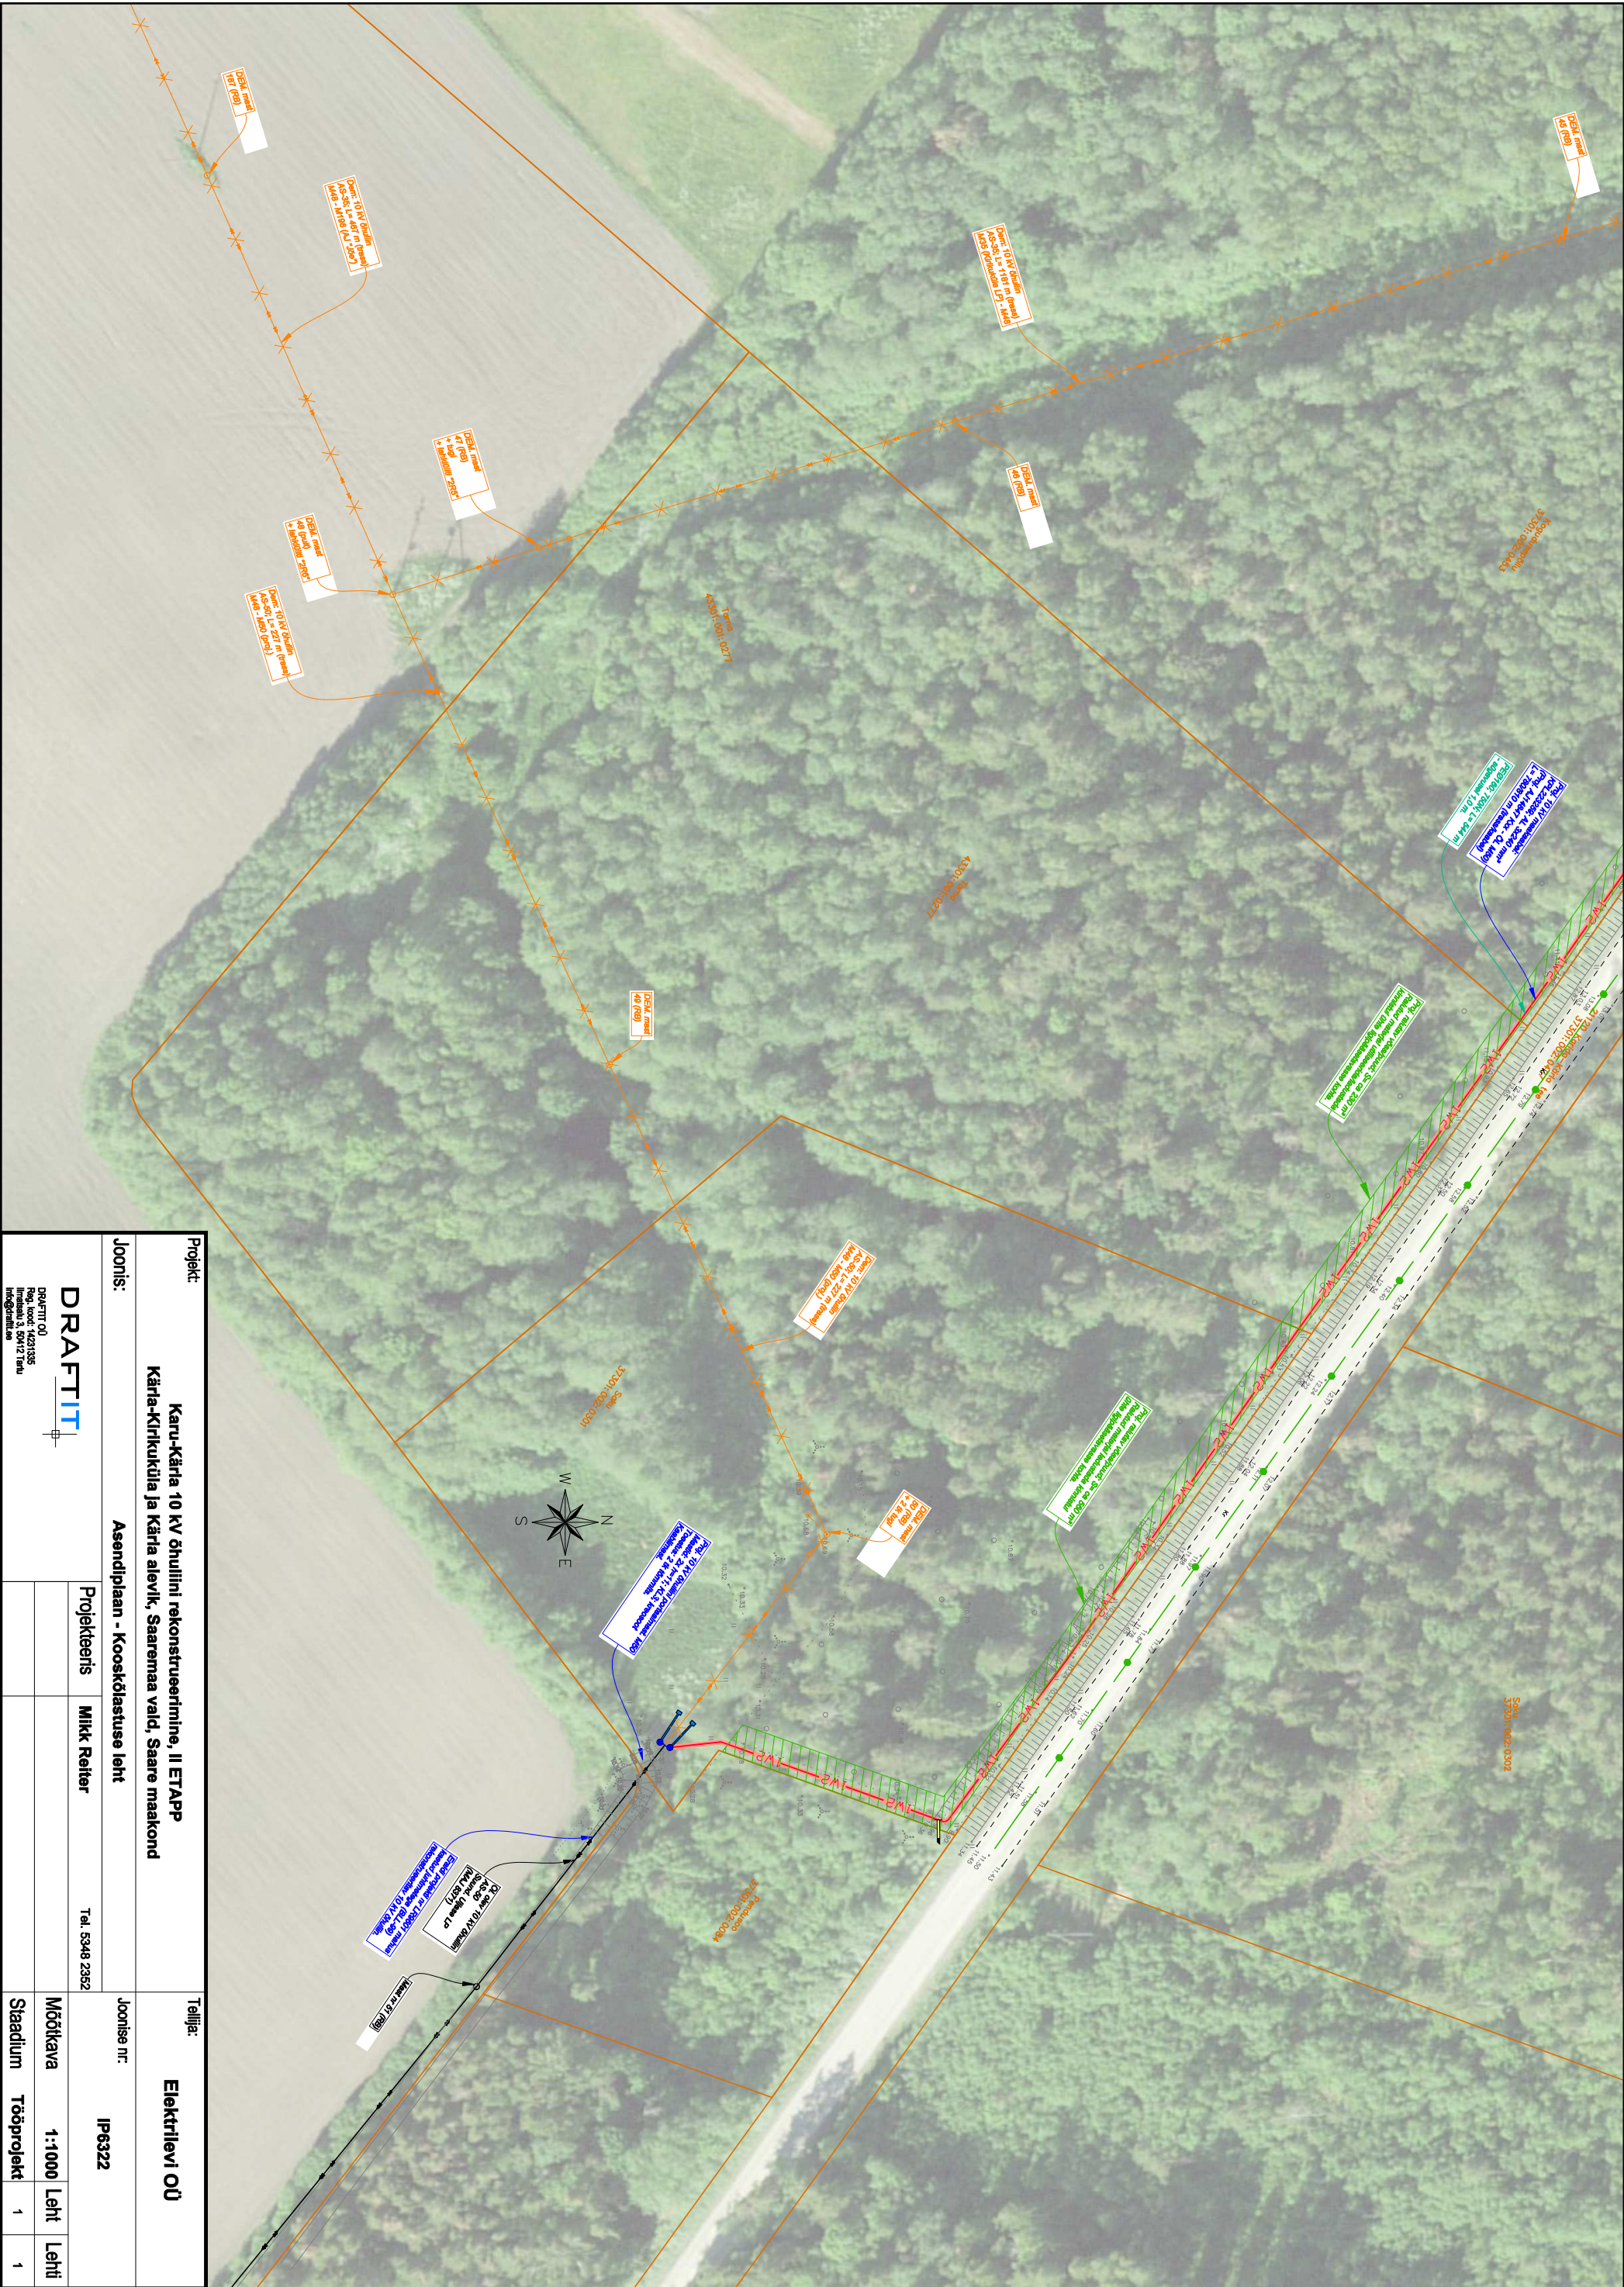

Projekt: Karu-Kärta 10 kV ohulini rekonstrueerimine, II ETAPP		Tellijä: Elektrilevi OÜ	
Kärta-Kirkuküla ja Kärta alevik, Saaremaa vald, Saare maakond			
Joonis: Asendiplaan - Koostõluste leht		Joonise nr: IPE322	
DRAFTIT OÜ Reg. koode: 4231335 Töökohal: 3, 50412 Tase Integreeritud	Projekteeris	Mikk Reiter	Tel. 5348 2352
	Mõõdikava	1:1000	Leht
	Stadium	Tööprojekt	1