


Tingmärke

- Projekteeritud MP maakaabeliliin
- Projekteeritud tarbija MP maakaabeliliin
- Projekteeritud KP maakaabeliliin
- Projekteeritud fauts- ja liitumiskapp ning maanduspangaldis
- Projekteeritud kompleksialaajaam
- Projekteeritud tugi
- Projekteeritud kaitsesein (1250 N)
- Olev MP kaabel
- Olev MP õhuliin
- Olev KP kaabel
- Olev KP õhuliin
- Olev sidekaabel
- Olev kanaliseatsioon
- Katastruksuse püür

Märkused:

1. Ehitusdööd tõmmatud 46 Tatra-Otepää-Sangaste tee kaitsesõlmis ja teemaal.
2. Kaabli vähim sügavus mude all on 1,5 m.
3. Kaabli vähim sügavus mude all vasti kuni 1 m kõrgusel on 1,2 m.

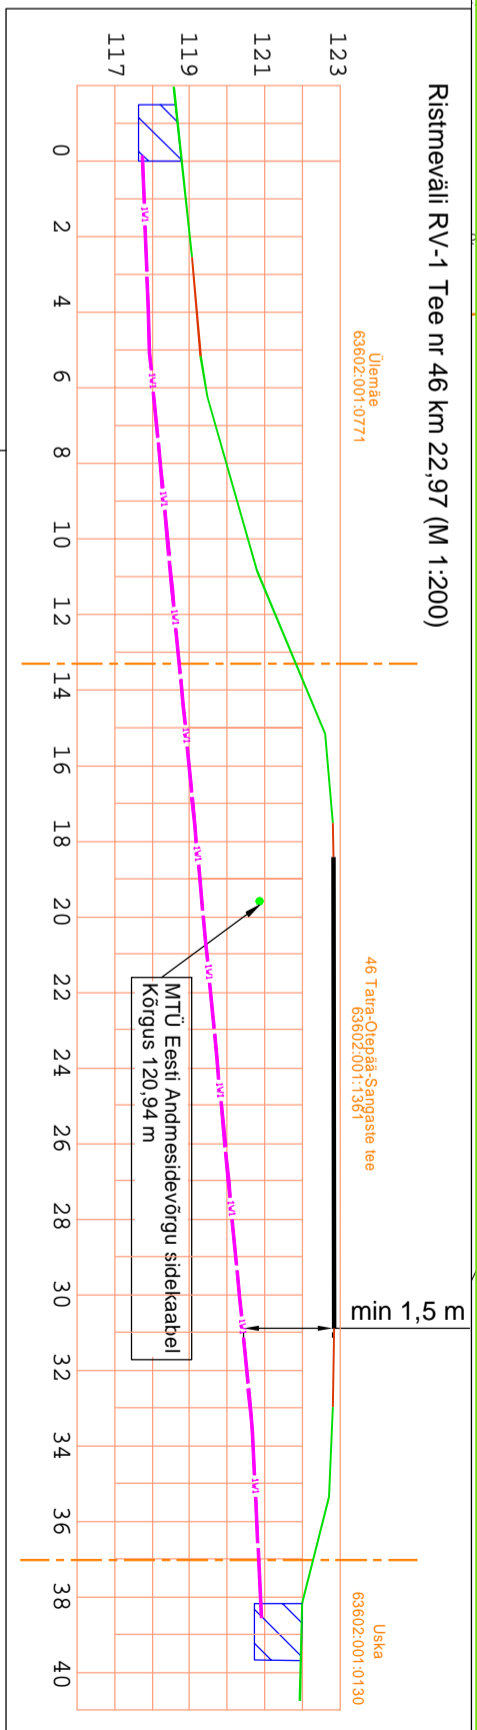

Kasutatud materjal:
1. Geolius - Kirjanurk OÜ (täp nr. 8911 G) 10.2022

Projekt		Rootsuväski tarbija muutmise mikrotootlaks Otepää vallas Valgamaal (I etapp)	
Joonis		Asendiplaan Vaade 6	
Projektant	K. Kangro	24.04.2023	3172 53045971
Kontrollis	K. Maaten		+372 5127053
Projektiühik			
LEONHARD WEISS		Asendiplaan Vaade 6	
LEONHARD WEISS OÜ		Mõõtkava M 1:500	
E-post: estonia@leonhard-weiss.com		Lühilüh	
Telefon: +372 601 2285		Kõel	
Registreeritud 12083348		EST	
