


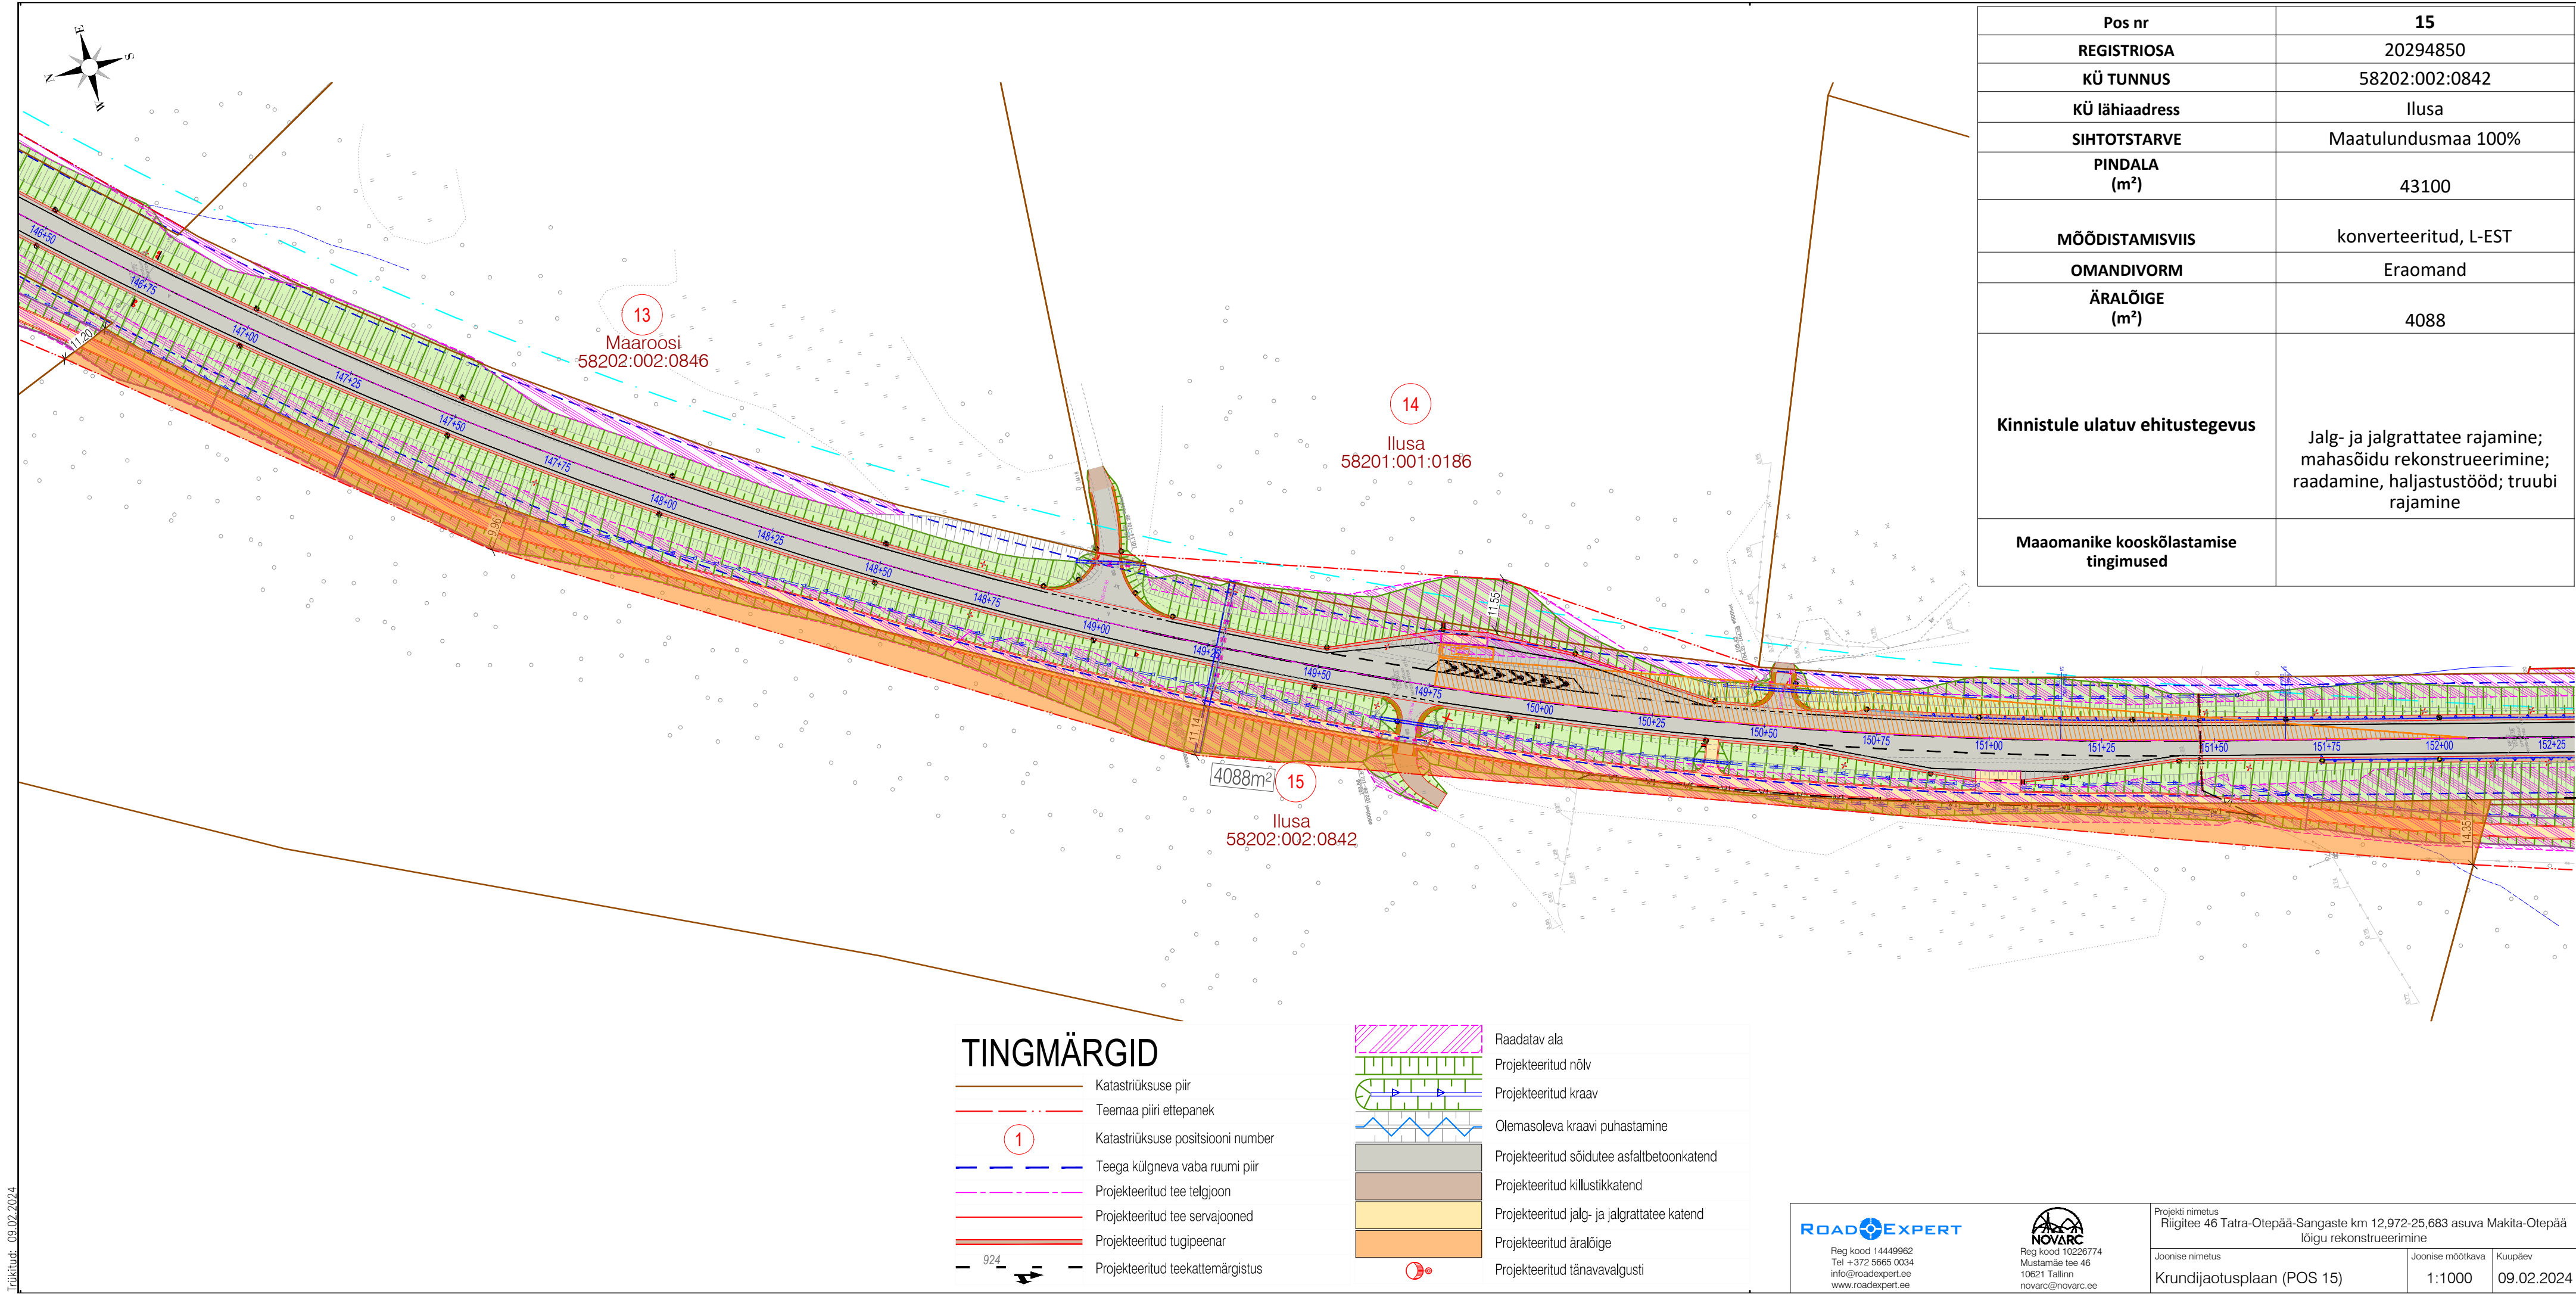

Pos nr	15
REGISTRIOSA	20294850
KÜ TUNNUS	58202:002:0842
KÜ lähiaadress	Ilusa
SIHTOTSTARVE	Maatulundusmaa 100%
PINDALA (m ²)	43100
MÕÕDISTAMISVIIS	konverteeritud, L-EST
OMANDIVORM	Eraomand
ÄRALÕIGE (m ²)	4088
Kinnistule ulatuv ehitustegevus	Jalg- ja jalgrattatee rajamine; mahasõidu rekonstrueerimine; raadamine, haljastustööd; truubi rajamine
Maaomanike kooskõlastamise tingimused	