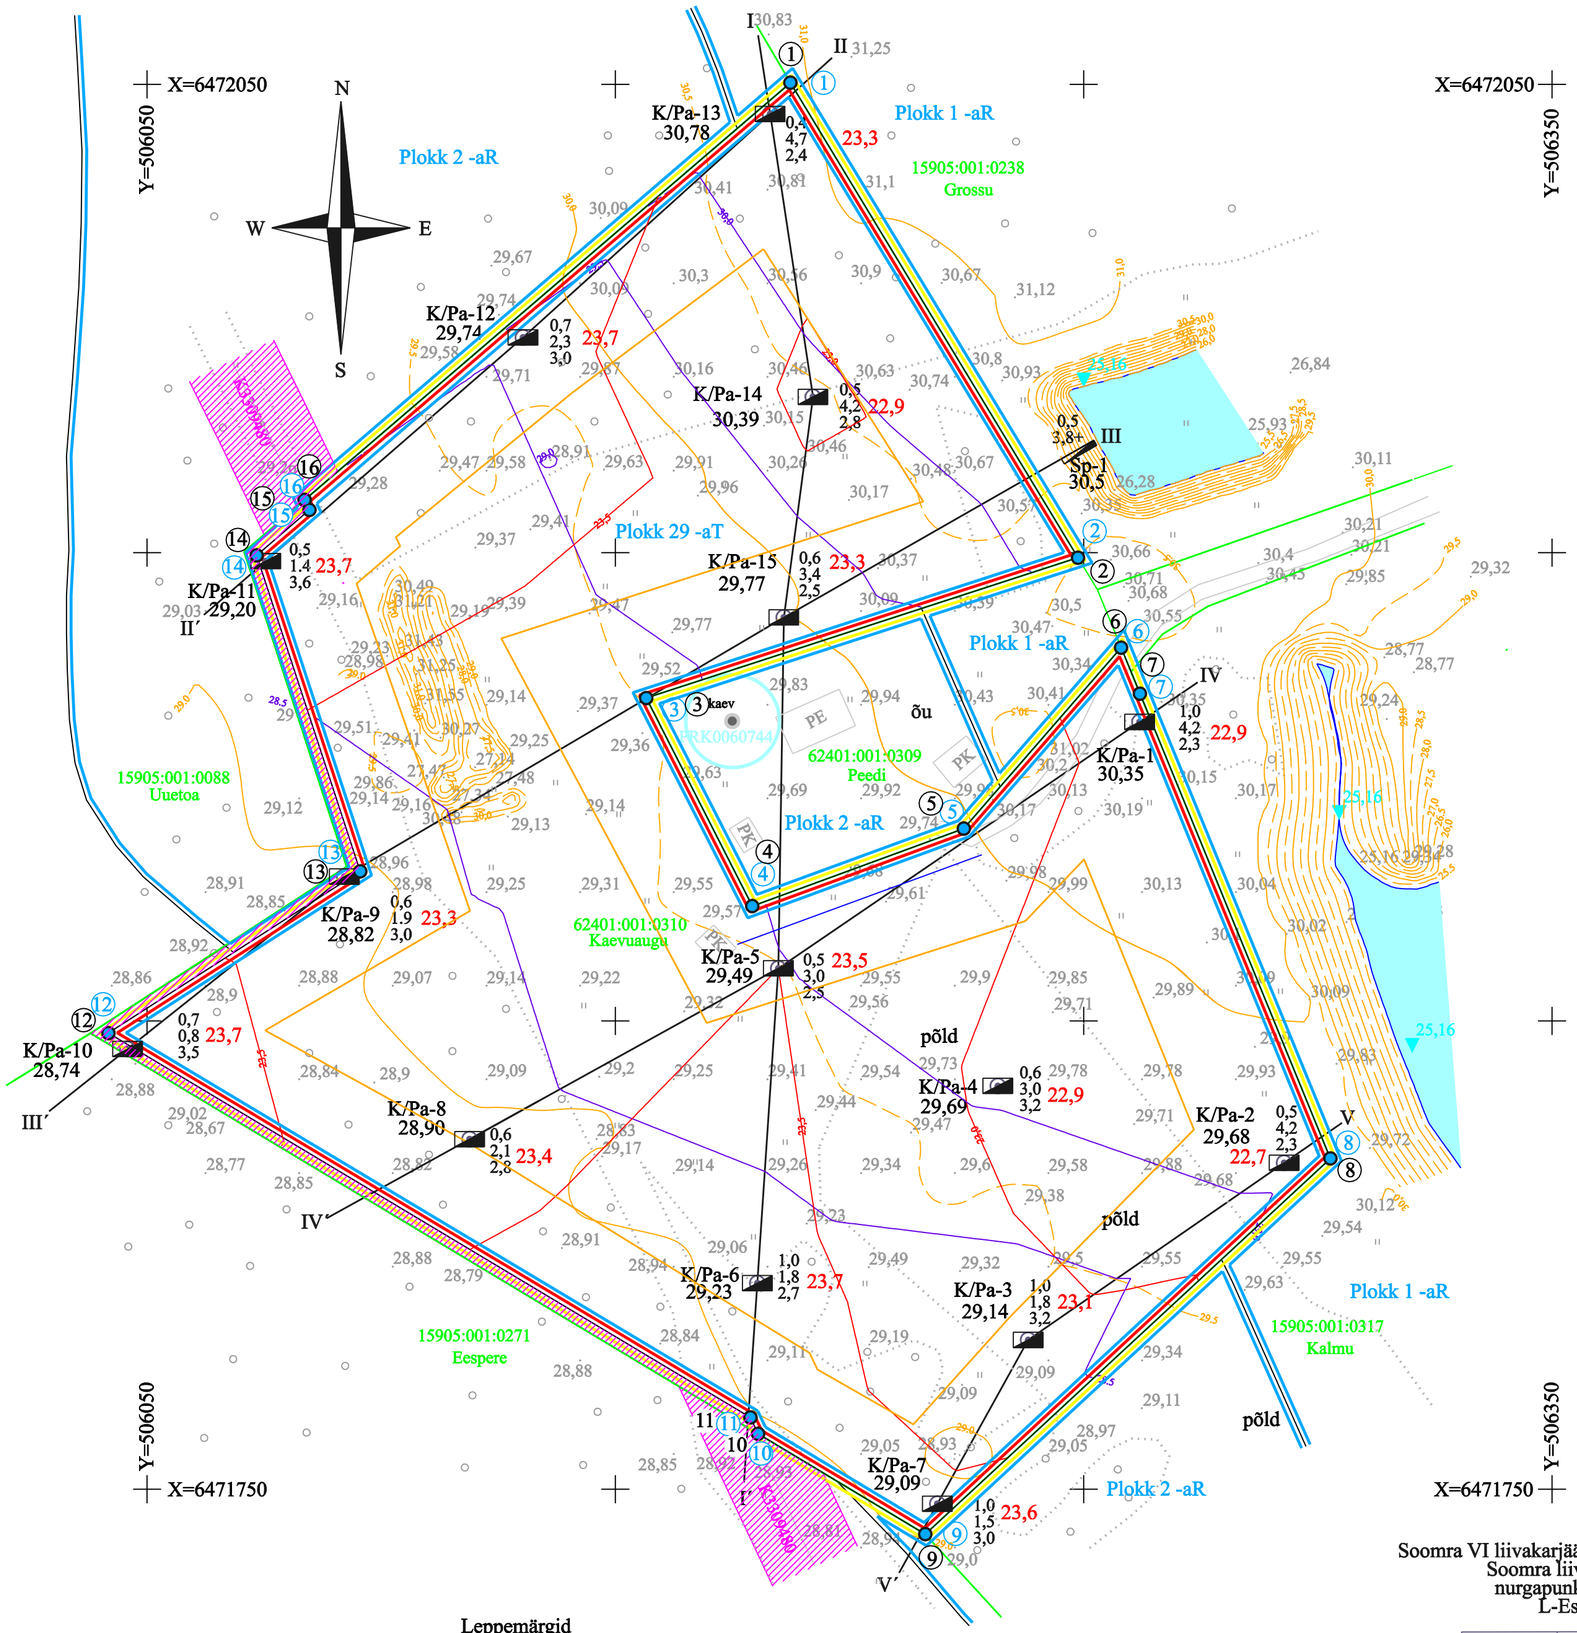

ASENDIPLAAN M 1 : 5 000

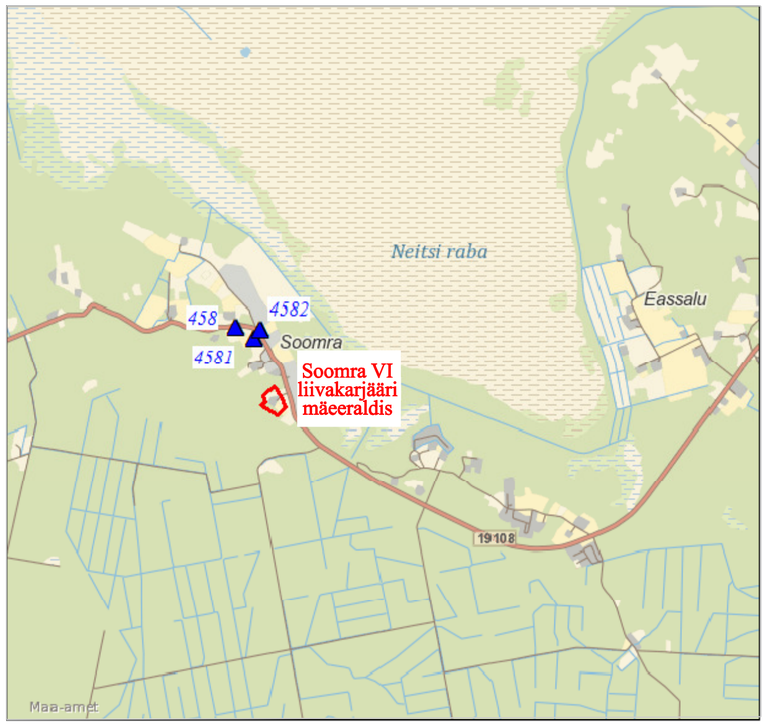

Eesti baaskaart, leht 5331

MÄRKUSED:
1. Koordinaadid L-Est 97 süsteemis, kõrgused EH2000 süsteemis.
2. Topogeodeetiline mõõdistamine 11.02.2020 Maavarauuringud OÜ
3. Lähtekoordinaadid ja kõrgus: kohaliku geodeetilise võrgu punktid:
   4581 X= 6472563.081 Y= 505977.102 H= 30.893 m
   4582 X= 6472655.636 Y= 506039.909 H= 30.952 m
4. Kasutatud Maa-ameti poolt väljastatud Soomra liivaamaardla (reg kaart 762) varuplokkide ja katastriüksuste digitaalseid piiriandmeid.
5. Nõlvaterviku ülemine piir langeb kokku mäeeraldise piiriga.
6. Kasutatud tarkvara: Microstation V8.

Leppemärgid

- Soomra VI liivakarjääri mäeeraldise piir, piiripunkt ja selle number
- Soomra VI liivakarjääri mäeeraldise teenindusmaa piir, piiripunkt ja selle number
- Varuploki piir, piiripunkt ja selle number
- Plokk 29 -aT — Varuploki number ja selle kategooria
- 29,5 — Maapinna samakõrgusjoon
- 29,5 — Katendi lamami (kasuliku kihi lasum) samakõrgusjoon
- 23,5 — Kasuliku kihi lamami samakõrgusjoon
- Nõlvaterviku alumine piir
- 62401:001:0310 / Kaevuaugu — Katastriüksuse piir, tunnus ja lähiaadressi nimi
- K3309480 — Elektripaigaldise kaitsevööndi piir ja kood
- PRK0060744 — Puurkaevu hooldusala piir ja kood
- I — I` — Geoloogiline läbilõige
- 4581 — Riikliku geodeetilise põhivõrgu(tihendusvõrgu) punkt asendiplaanil
- 25,16 — Veetaseme abs. kõrgus, m (05.2020)
- K/Pa-7 29,09 1,0 1,5 3,0 23,6 — Kaevand/Puuraugu number; Suudme abs. kõrgus, m; 2020.a. kaevand ja puurauk; Kattekihi paksus, m; Veepealse kasuliku kihi paksus, m; Veealuse kasuliku kihi paksus, m; Kasuliku kihi lamami abs. kõrgus, m
- Sp-1 30,5 0,5 3,8+ — Seinapuhastus number; Suudme abs. kõrgus, m; 2020.a. seinapuhastus; Kattekihi paksus, m; Veepealse kasuliku kihi paksus, m

Soomra VI liivakarjääri mäeeraldise=teenindusmaa= Soomra liivaamaardla 29. ploki nurgapunktide koordinaadid, L-Est 97 süsteemis

Punkti nr.	x	y
1	6472050,37	506187,37
2	6471948,93	506248,78
3	6471918,96	506156,59
4	6471874,53	506179,23
5	6471891,08	506224,39
6	6471929,72	506257,98
7	6471924,55	506260,10
8	6471820,64	506302,68
9	6471740,41	506216,17
10	6471761,84	506180,47
11	6471765,33	506178,83
12	6471847,41	506041,73
13	6471881,96	506095,52
14	6471949,42	506073,40
15	6471959,13	506084,67
16	6471961,28	506083,64

Pindala 3,94 ha

Kaeviste ja puuraukude koordinaadid L-Est97, m, kõrgused EH2000, m

Puuraugu ja kaevise nr.	x	y	Suudme abs kõrgus, m
K/Pa 1	6471913,85	506261,92	30,35
K/Pa 2	6471819,70	506292,79	29,68
K/Pa 3	6471781,88	506238,13	29,14
K/Pa 4	6471836,12	506231,67	29,69
K/Pa 5	6471861,23	506184,79	29,49
K/Pa 6	6471794,01	506180,30	29,23
K/Pa 7	6471746,89	506218,74	29,09
K/Pa 8	6471824,75	506118,86	28,9
K/Pa 9	6471880,83	506092,12	28,82
K/Pa 10	6471844,01	506045,82	28,74
K/Pa 11	6471949,40	506075,24	29,2
K/Pa 12	6471995,97	506130,27	29,74
K/Pa 13	6472043,69	506183,04	30,78
K/Pa 14	6471983,27	506192,18	30,39
K/Pa 15	6471936,18	506185,96	29,77
SP 1	6471968,45	506242,45	30,50

SOOMRA VI LIIVAKARJÄÄRI MÄEERALDIS Mäeeralduise plaan (varu seisuga 01.07.2020)		Hor. 1 : 1000	Graafiline lisa 1
Töö:	Soomra VI liivakarjääri mäeeraldise kaevandamise loa taotlus	Töö nr 20-426	
Asukoht:	Pärnu maakond Pärnu linn	0 10 20 40 m	
Tellija:	OÜ Tambira Kärbu küla Pärnu linn 88310 Pärnumaa e-mail:aivarliiv@gmail.com tel. 5041233	Tellija esindaja: Aivar Liiv	
MAAVARAUURINGUD OÜ Reg. nr 14346587 Liiva 41 50303 Tartu		Detsember 2020	
Koostas: geoloogiainsener Rein Sinisalu, e-mail: rein.sinisalu@gmail.com Toimetas: geoloogiainsener Mati Rammo, e-mail: matirammo4@gmail.com		Allkiri:	