

MÄRKUSED

*Elektrilevi OÜ projekteerimisülesanne nr IP7480

*Enersense AS poolt koostatud geodeetiline alusplaan töö number 250508G2

*Koostamise aeg: 13.05.2025, Koordinaadid L-EST 97 süsteemis ning kõrgused EH2000 süsteemis.

*RAXOEST OÜ poolt koostatud geodeetiline alusplaan töö number GE-50-18

*Koostamise aeg: 01.03.2019, Koordinaadid L-EST 97 süsteemis ning kõrgused EH2000 süsteemis.

*Teedeprojekt OÜ poolt koostatud RIIGITEE NR 22140 TÕRVANDI-ROJU-UNIKULA KM 0-10 EHTUSPROJEKT, töö nr T01518

*Asendiplaanile kaabli pikkused märgitud trassi pikkustena. Kaabli pikkuste jaoks vt elektriskeemi joonis.

*Trasside rajamisel arvestada kooskõlastuste tingimustega.

*Käesolevat joonist käsitleda lahutamata osana projektdokumentatsiooni teiste jooniste ning projekti seletuskirjaga.

*Pärast kaevetööd taastada pinnase endine olukord ning korrastada ehitusjäljed.

*Pinnase täitmisel arvestada hilisemat vajumist, tagasitõusvat pinnas tihendada.

*Tutvuda enne ehitustööde pakkumise tegemist looduses objektiga.

*Arvestada ol. olevate tehnoarvatiste kaablikaitsevoõnditega, milles kõrvõimalikud kaeve ja mullatööd ilma kaablivaldaja loata on keelatud. Tööde teostamine liinirajatiste kaitsevoõndis võib toimuda kooskõlastatult vastava rajatise valdaja järelevalve üksusega.

*Suundpuurimise töödega peab olema tagatud olemasolevate võrkude kaitse ja vajadusel nende toetamine. Enne puurimistööd võtta ühendust puurtoruga ristuvate tehnovõrkude valdajatega- teavitada järelevalvet.

*Kaabli täpne asukoht ja sügavus määrata surfimise teel, võimalusel võrguvaldaja esindaja juuresolekul.

*Joonisel on projekteeritud muhvide asukohad indikatiivsed.

Gaasitorustikuga ristumine ja/või pikikulgumine k.a. abs. kõrgus tähistada geodeedi poolt enne ehituse algust.

Tingimärgid RIIGITEE NR 22140
TÕRVANDI-ROJU-UNIKULA
KM 0-10 EHTUSPROJEKTiga

Proj. kraav/nõlv (ülemine ja alumine serv) koos kõrgusega

Proj. TV kaabel

Proj. valgusti

Proj. teepeenar

Ol. ol. side proj. uus asukoht

Proj. metsaraie

Proj. truup

Proj. kõnnitee

Tingimärgid Enersense AS

Kinnistupiir

Olemasolev keskpinge kaabel

Olemasolev madalpinge kaabel

Olemasolev keskpinge õhuliin

Olemasolev keskpinge õhuliin

Projekteeritud keskpinge kaabel (1 toru)

Tööst väljaviidav/demonteeritav

Projekteeritud MP/KP muhv

Olemasolev gaasitrass

Olemasolev dren

Ol. ol. veetrass


Ol. ol. kanalisatsioonitrass

Ol. ol. sidetrass


Varem paigaldatud ol. ol. reservtoru

Kinnine meetod


Mets/ puud

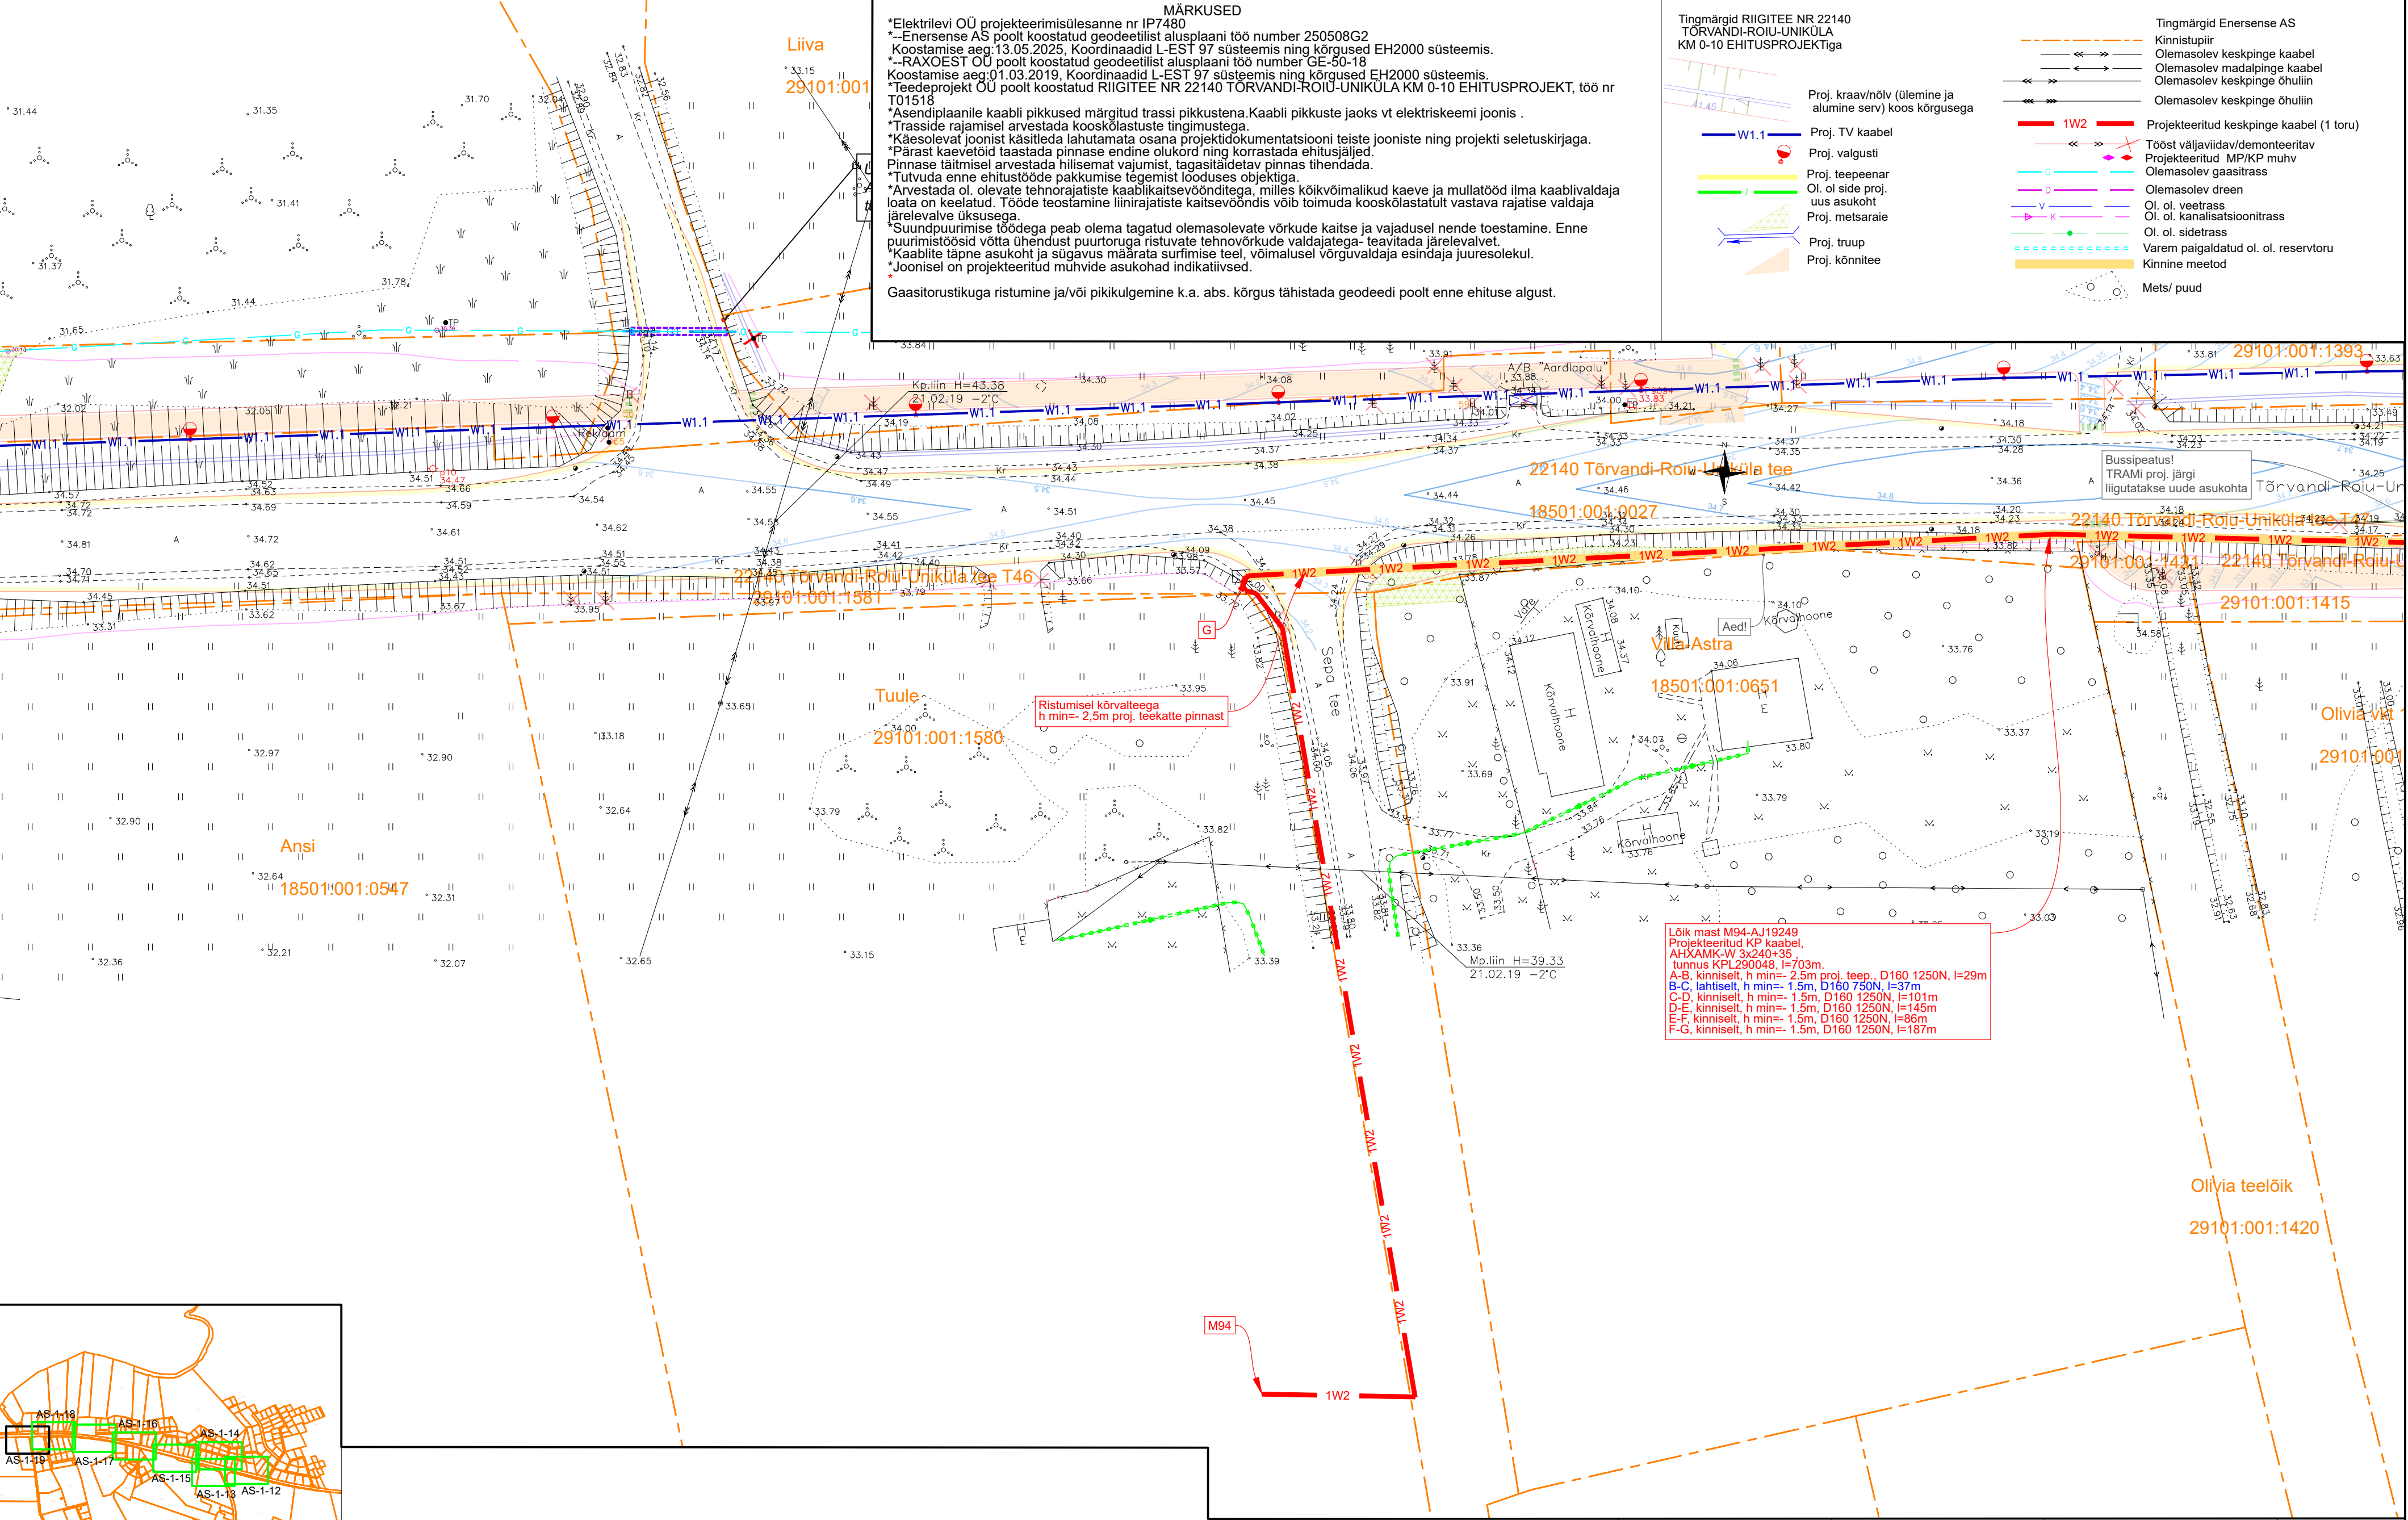

Lõik mast M94-AJ19249
Projekteeritud KP kaabel,
AHXAMK-W 3x240+35,
tunnus KPL290048, l=703m.
A-B, kinniselt, h min= 2.5m proj. teep., D160 1250N, l=29m
B-C, lahtiselt, h min= 1.5m, D160 750N, l=37m
C-D, kinniselt, h min= 1.5m, D160 1250N, l=101m
D-E, kinniselt, h min= 1.5m, D160 1250N, l=145m
E-F, kinniselt, h min= 1.5m, D160 1250N, l=86m
F-G, kinniselt, h min= 1.5m, D160 1250N, l=187m

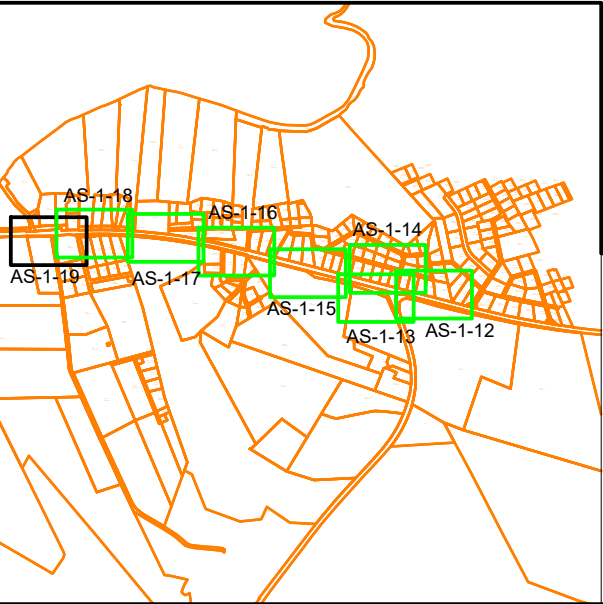

Tellija:				Address:		Lootuse tn 6 Össu küla Kambja vald Tartumaa 61713		Kuupäev: 25.07.2025	
Elektrilevi OÜ				Reg nr:		11445550		Töö nr: IP7480	
Töö nimetus:		Haaslava ja Reola 10 kV fiidrite osaline üle viimine maakaablis (Männitee-Aardlapalu) TÖÖPROJEKT						Joon nr: AS-1-19	
Joonise nimetus:								Telefon/fax:	
		e-mail: Siim.Sulamagi@enersense.com							
		Projekteeris: Siim Sulamägi							
		Kontrollis: Siim Holtsmann						Muudatus: Ver 1	

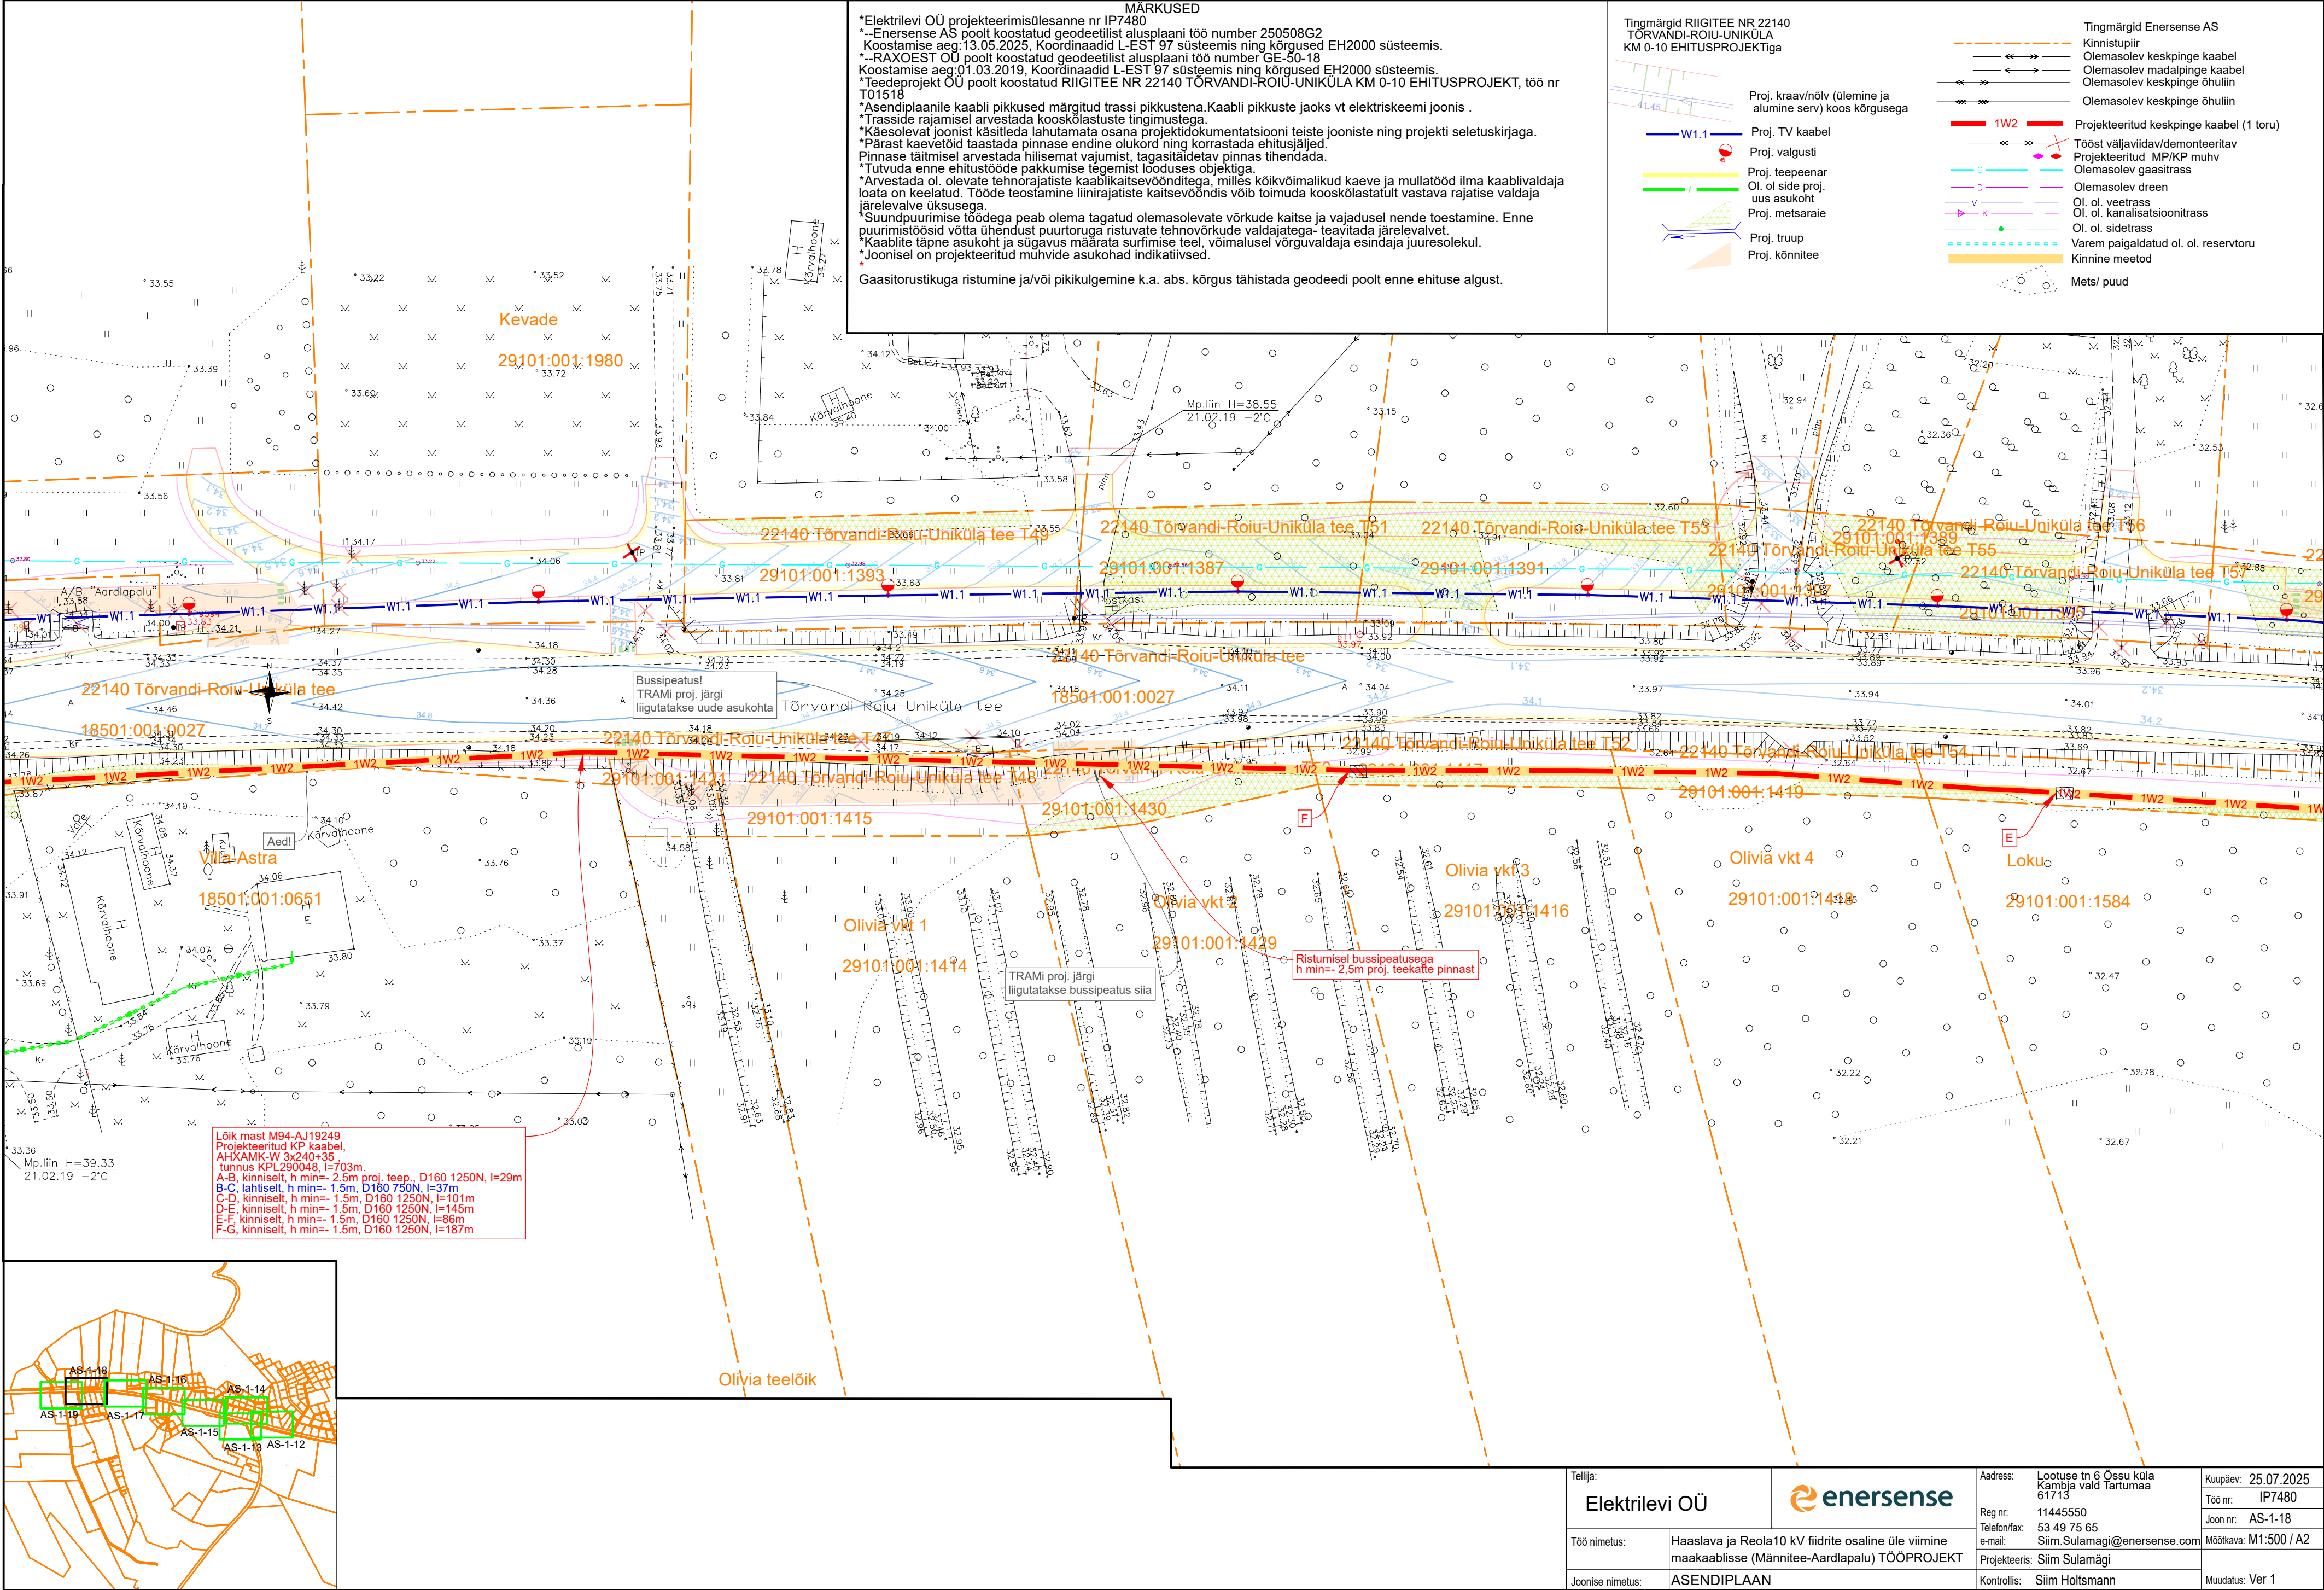

MÄRKUSED

*Elektrilevi OÜ projekteerimisülesanne nr IP7480

*--Enersense AS poolt koostatud geodeetilis alusplaani töö number 250508G2

Koostamise aeg: 13.05.2025, Koordinaadid L-EST 97 süsteemis ning kõrgused EH2000 süsteemis.

*--RAXOEST OÜ poolt koostatud geodeetilis alusplaani töö number GE-50-18

Koostamise aeg: 01.03.2019, Koordinaadid L-EST 97 süsteemis ning kõrgused EH2000 süsteemis.

*Teedeprojekt OÜ poolt koostatud RIIGITEE NR 22140 TÕRVANDI-ROJU-UNIKÜLA KM 0-10 EHTUSPROJEKT, töö nr T01518

*Asendiplaanile kaabli pikkused märgitud trassi pikkustena. Kaabli pikkuste jaoks vt elektriskeemi joonis.

*Trasside rajamisel arvestada kooskõlastuste tingimustega.

*Käesolevat joonist käsitleda lahutamata osana projektdokumentatsiooni teiste jooniste ning projekti seletuskirjaga.

*Pärast kaevetööd taastada pinnase endine olukord ning korrastada ehitusjäljed.

*Pinnase täitmisel arvestada hilisemat vajumist, tagastatav pinnas tihendada.

*Tutvuda enne ehitustööde pakkumise tegemist looduses objektiga.

*Arvestada ol. olevate tehonorajaste kaablikaitsevöönditega, milles kõikvõimalikud kaevetööd ja mullatööd ilma kaablivaldaja loata on keelatud. Tööde teostamine liinirajaste kaitsevööndis võib toimuda kooskõlastatult vastava rajatise valdaja järelevalve üksusega.

*Suundpuurimise töödega peab olema tagatud olemasolevate võrkude kaitse ja vajadusel nende toetamine. Enne puurimistööd võtta ühendust puuritoruga ristuvate tehnovõrkude valdajatega- teavitada järelevalvet.

*Kaablite täpne asukoht ja sügavus määrata surfimise teel, võimalusel võrguvaldaja esindaja juuresolekul.

*Joonisel on projekteeritud muhvide asukohad indikatiivsed.

Gaasitorustikuga ristumine ja/või pikikulgumine k.a. abs. kõrgus tähistada geodeedi poolt enne ehituse algust.

Tingmärgid RIIGITEE NR 22140 TÕRVANDI-ROJU-UNIKÜLA KM 0-10 EHTUSPROJEKTiga

Proj. kraav/nõlv (ülemine ja alumine serv) koos kõrgusega

Proj. TV kaabel

Proj. valgusti

Proj. teepenaar

Ol. ol. side proj. uus asukoht

Proj. metsaraie

Proj. truup

Proj. kõnnitee

Tingmärgid Enersense AS

Kinnistupiir

Olemasolev keskpinge kaabel

Olemasolev madalpinge kaabel

Olemasolev keskpinge õhuliin

Olemasolev keskpinge õhuliin

Projekteeritud keskpinge kaabel (1 toru)

Tööst väljaviidav/demonteeritav

Projekteeritud MP/KP muhv

Olemasolev gaasitrass

Olemasolev dreen

Ol. ol. veetrass

Ol. ol. kanalisatsioonitrass



Ol. ol. sidetrass

Varem paigaldatud ol. ol. reservtoru


Kinnine meetod

Mets/ puud

Projekteeritud alajaam

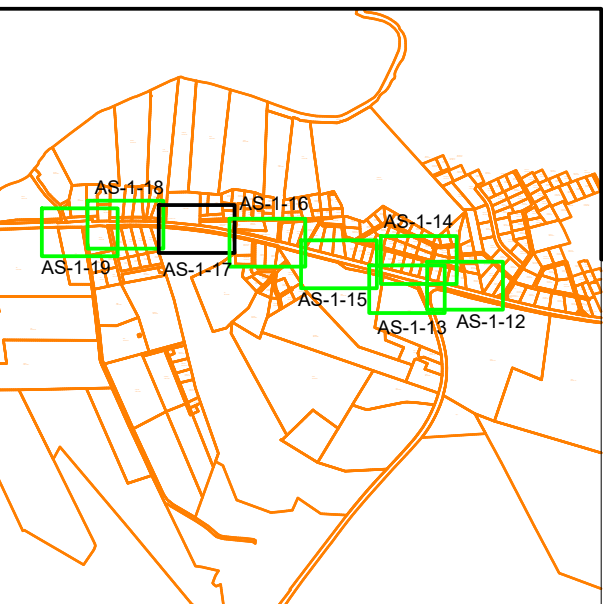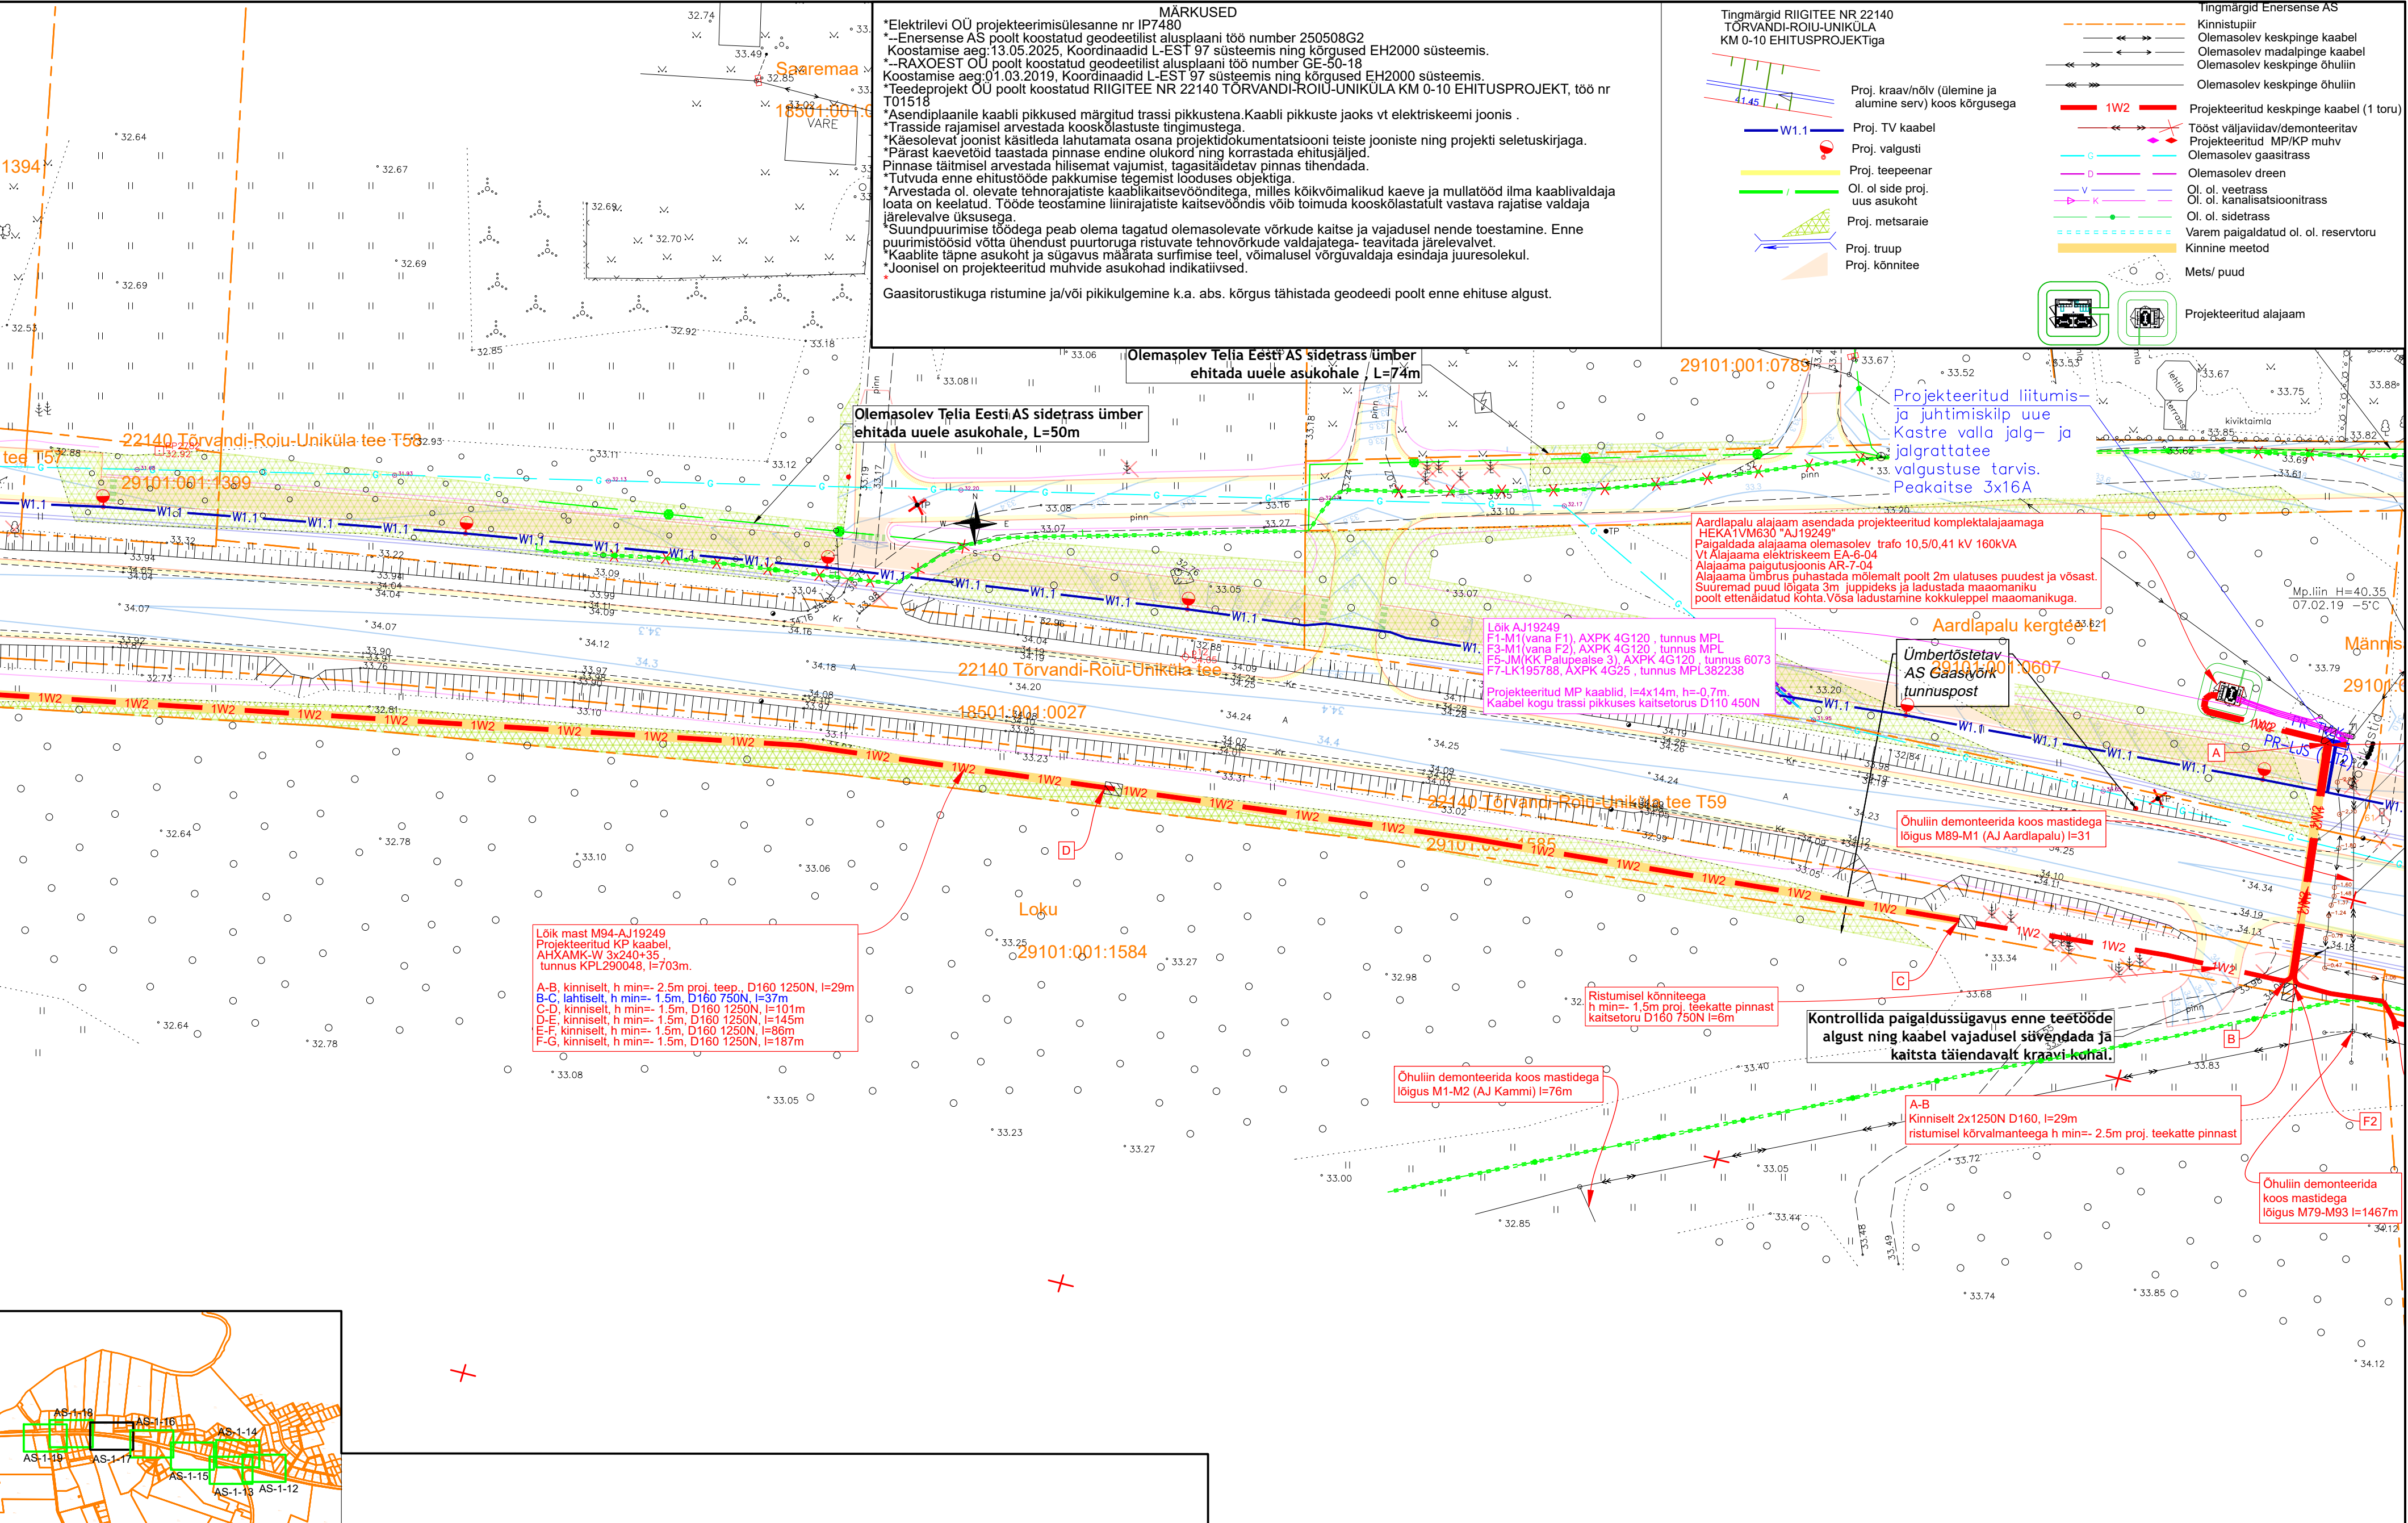

Tellija:				Address: Lootuse tn 6 Össu küla Kambja vald Tartumaa 61713		Kuupäev: 25.07.2025	
Elektrilevi OÜ				Reg nr: 11445550		Töö nr: IP7480	
Töö nimetus:		Haaslava ja Reola10 kV fiidrite osaline üle viimine maakaablis (Männitee-Aardlapalu) TÖÖPROJEKT		Telefon/fax: 53 49 75 65		Joon nr: AS-1-17	
				e-mail: Siim.Sulamagi@enersense.com		Mõõtkava: M1:500 / A2	
Joonise nimetus:				ASENDIPLAAN		Projektseis: Siim Sulamagi	
				Kontrollis: Siim Holsmann		Muudatus: Ver 1	

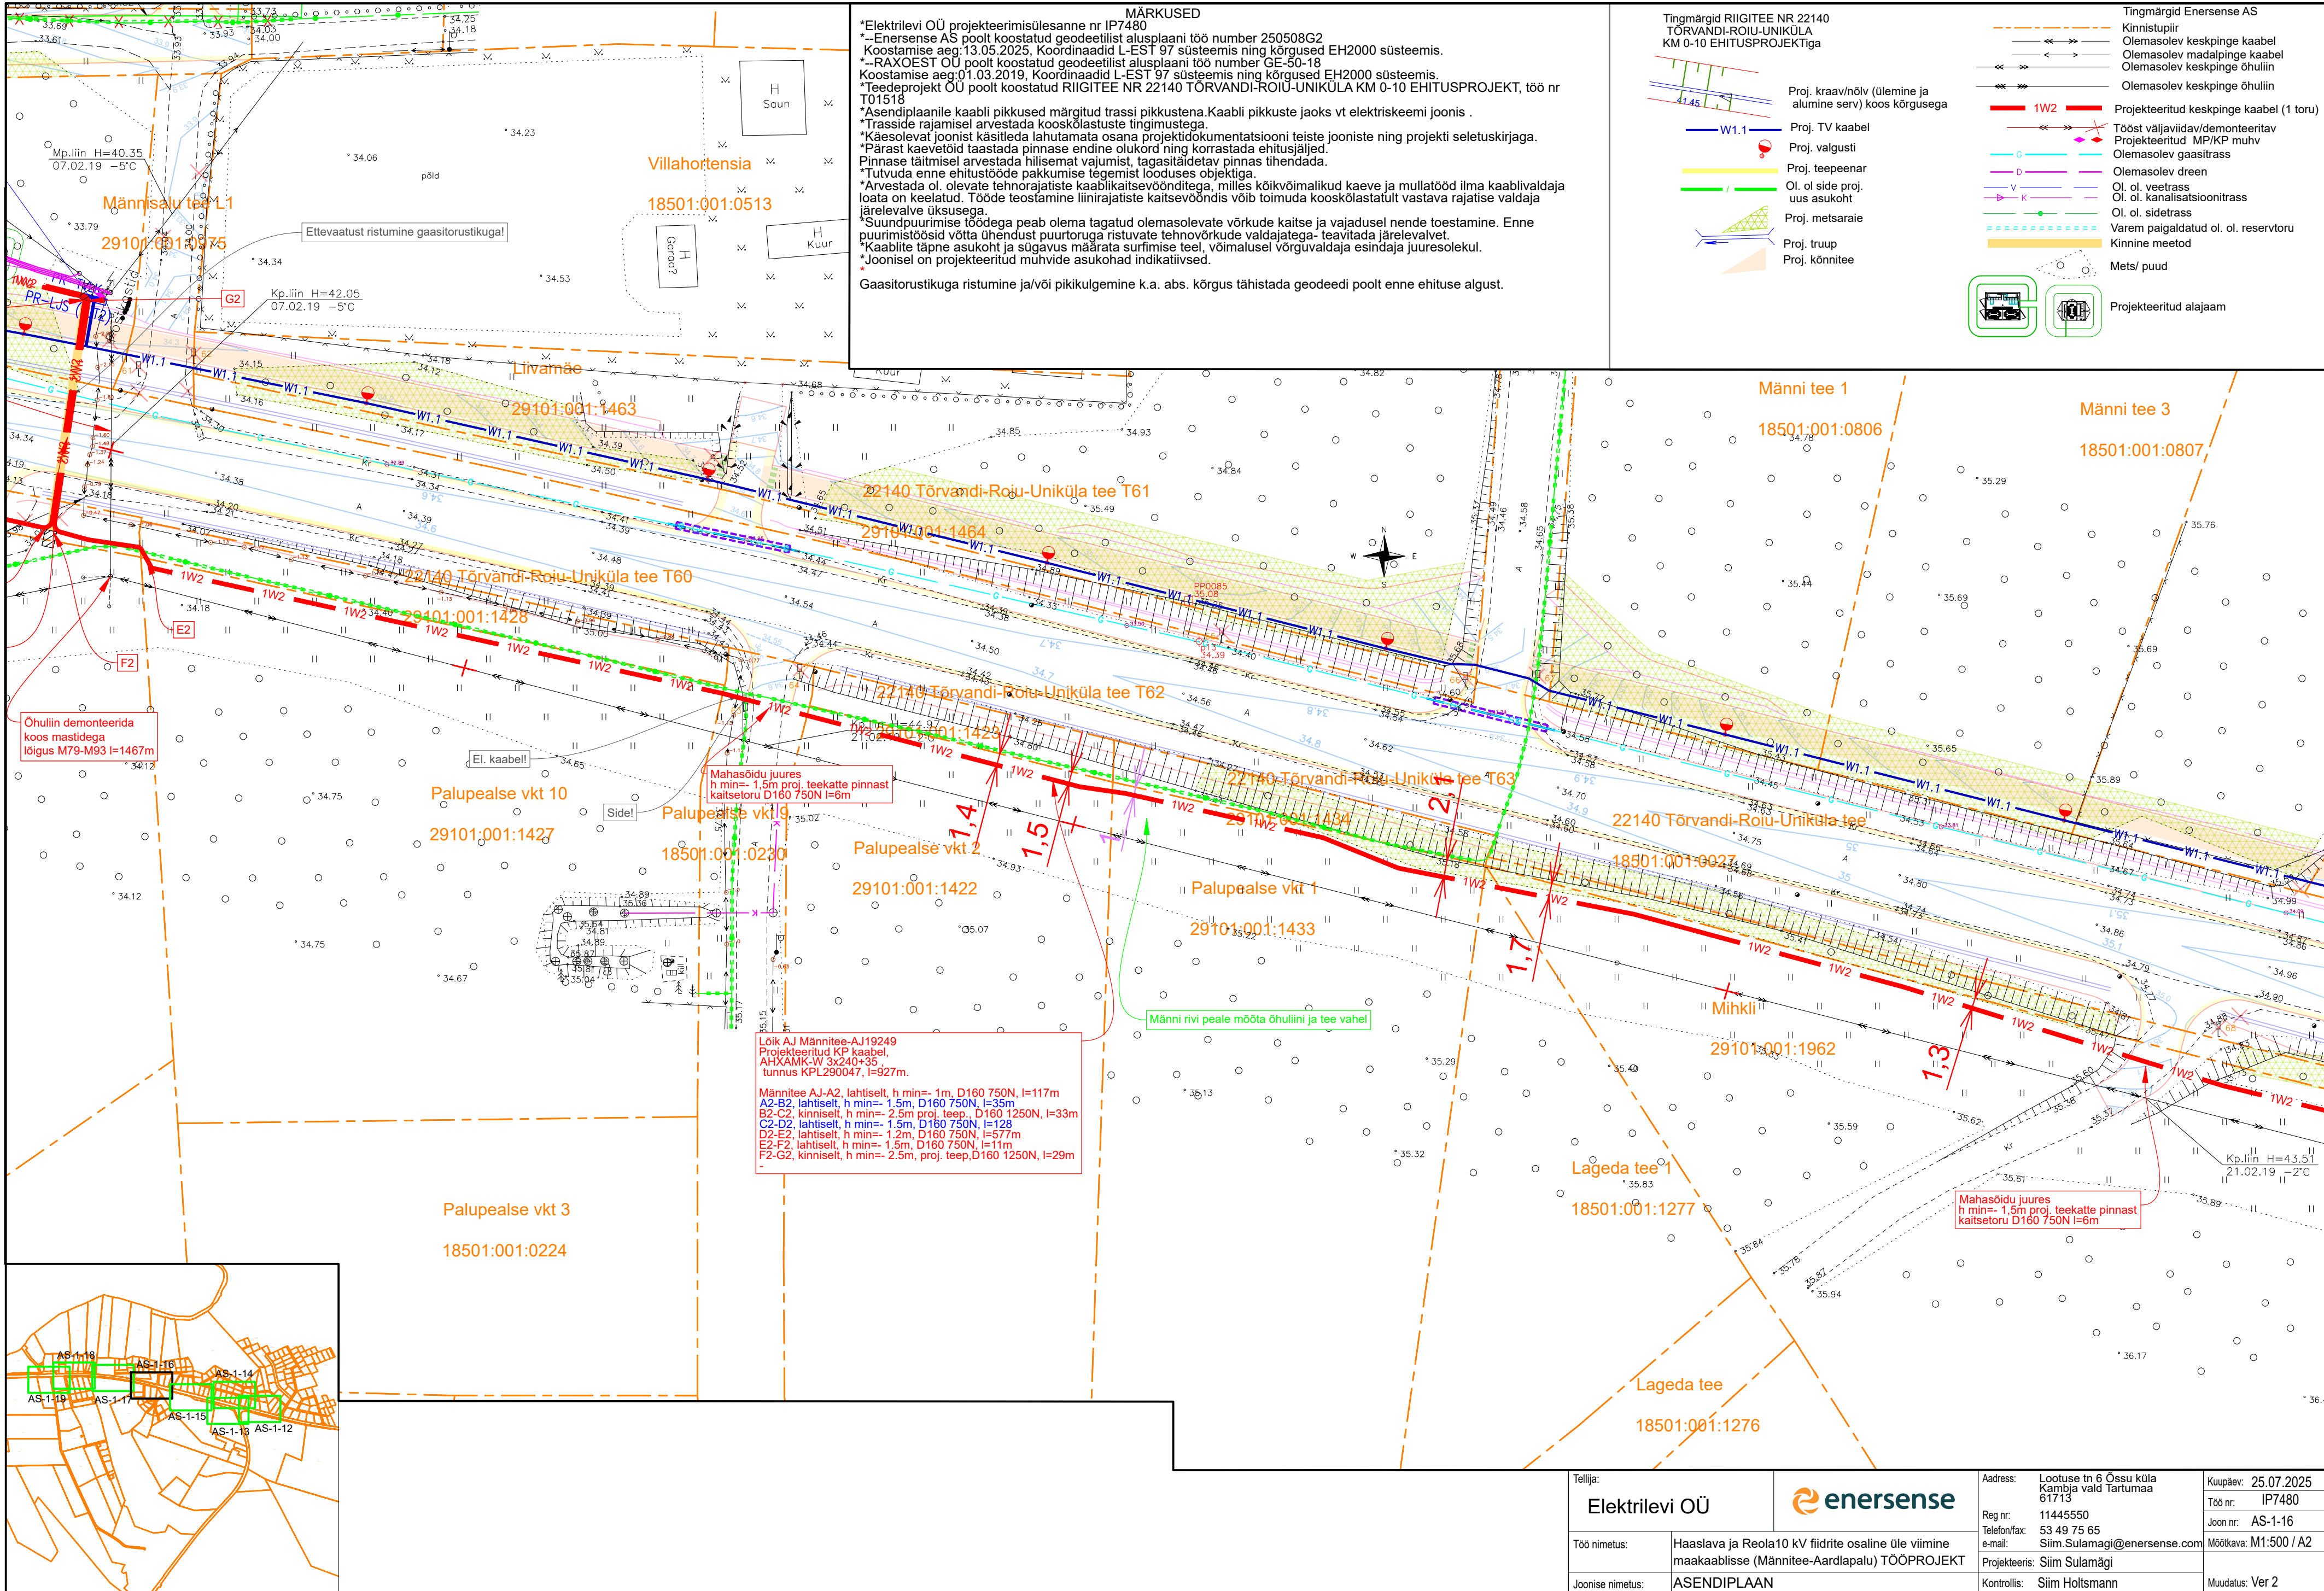

MÄRKUSED

*Elektrilevi OÜ projekteerimisülesanne nr IP7480

*--Enersense AS poolt koostatud geodeetiline alusplaan töö number 250508G2

Koostamise aeg:13.05.2025, Koordinaadid L-EST 97 süsteemis ning kõrgused EH2000 süsteemis.

*--RAXOEST OÜ poolt koostatud geodeetiline alusplaan töö number GE-50-18

Koostamise aeg:01.03.2019, Koordinaadid L-EST 97 süsteemis ning kõrgused EH2000 süsteemis.

*Teedeprojekt OÜ poolt koostatud RIIGITEE NR 22140 TÕRVANDI-ROIU-UNIKÜLA KM 0-10 EHTUSPROJEKT, töö nr T01518

*Asendiplaanile kaabli pikkused märgitud trassi pikkustena. Kaabli pikkuste jaoks vt elektriskeemi joonis .

*Trasside rajamisel arvestada kooskõlastuste tingimustega.

*Käesolevat joonist käsitleda lahutamata osana projektidokumentatsiooni teiste jooniste ning projekti seletuskirjaga.

*Pärast kaevetööd taastada pinnase endine olukord ning korrastada ehitusalajäljed.

Pinnase täitmisel arvestada hilisemat vajumist, tagasihoidetav pinnas tihendada.

*Tutvuda enne ehitustööde pakkumise tegemist looduses objektiga

*Arvestada ol. olevate tehnoarajatiste kaablikaitsevõõnditega, milles kõikvõimalikud kaevetööd ilma kaablivaldaja loata on keelatud. Tööde teostamine liinirajatiste kaitsevõõndis võib toimuda kooskõlastatult vastava rajatise valdaja järelevalve üksusega.

*Suundpuurimise töödega peab olema tagatud olemasolevate võrkude kaitse ja vajadusel nende toetamine. Enne puurimistöid võtta ühendust puuritoruga ristuvate tehnovõrkude valdajatega- teavitada järelevalvet.

*Kaablite täpne asukoht ja sügavus määrata surfimise teel, võimalusel võrguvaldaja esindaja juuresolekul.

*Joonisel on projekteeritud muhvide asukohad indikaativsed.

Gaasitorustikuga ristumine ja/või pikikulgumine k.a. abs. kõrgus tähistada geodeedi poolt enne ehituse algust.

Tingmärgid RIIGITEE NR 22140
TÕRVANDI-ROIU-UNIKÜLA
KM 0-10 EHTUSPROJEKTiga

Proj. kraav/nõlv (ülemine ja alumine serv) koos kõrgusega

Proj. TV kaabel

Proj. valgusti

Proj. teepeenar

Ol. ol side proj. uus asukoht

Proj. metsaraie

Proj. truup

Proj. kõnnitee

Proj. kraav/nõlv (ülemine ja alumine serv) koos kõrgusega

Proj. TV kaabel

Proj. valgusti

Proj. teepeenar

Ol. ol side proj. uus asukoht

Proj. metsaraie

Proj. truup

Proj. kõnnitee

Tingmärgid Enersense AS

Kinnistupiir

Olemasolev keskpinge kaabel

Olemasolev madalpinge kaabel

Olemasolev keskpinge õhuliin

Olemasolev keskpinge õhuliin

Projekteeritud keskpinge kaabel (1 toru)

Tööst väljaviidav/demonteeritav

Projekteeritud MP/KP muhv

Olemasolev gaasitrass

Olemasolev dren

Ol. ol. veetrass

Ol. ol. kanalisatsioonitrass

Ol. ol. sidetrass

Varem paigaldatud ol. ol. reservtoru

Kinnine meetod

Mets/ puud

Tellijä:		Address:		Kuupäev:	
Elektrilevi OÜ		Lootuse tn 6 Össu küla		25.07.2025	
Töö nimetus:		Reg nr:		Töö nr:	
Haaslava ja Reola 10 kV fiidrite osaline üle viimine		11445550		IP7480	
maakaablisse (Männitee-Aardlapalu) TÖÖPROJEKT		Telefonifax:		Joon nr:	
ASENDIPLAAN		53 49 75 65		AS-1-15	
Joonise nimetus:		e-mail:		Mõõtkava: M1:500 / A2	
		Siim.Sulamagi@enersense.com			
		Projekteeris:		Muudatus: Ver 2	
		Siim Sulamagi			
		Kontrollis:			
		Siim Holtsmann			

Plotted: Friday, July 25, 2025 17:36:51 PM

Plotted by: Sulamagi Siim

MÄRKUSED

*Elektrilevi OÜ projekteerimisülesanne nr IP7480

*Enersense AS poolt koostatud geodeetilis alusplaani töö number 250508G2

Koostamise aeg:13.05.2025, Koordinaadid L-EST 97 süsteemis ning kõrgused EH2000 süsteemis.

*-RAXOEST OÜ poolt koostatud geodeetilis alusplaani töö number GE-50-18

Koostamise aeg:01.03.2019, Koordinaadid L-EST 97 süsteemis ning kõrgused EH2000 süsteemis.

*Töödeprojekt OÜ poolt koostatud RIIGITEE NR 22140 TÕRVANDI-ROIU-UNIKÜLA KM 0-10 EHITUSPROJEKT, töö nr T01518

*Asendiplaanile kaabli pikkused märgitud trassi pikkustena.Kaabli pikkuste jaoks vt elektriskeemi joonis .

*Trasside rajamisel arvestada kooskõlastuste tingimustega.

*Käesolevat joonist käsitleda lahutamata osana projektdokumentatsiooni teiste jooniste ning projekti seletuskirjaga.

*Parast kaevetööd taastada pinnase endine olukord ning korrastada ehitusjäljed.

Pinnase täitmisel arvestada hilisemat vajumist, tagasitõrjumist ja pinnase tihendamist.

*Tutvuda enne ehitustööde pakkumise tegemist looduses objektiga.

*Arvestada ol. olevate tehnorajatiste kaablikaitsevöönditega, milles kõrvõimalikud kaevetööd ilma kaablivaldaja loata on keelatud. Tööde teostamine liinirajatiste kaitsevööndis võib toimuda kooskõlastatult vastava rajatise valdaja järelevalve üksusega.

*Suundpuurimise töödega peab olema tagatud olemasolevate võrkude kaitse ja vajadusel nende teostamine. Enne puurimistööd võtta ühendust puuritoruga ristuvate tehnovõrkude valdajatega- teavitada järelevalvet.

*Kaablite täpne asukoht ja sügavus määrata surfimise teel, võimalusel võrguvaldaja esindaja juuresolekul.

*Joonisel on projekteeritud muhvide asukohad indikatiivselt.

Gaasitorustikuga ristumine ja/või pikikulgumine k.a. abs. kõrgus tähistada geodeedi poolt enne ehituse algust.

Tingimärgid RIIGITEE NR 22140
TÕRVANDI-ROIU-UNIKÜLA
KM 0-10 EHITUSPROJEKTiga

Proj. kraav/hõlv (ülemine ja
alumine serv) koos kõrgusega

Proj. TV kaabel

Proj. valgusti

Proj. teepenaar

Ol. ol. side proj.
uus asukoht

Proj. metsaraie

Proj. trüüp

Proj. kõnnitee

Tingimärgid Enersense AS

Kinnistupiir

Olemasolev keskpinge kaabel

Olemasolev madalpinge kaabel

Olemasolev keskpinge õhuliin

Olemasolev keskpinge õhuliin

Projekteeritud keskpinge kaabel (1 toru)

Tööst väljaviidav/demonteeritav
Projekteeritud MP/KP muhv

Olemasolev gaasitrass

Olemasolev dreen

Ol. ol. veetrass



Ol. ol. kanalisatsioonitrass

Ol. ol. sidetrass

Varem paigaldatud ol. ol. reservtoru

Kinnine meetod

Mets/ puud

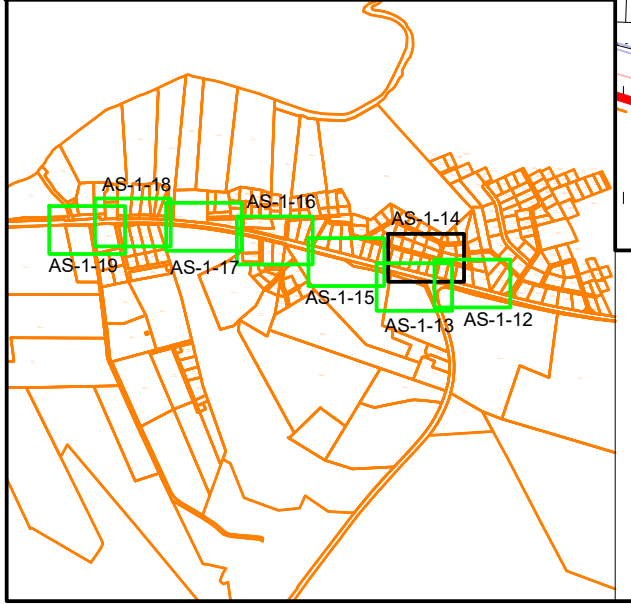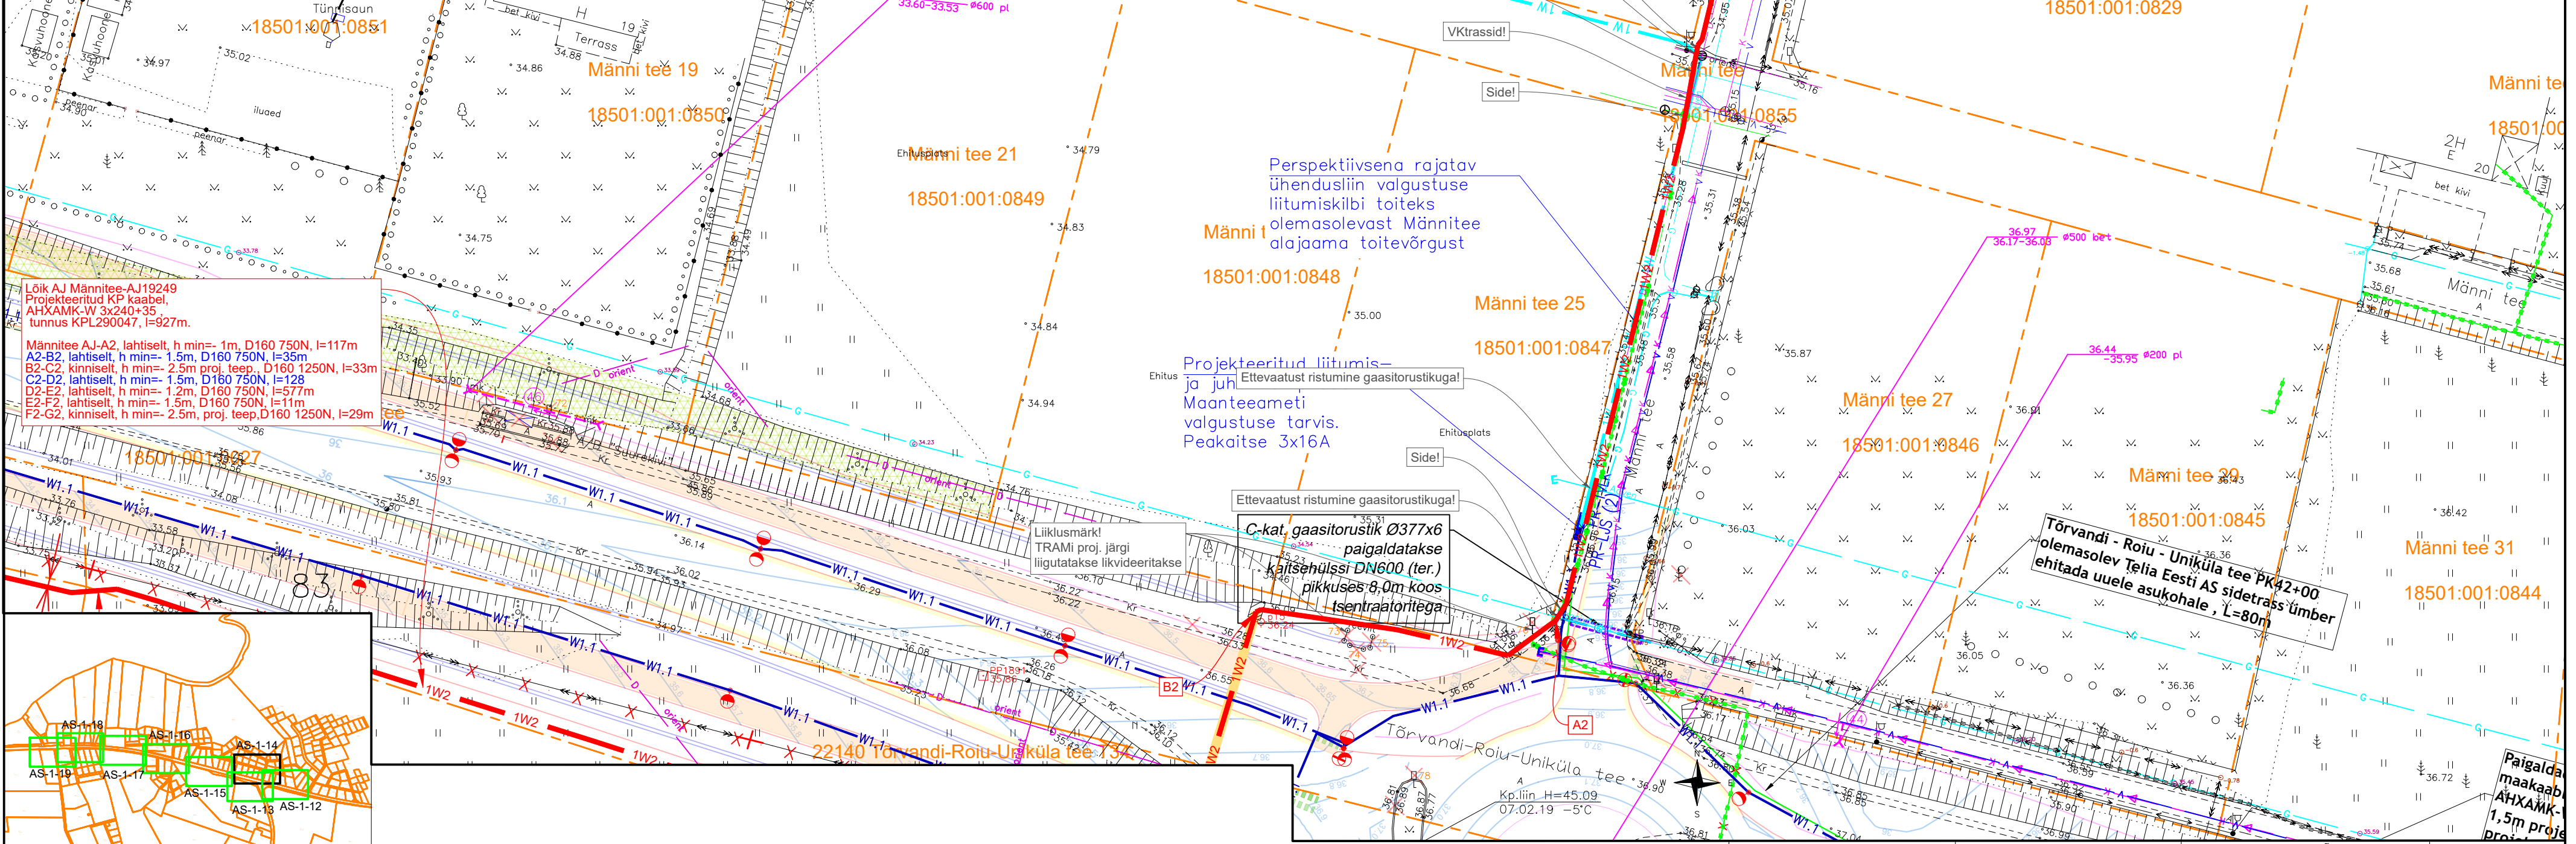

Tellijä:		Elektrilevi OÜ		enersense		Address: Loojuse tn 6 Ossi küla Kambja vald Tartumaa 61713		Kuupäev: 25.07.2025	
Töö nimetus:		Haaslava ja Reola10 kV fiidrite osaline üle viimine		maakaablis (Männitee-Aardlapalu) TÖÖPROJEKT		Reg nr: 11445550		Töö nr: IP7480	
Joonise nimetus:		ASENDIPLAAN		Projektseis: Siim Sulamägi		e-mail: Siim.Sulamagi@enersense.com		Joon nr: AS-1-14	
				Kontrollis: Siim Hollsmann		Möötkava: M1:500 / A2		Muudatus: Ver 1	

