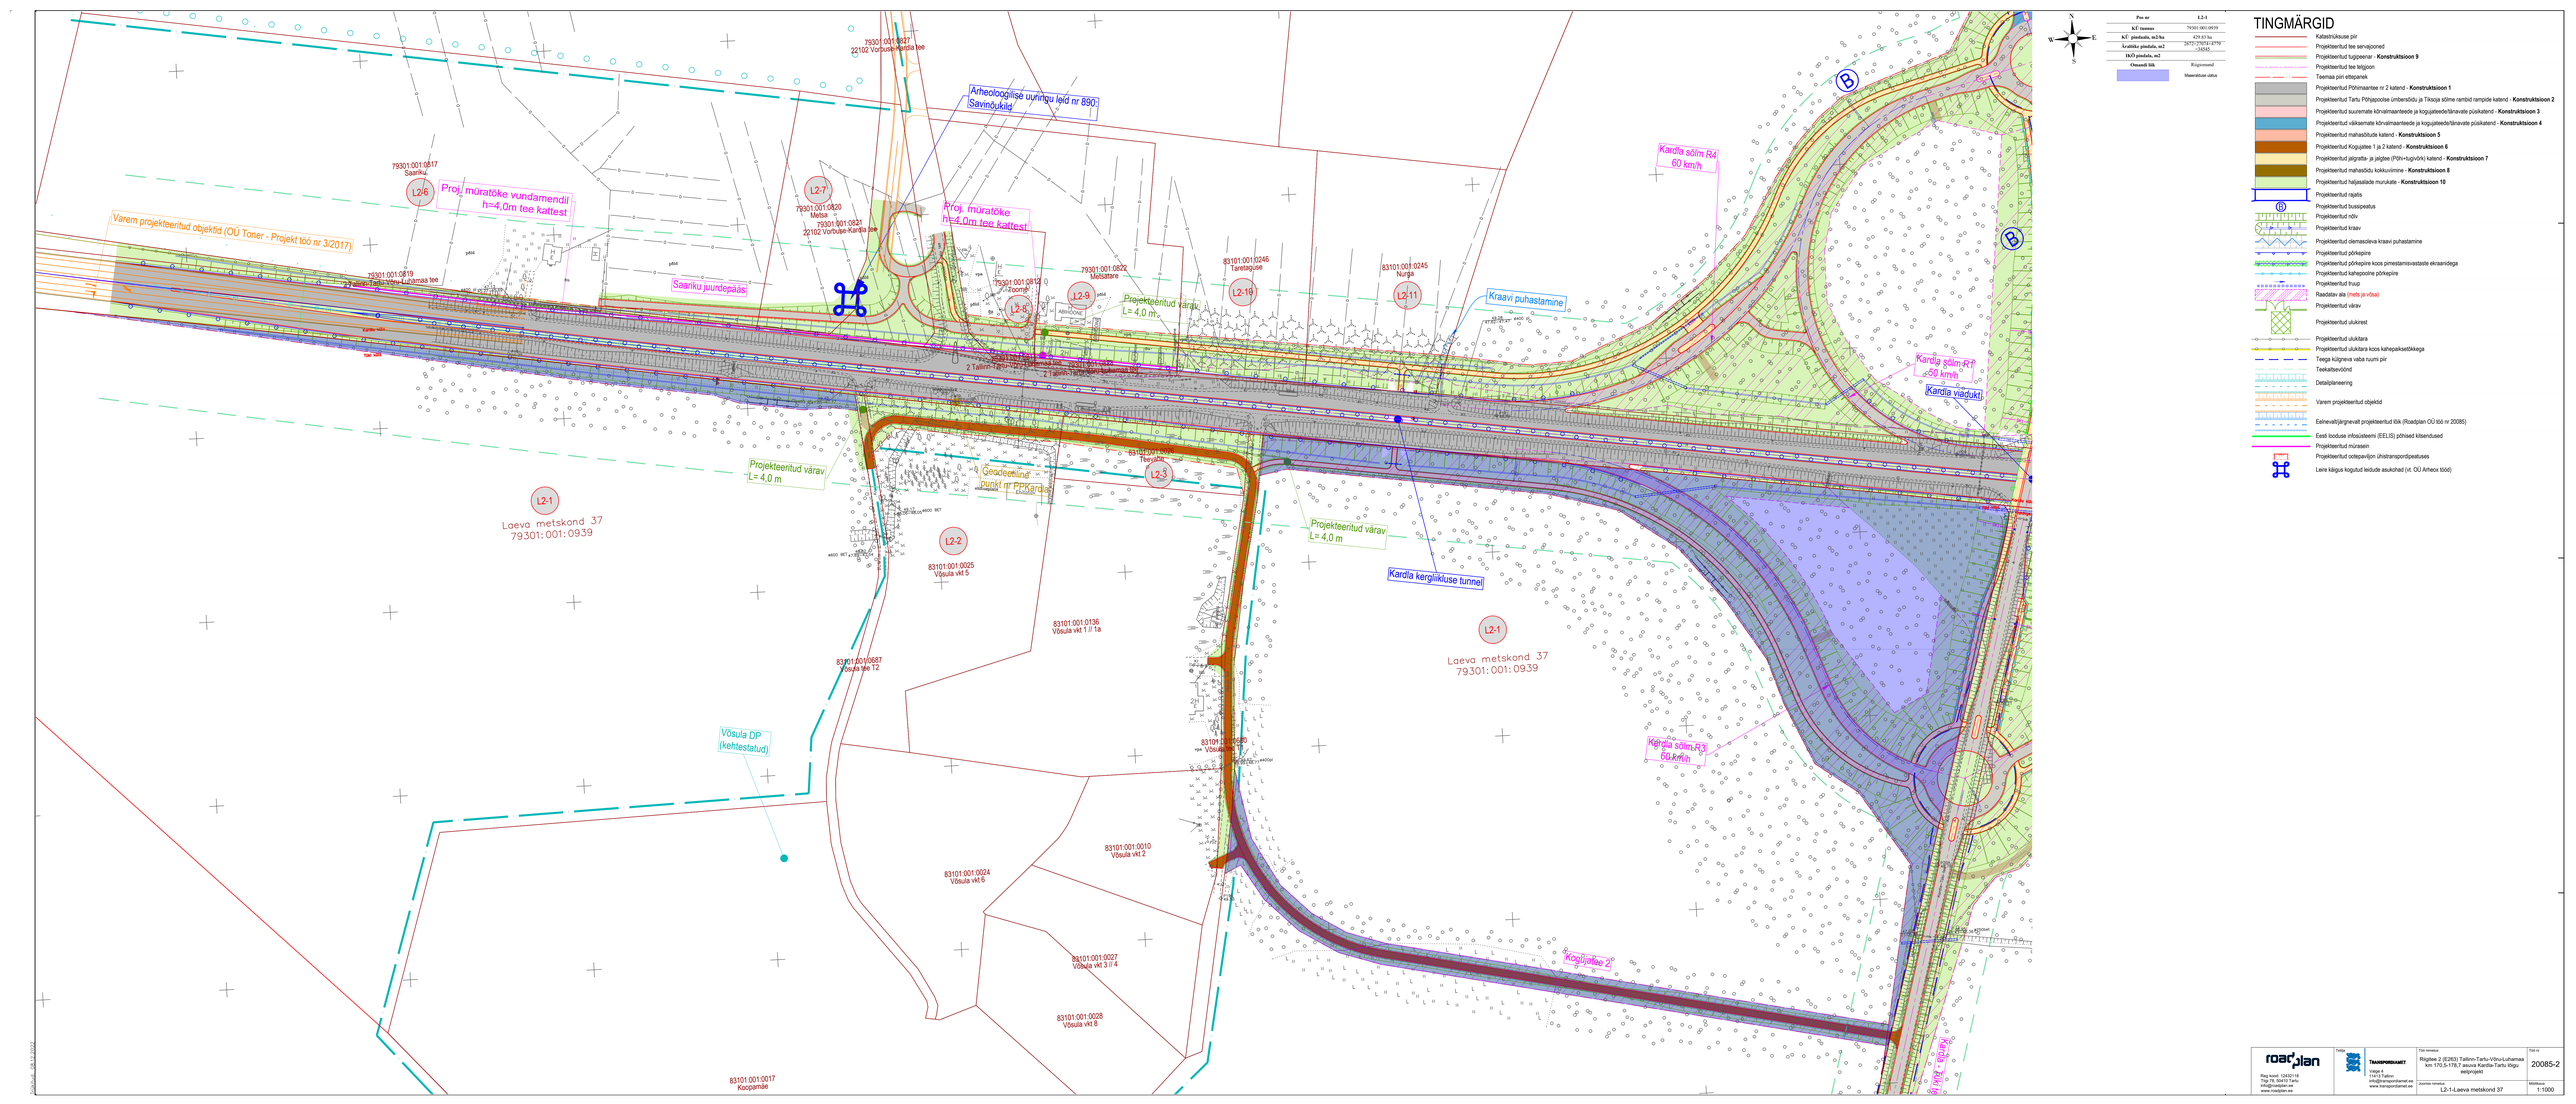
Varem projekteeritud objektid (OÜ Toner - Projekt töö nr 3/2017)
Proj. müratõke vundamendil h=4,0m tee kattest
Proj. müratõke h=4,0m tee kattest
Saariku juurdepääs
Projekteeritud värav L= 4,0 m
Projekteeritud värav L= 4,0 m
Projekteeritud värav L= 4,0 m
Geodeetiline punkt nr PPKardla
Arheoloogilise uuringu leid nr 890 Savinõukild
Kraavi puhastamine
Kardla sõlm R4 60 km/h
Kardla sõlm R1 60 km/h
Kardla viadukt
Kardla kergliikluse tunnel
Kardla sõlm R3 60 km/h
Kogujatee 2°
Võsula DP (kehtestatud)
Laeva metskond 37 79301:001:0939
79301:001:0817 Saariku
79301:001:0819 Tallinn-Tartu-Võru-Luhamaa tee
79301:001:0820 Metsa
83101:001:0246 Taretagjuse
83101:001:0245 Nurga
83101:001:0025 Võsula vkt 5
83101:001:0136 Võsula vkt 1 // 1a
83101:001:0887 Võsula tee T2
83101:001:0010 Võsula vkt 2
83101:001:0024 Võsula vkt 6
83101:001:0027 Võsula vkt 3 // 4
83101:001:0028 Võsula vkt 8
L2-1
L2-2
L2-3
L2-6
L2-7
L2-8
L2-9
L2-10
L2-11
2 Tallinn-Tartu-Võru-Luhamaa tee
