



Trükitud: 08.12.2022

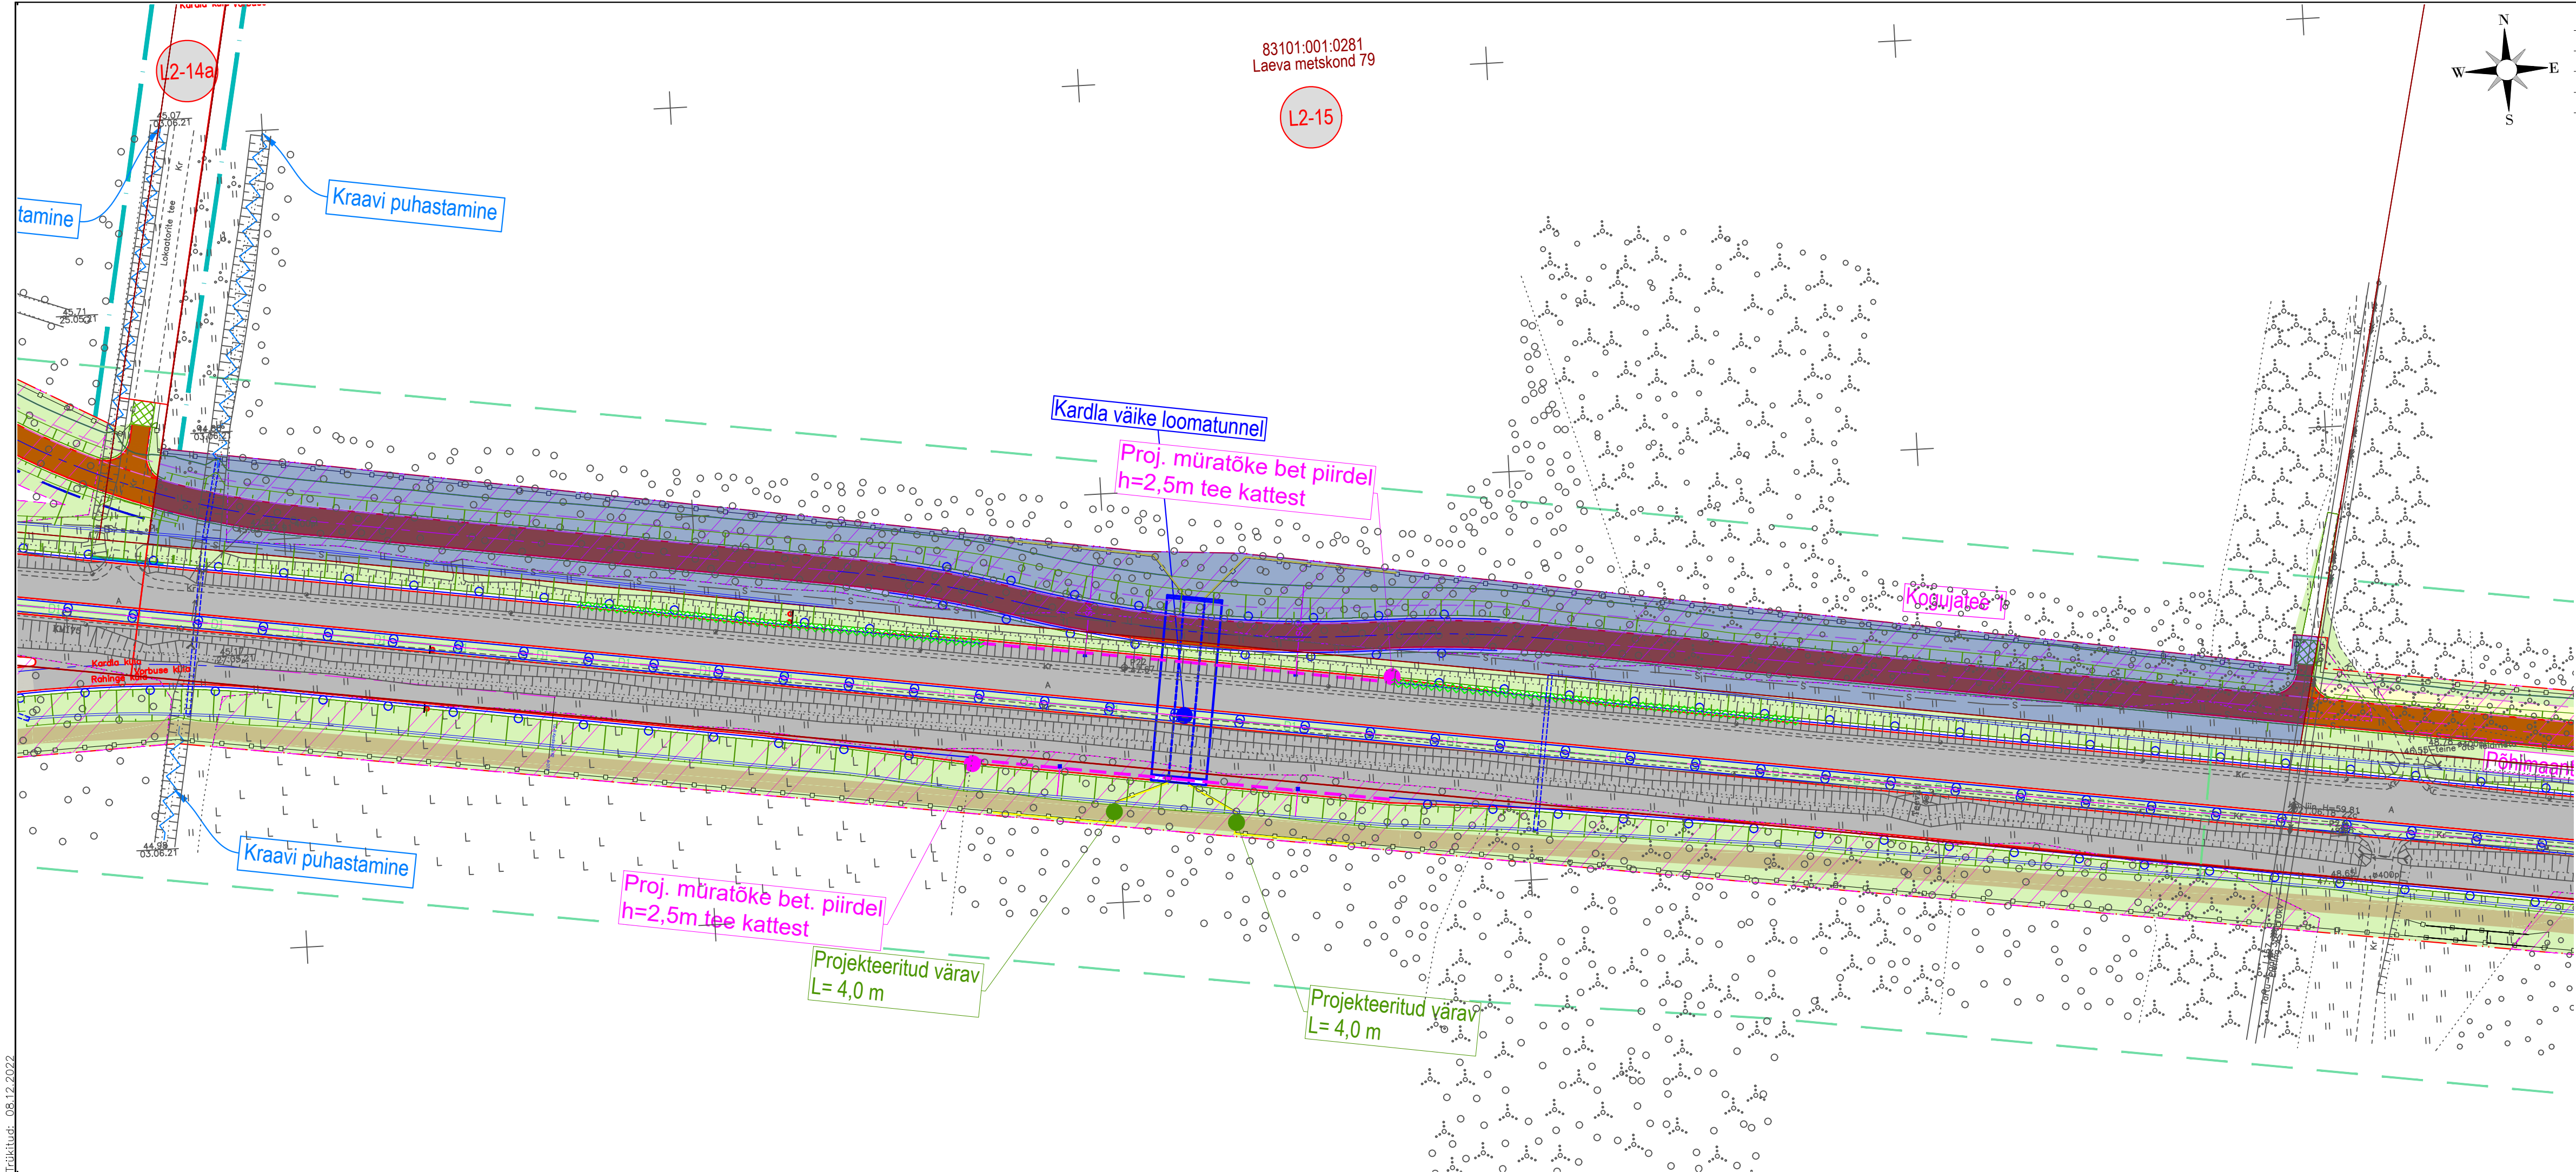

83101:001:0281
Laeva metskond 79

L2-15

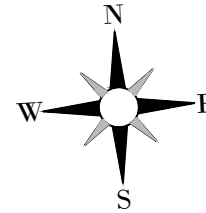

Pos nr	L2-15
KÜ tunnus	83101:001:0281
KÜ pindaala, m2/ha	87.20 ha
Äratõike pindala, m2	11439
IKÕ pindala, m2	
Omandi liik	Riigiomand
	Maaeralduse ulatus

TINGMÄRGID

- Katastrirüksuse piir
- Projekteeritud tee servajooned
- Projekteeritud tugipeenar - **Konstruksioon 9**
- Projekteeritud tee telgjoon
- Teemaa piiri ettepanek
- Projekteeritud Põhimaantee nr 2 katend - **Konstruksioon 1**
- Projekteeritud Tartu Põhjapoolse ümbersõidu ja Tiksoja sõlme rambid rampide katend - **Konstruksioon 2**
- Projekteeritud suuremate kõrvalmaanteed ja kogujateede/tänavate püsikatend - **Konstruksioon 3**
- Projekteeritud väiksemate kõrvalmaanteed ja kogujateede/tänavate püsikatend - **Konstruksioon 4**
- Projekteeritud mahasõitude katend - **Konstruksioon 5**
- Projekteeritud Kogujatee 1 ja 2 katend - **Konstruksioon 6**
- Projekteeritud jalgratta- ja jalgte (Põhi+ugivõrk) katend - **Konstruksioon 7**
- Projekteeritud mahasõidu kokkuvimine - **Konstruksioon 8**
- Projekteeritud haljasalade murukate - **Konstruksioon 10**
- Projekteeritud rajatis
- Projekteeritud bussipeatus
- Projekteeritud nõlv
- Projekteeritud kraav
- Projekteeritud olemasoleva kraavi puhastamine
- Projekteeritud pörkepiire
- Projekteeritud pörkepiire koos pimestamisvastaste ekraanidega
- Projekteeritud kahepoolne pörkepiire
- Projekteeritud trüüp
- Raadatav ala (**mets ja võsa**)
- Projekteeritud värav
- Projekteeritud ulukirest
- Projekteeritud ulukitara
- Projekteeritud ulukitara koos kahepaiksetõkkega
- Teega külgneva vaba ruumi piir
- Teekaitsevöönd
- Detailplaneering
- Varem projekteeritud objektid
- Eelnevalt/järgnevalt projekteeritud lõik (Roadplan OÜ töö nr 20085)
- Eesti looduse infosüsteemi (EELIS) põhised kitsendused
- Projekteeritud mürasein
- Projekteeritud ootepaviljon ühistranspordipeatuses
- Leire käigus kogutud leidude asukohad (vt. OÜ Arheox tööd)

roadplan

Reg kood: 12432118
Tägi 78, 50410 Tartu
info@roadplan.ee
www.roadplan.ee

Tellijal

TRANSPORDIAMET

Valge 4
11413 Tallinn
info@transpordiamet.ee
www.transpordiamet.ee

Töö nimetus
Riigitee 2 (E263) Tallinn-Tartu-Võru-Luhamaa
km 170,5-178,7 asuva Kardla-Tartu lõigu
eelprojekt

Joonise nimetus
L2-15-Laeva metskond 79

Töö nr
20085-2

Mõõkava
1:1000