

Andmed planeeritava ala kohta:

Katastriüksuse nimetus:

Katastritunnus:

Katastriüksuse sihtotstarve:

Katastriüksuse pindala:

Planeeringuga hõlmatud ala pindala:

Planeeringuala suurus kokku:

Rähni

72101:002:0326

70% maatulundusmaa, 30% ärimaa

20464 m²

2793 m²

ca 1,1 ha

Pagila

72101:002:0739

100% üldkasutatav maa

78809 m²

ca 4736 m²


Pagila rannatee

72101:002:0920

100% transpordimaa

3540 m²

3540 m²

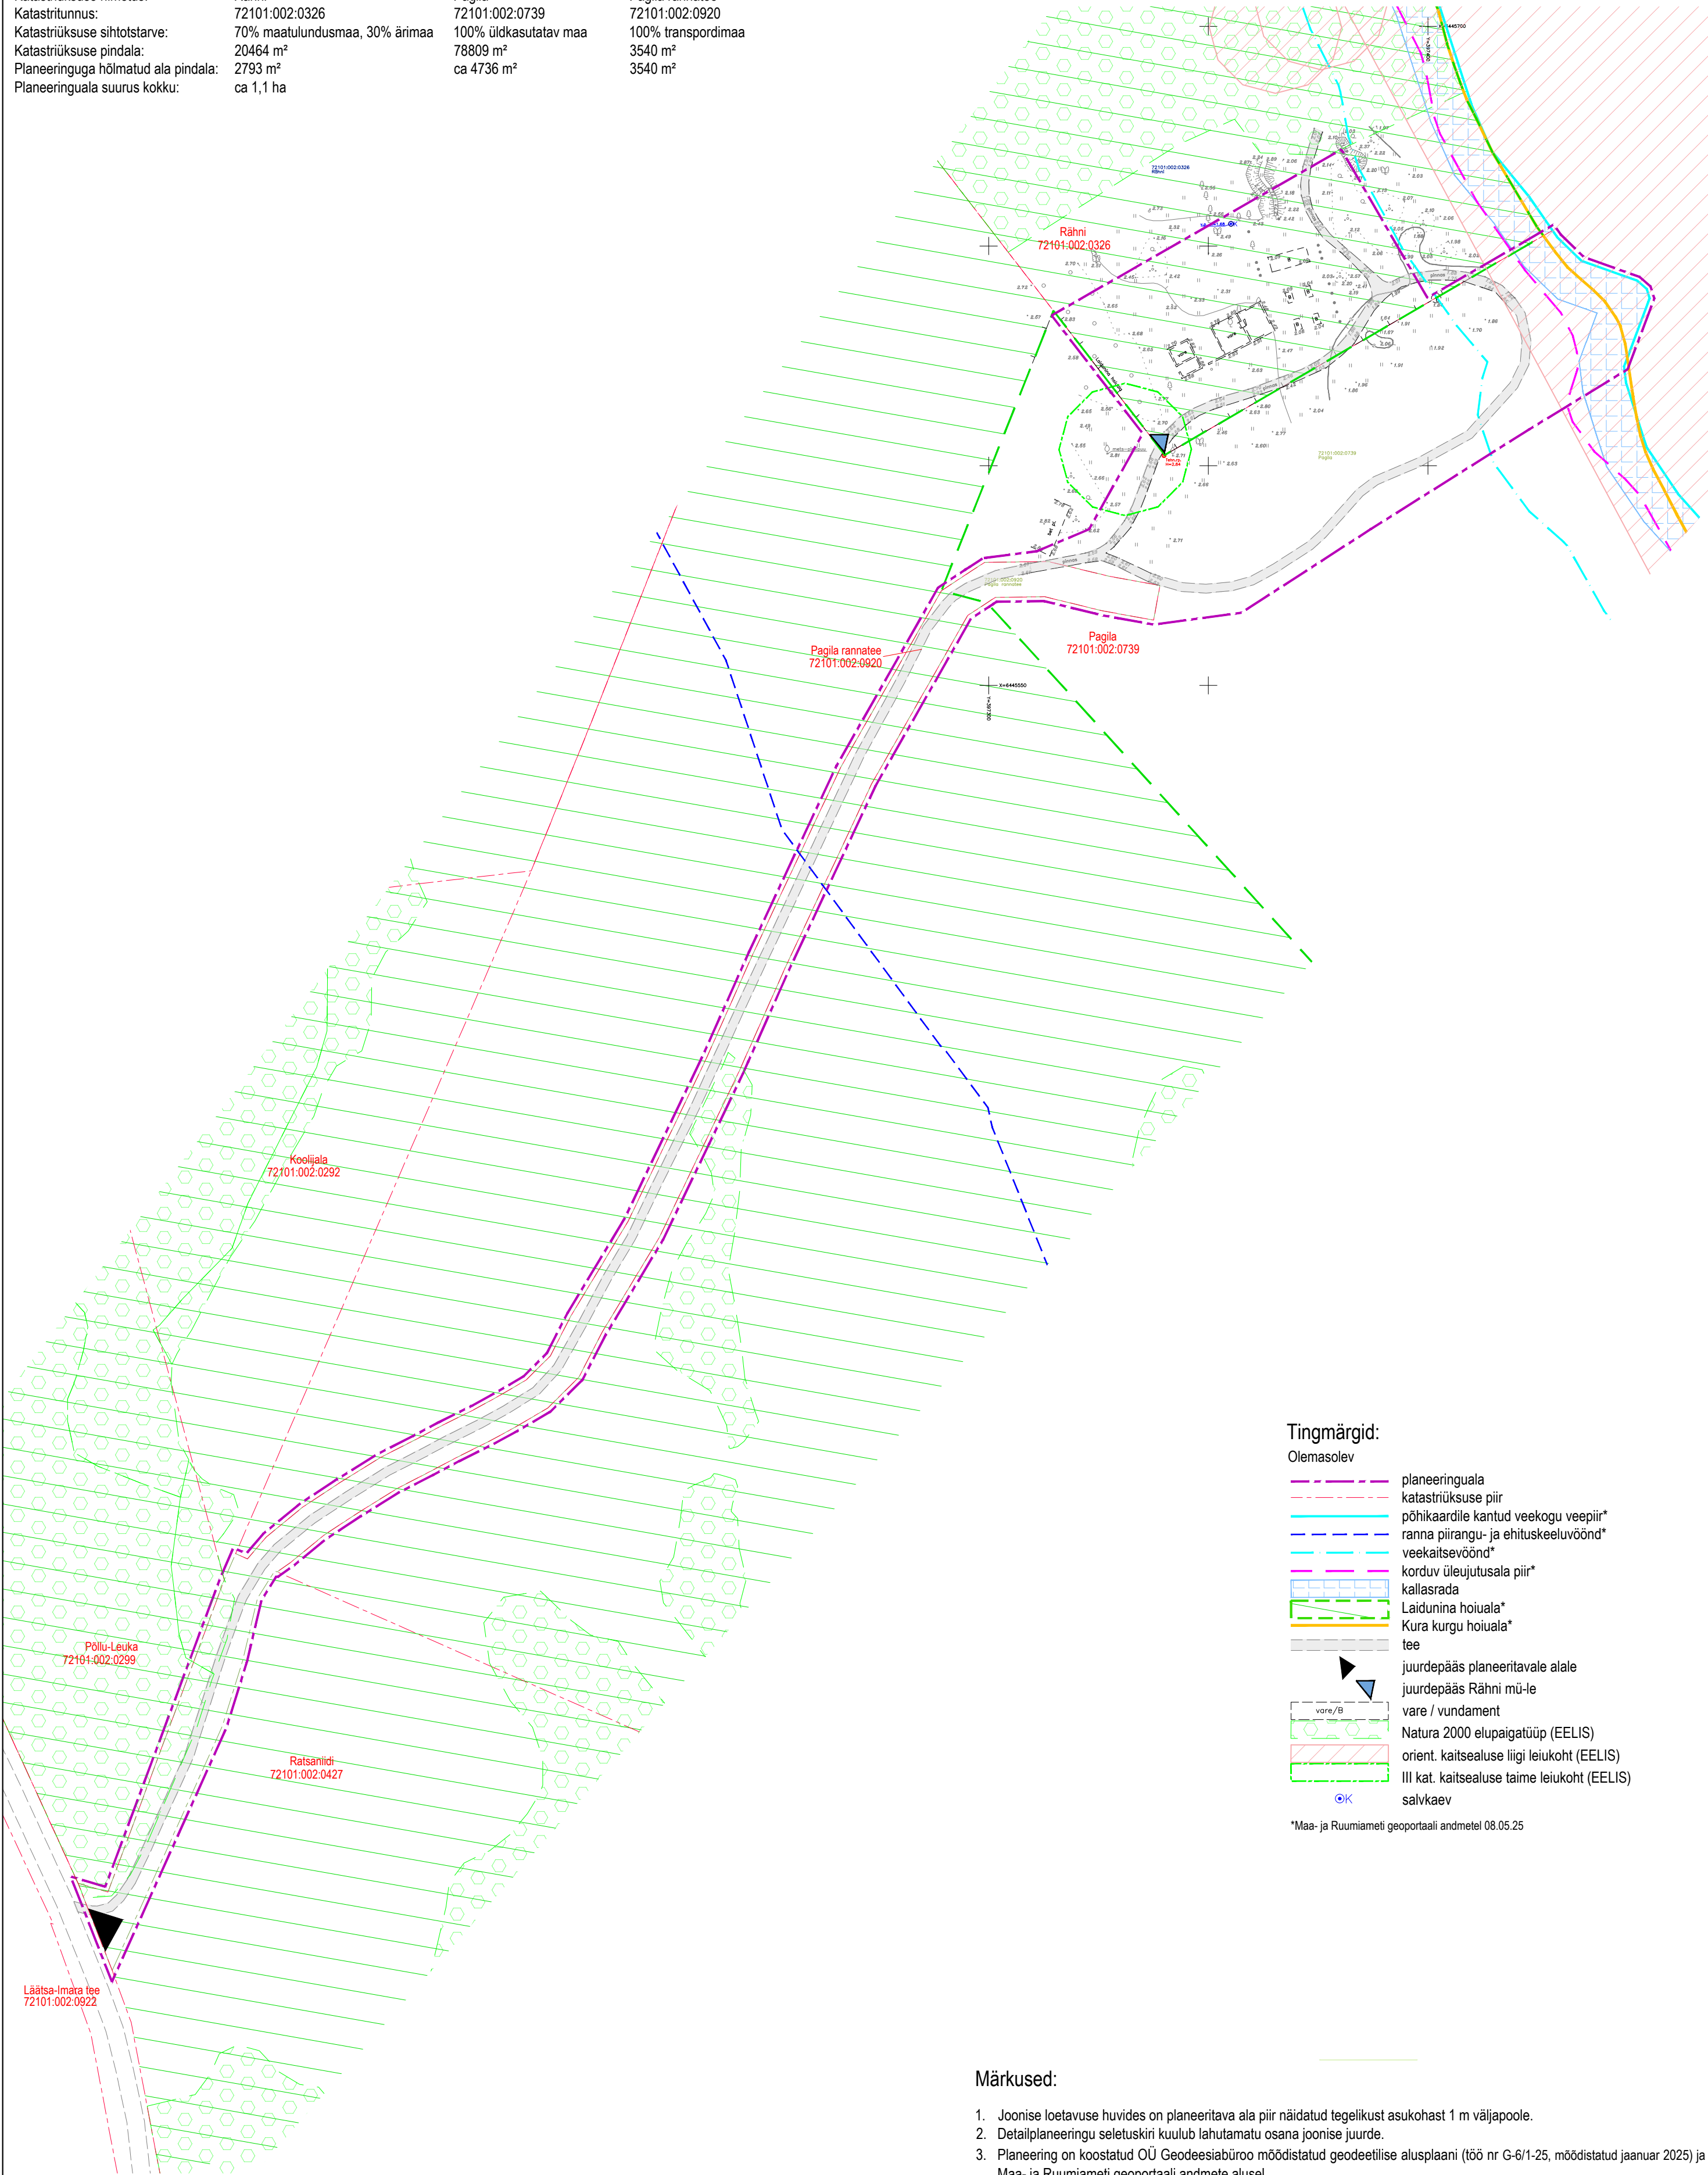

Tingmärgid:

Olemasolev

- planeeringuala
- katastriüksuse piir
- põhikaardile kantud veekogu veepiir*
- ranna piirangu- ja ehituskeeluvöönd*
- veekaitsevöönd*
- korduv ülejutusala piir*
- kallasrada
- Laidunina hoiuala*
- Kura kurgu hoiuala*
- tee
- juurdepääs planeeritavale alale
- juurdepääs Rähni mü-le
- vare / vandament
- Natura 2000 elupaigatüüp (EELIS)
- orient. kaitsealuse liigi leiukoht (EELIS)
- III kat. kaitsealuse taimede leiukoht (EELIS)
- salvkaev

*Maa- ja Ruumiameti geoportaali andmetel 08.05.25

Märkused:

- Joonise loetavuse huvides on planeeritava ala piir näidatud tegelikust asukohast 1 m väljapoole.
- Detailplaneeringu seletuskiri kuulub lahutamatu osana joonise juurde.
- Planeering on koostatud OÜ Geodeesiabüroo mõeldistatud geodeetilise alusplaani (töö nr G-6/1-25, mõeldistatud jaanuar 2025) ja Maa- ja Ruumiameti geoportaali andmete alusel.

	Planeeringu koostamise korraldaja: Saaremaa Vallavalitsus				
Tähis	Muudatuse sisu			Projekteerija	Kuupäev
Ehitustööde liik	Joonise liik	Töö number	Stadium	Joonise number	Versiooni nr
PLANEERIMINE	DETAILPLANEERING	2592	DP	2	
Objekt	RÄHNI DETAILPLANEERING				
Joonise nimetus	TUGIPLAAN				
Address	RÄHNI, PAGILA JA PAGILA RANNATEE KÜ, IMARA KÜLA, SAAREMAA VALD			Projekti juht	Mõõkava
				Kai Keel	1:1000
				Vast. spetsialist	Kuupäev
				Andrus Kilumets	08.08.2025
				Projekteerija	Lehtideht
				Sirje Kolk	

märkused:		L-EST97 ajakirja	
RÄHNI GEODEETILINE ALUSPLAAN		Kõrgused EHD2000 ajakirja	
Inno Kõo, Saaremaa valla, Saare maakond		tehniline reeper - kõrgus piki/kuu nr. 4 peale H=2.84	
GB GEODEESIBÜROO		Joonise nr. 1	
72101:002:0326		Joonise liig	
72101:002:0739		Joonise nr.	
72101:002:0920		Joonise liig	
72101:002:0292		Joonise nr.	
72101:002:0299		Joonise liig	
72101:002:0427		Joonise nr.	
72101:002:0922		Joonise liig	