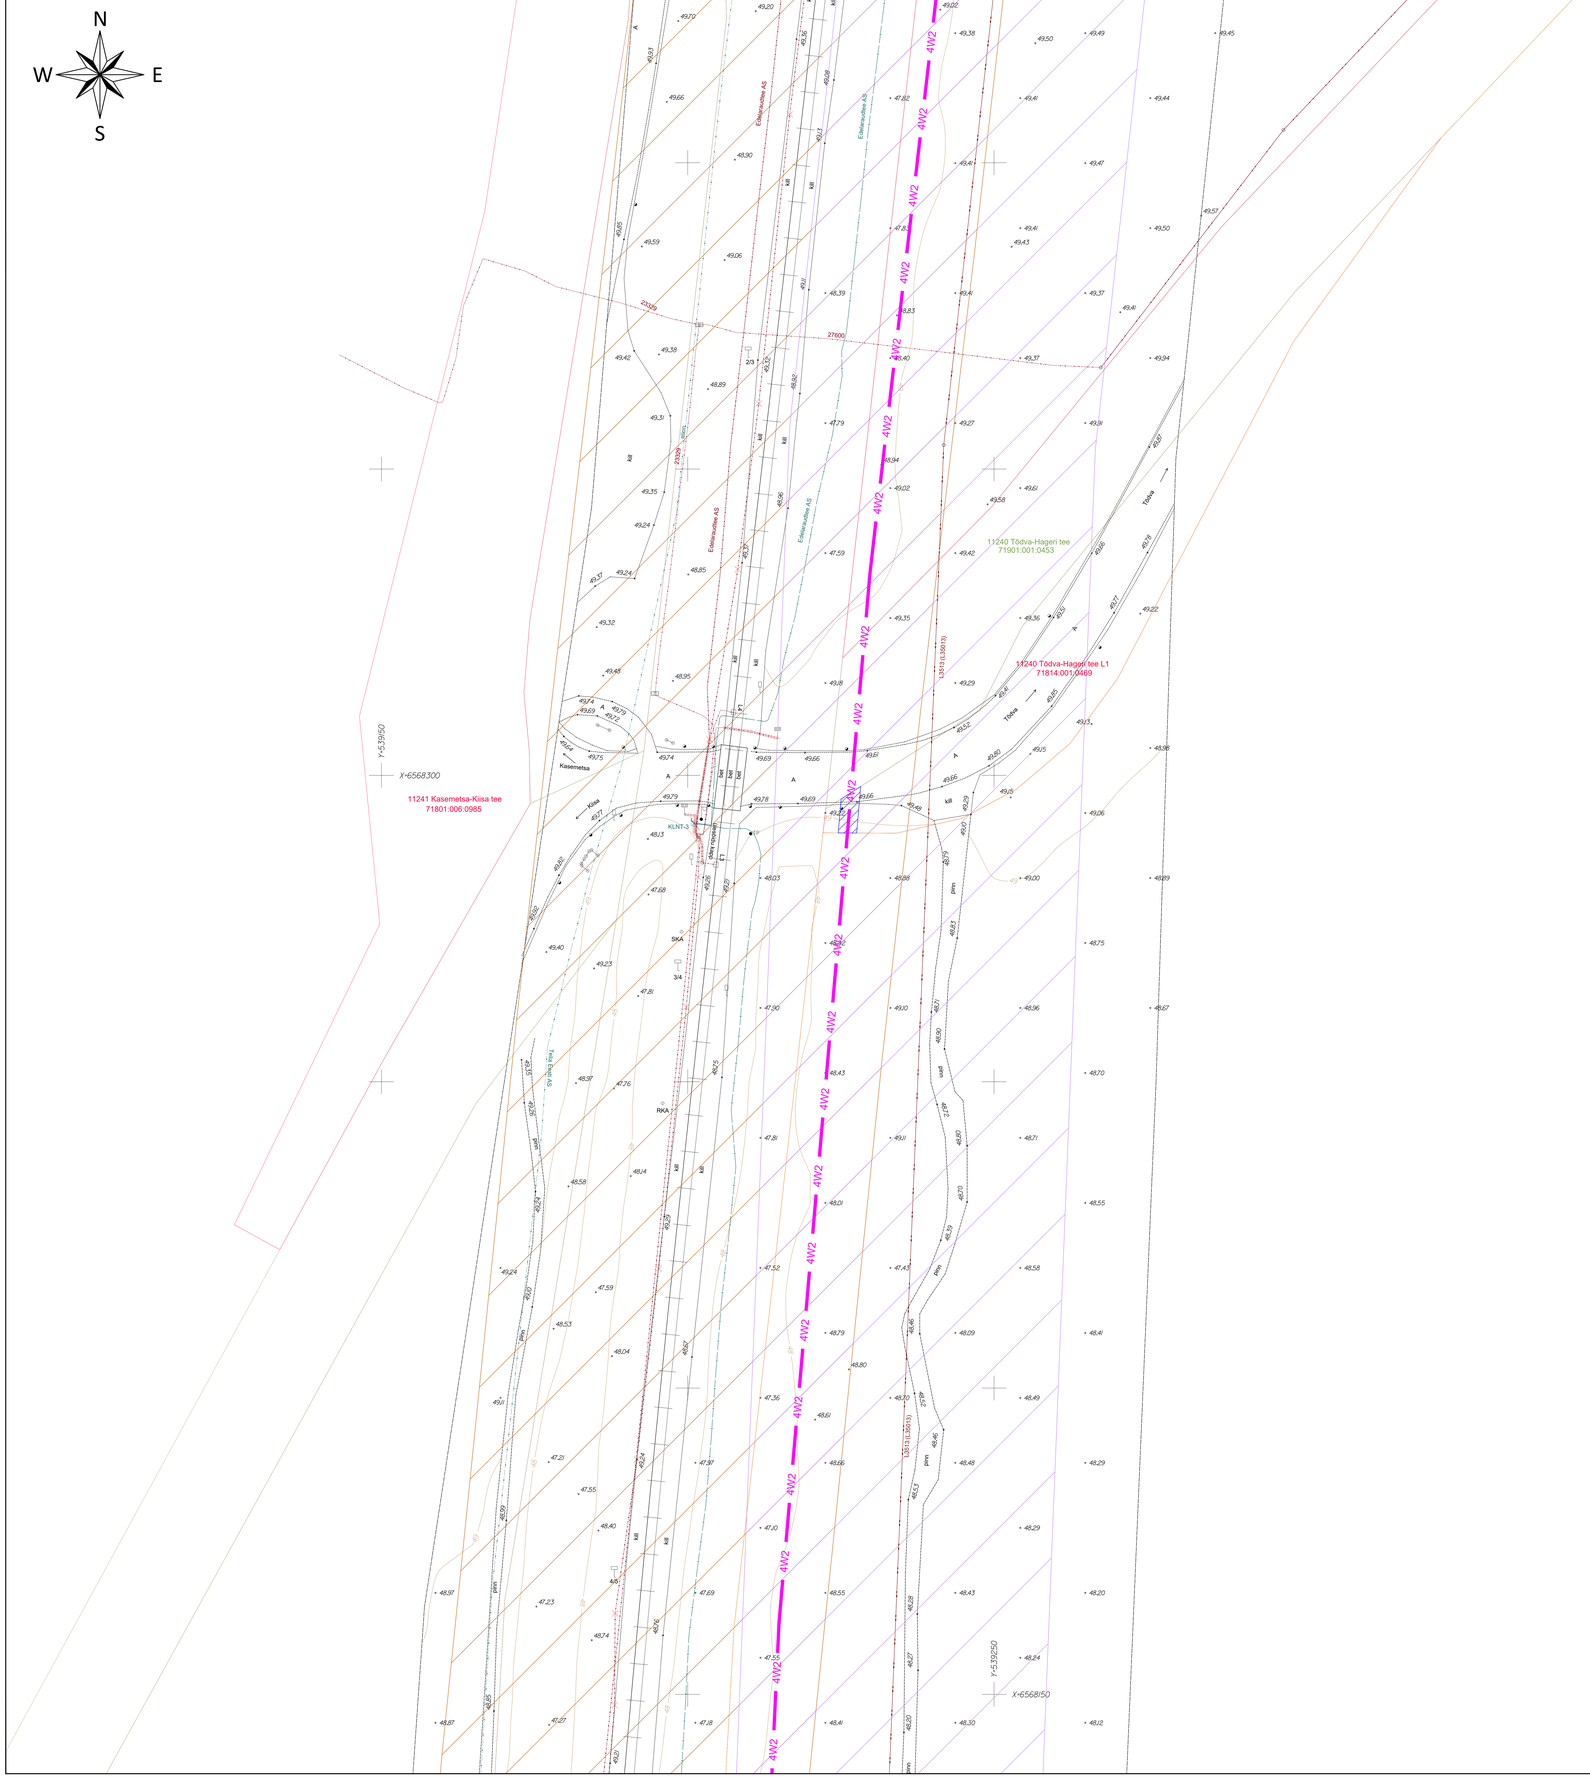


## TINGMÄRGID:

- XW2 — Projekteeritud 33 kV maakaabel torus (x- kaablite arv)
- Isikliku kasutusõiguse seadmise ala

## TINGMÄRGID (E-Service AS, töö nr: 24PV0450, kuupäev: 01.07.2024)

- Elektripaigaldise kaitsevöönd
- Raudtee kaitsevöönd
- Rail Baltic raudtee trassi koridor

## TINGMÄRGID (OÜ J.Viru Markšeideribüroo, töö nr: 23178, kuupäev: 26.09.2023):

- Katastripiir
- Maaparandussüsteem
- Tee
- Veekogu
- Elektriliin

## MÄRKUSED:

1. Projekti asendiskeemi koostamiseks on kasutatud E- Service AS poolt koostatud Kiisa päikeseelektrijaama asendiplaani (Töö nr: 24PV0450, kuupäev: 01.07.2024) ning OÜ J.Viru Markšeideribüroo poolt koostatud maa-ala topograafilisi plaane (Töö nr: 23178, kuupäev: 26.09.2023 ja töö nr: 24071, kuupäev: 22.02.2024).
2. Kaitsevöönd maakaabelliini korral on 1 m äärmisest kaablist. Isikliku kasutusõiguse seadmise ala suurus on 20 m².

| | | | | | |
|---|---|---|---|---|---|
| Tellija: KC ENERGY OÜ | | Joonis: Asendiplaan | | Joonise nr: EL-4-03 | M000kava: 1:2502A0 | Lehe: 1/1 |
| Staadium: | Eelprojekt | | Tõdva mmekvc | Muudatus | | Kuupäev |
| Konstr. | A. Lane | | Kiisa 33 kV kaablitrass | | | |
| Kontrolla | V. Sookär | | | | | |
| | | | Aadress: | | | |
| Töö nr | 3481/0450 | | 11240 Tõdva-Hageri tee L1, Tõdva küla, | | | |
| Kuupäev | 05.07.2024 | | Saku vald, Harju maakond | | | |
| | | | Geodeet dr. Erkki Jõgi, Geodeetlane Jaanus | | | |

E-SERVICE
Harju tn 13,10152 Tallinn
Tel: 6 200 210, Fax: 6 200 211
www.eservice.ee
Ettevõtjate Ärgitus
Kvaliteedisüsteem