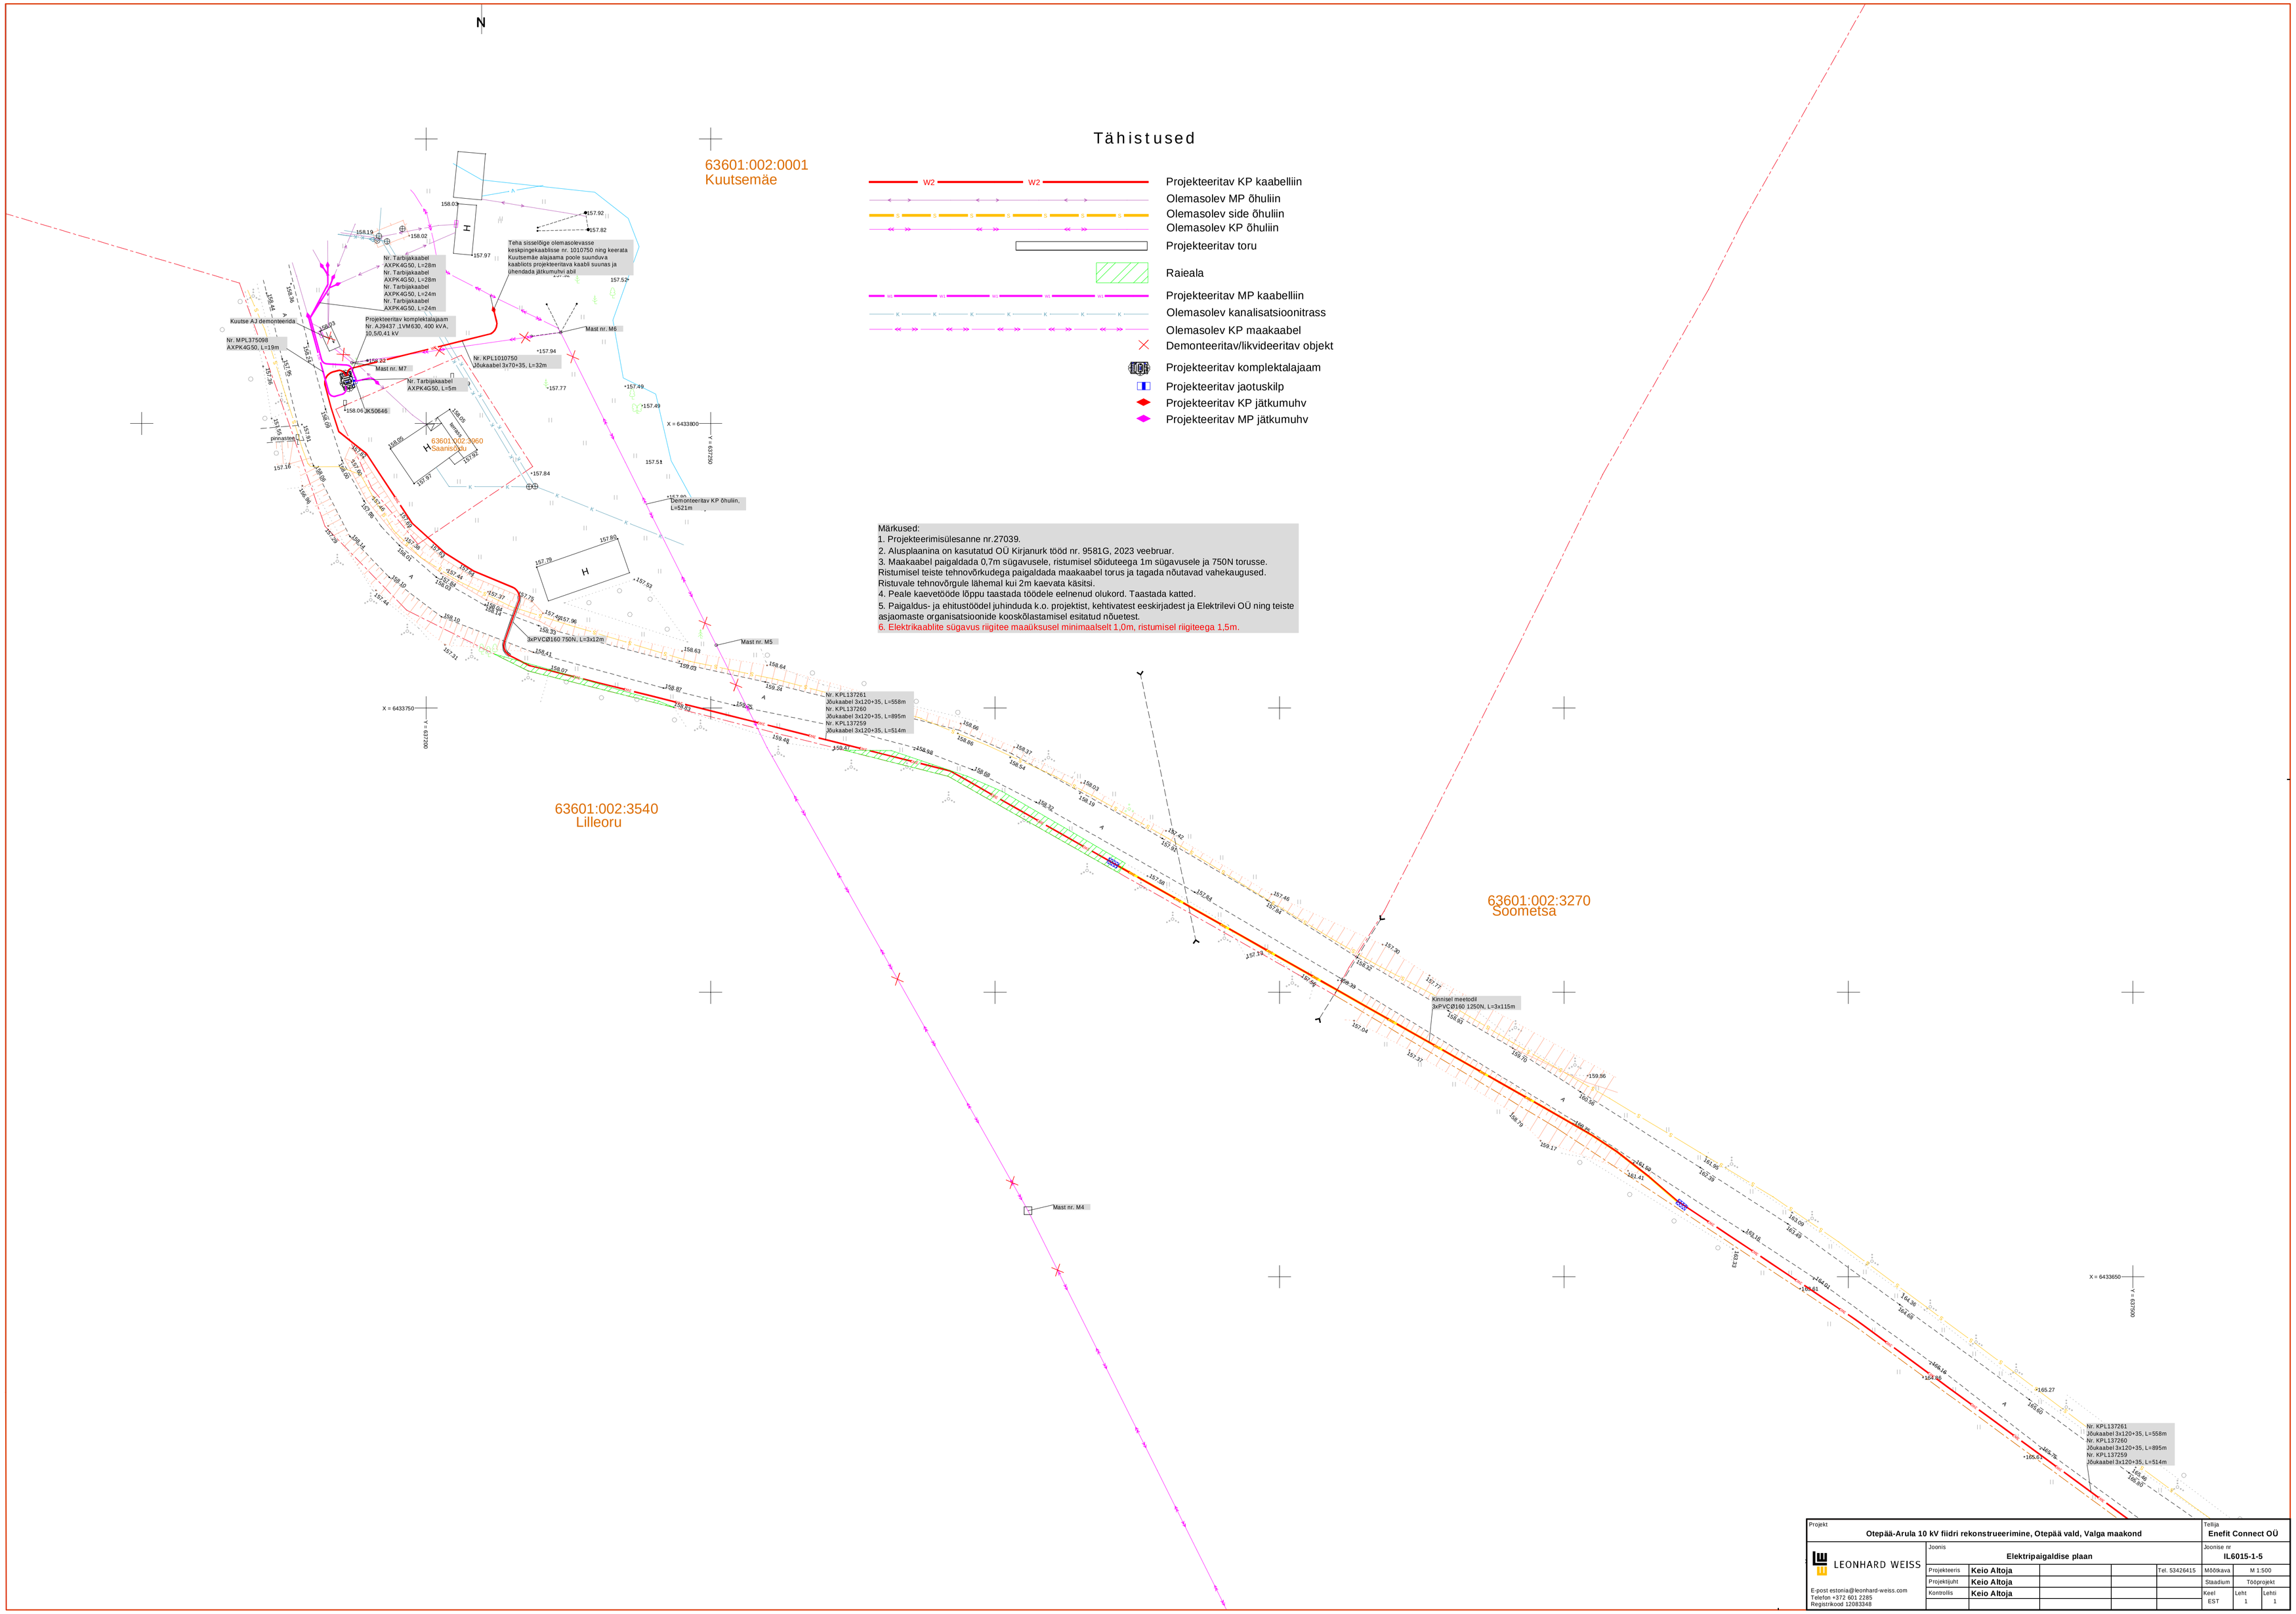

Märkused:
1. Projekteerimisülesanne nr.27039.
2. Alusplaanina on kasutatud OÜ Kirjanurk tööd nr. 9581G, 2023 veebruar.
3. Maakaabel paigaldada 0,7m sügavusele, ristumisel sõiduteega 1m sügavusele ja 750N torusse. Ristumisel teiste tehnovõrkudega paigaldada maakaabel torus ja tagada nõutavad vahekaugused. Ristuvale tehnovõrgule lähemal kui 2m kaevata käsitsi.
4. Peale kaevetööde lõppu taastada töödele eelnenud olukord. Taastada katted.
5. Paigaldus- ja ehitustöödel juhinduda k.o. projektist, kehtivatest eeskirjadest ja Elektrilevi OÜ ning teiste asjaomaste organisatsioonide kooskõlastamisel esitatud nõuetest.
6. Elektrikaablite sügavus riigitee maaüksusel minimaalselt 1,0m, ristumisel riigiteega 1,5m.

Projekt	Otepää-Arula 10 kV fiidri rekonstrueerimine, Otepää vald, Valga maakond				Tellija	Enefit Connect OÜ
LEONHARD WEISS	Joonis	Elektripaigaldise plaan			Joonise nr	IL6015-1-5
E-post estonia@leonhard-weiss.com Telefon +372 601 2285 Registrikood 12083348	Projekteeris	Keio Altoja		Tel. 53426415	Mõõtkava	M 1:500
	Projektijuht	Keio Altoja			Staadium	Tööprojekt
	Kontrollis	Keio Altoja			Keel EST	Leht 1 / Lehti 1