


VAINUPEA KÜLAS VAIGU JA TIPU KINNISTUTE DETAILPLANEERING

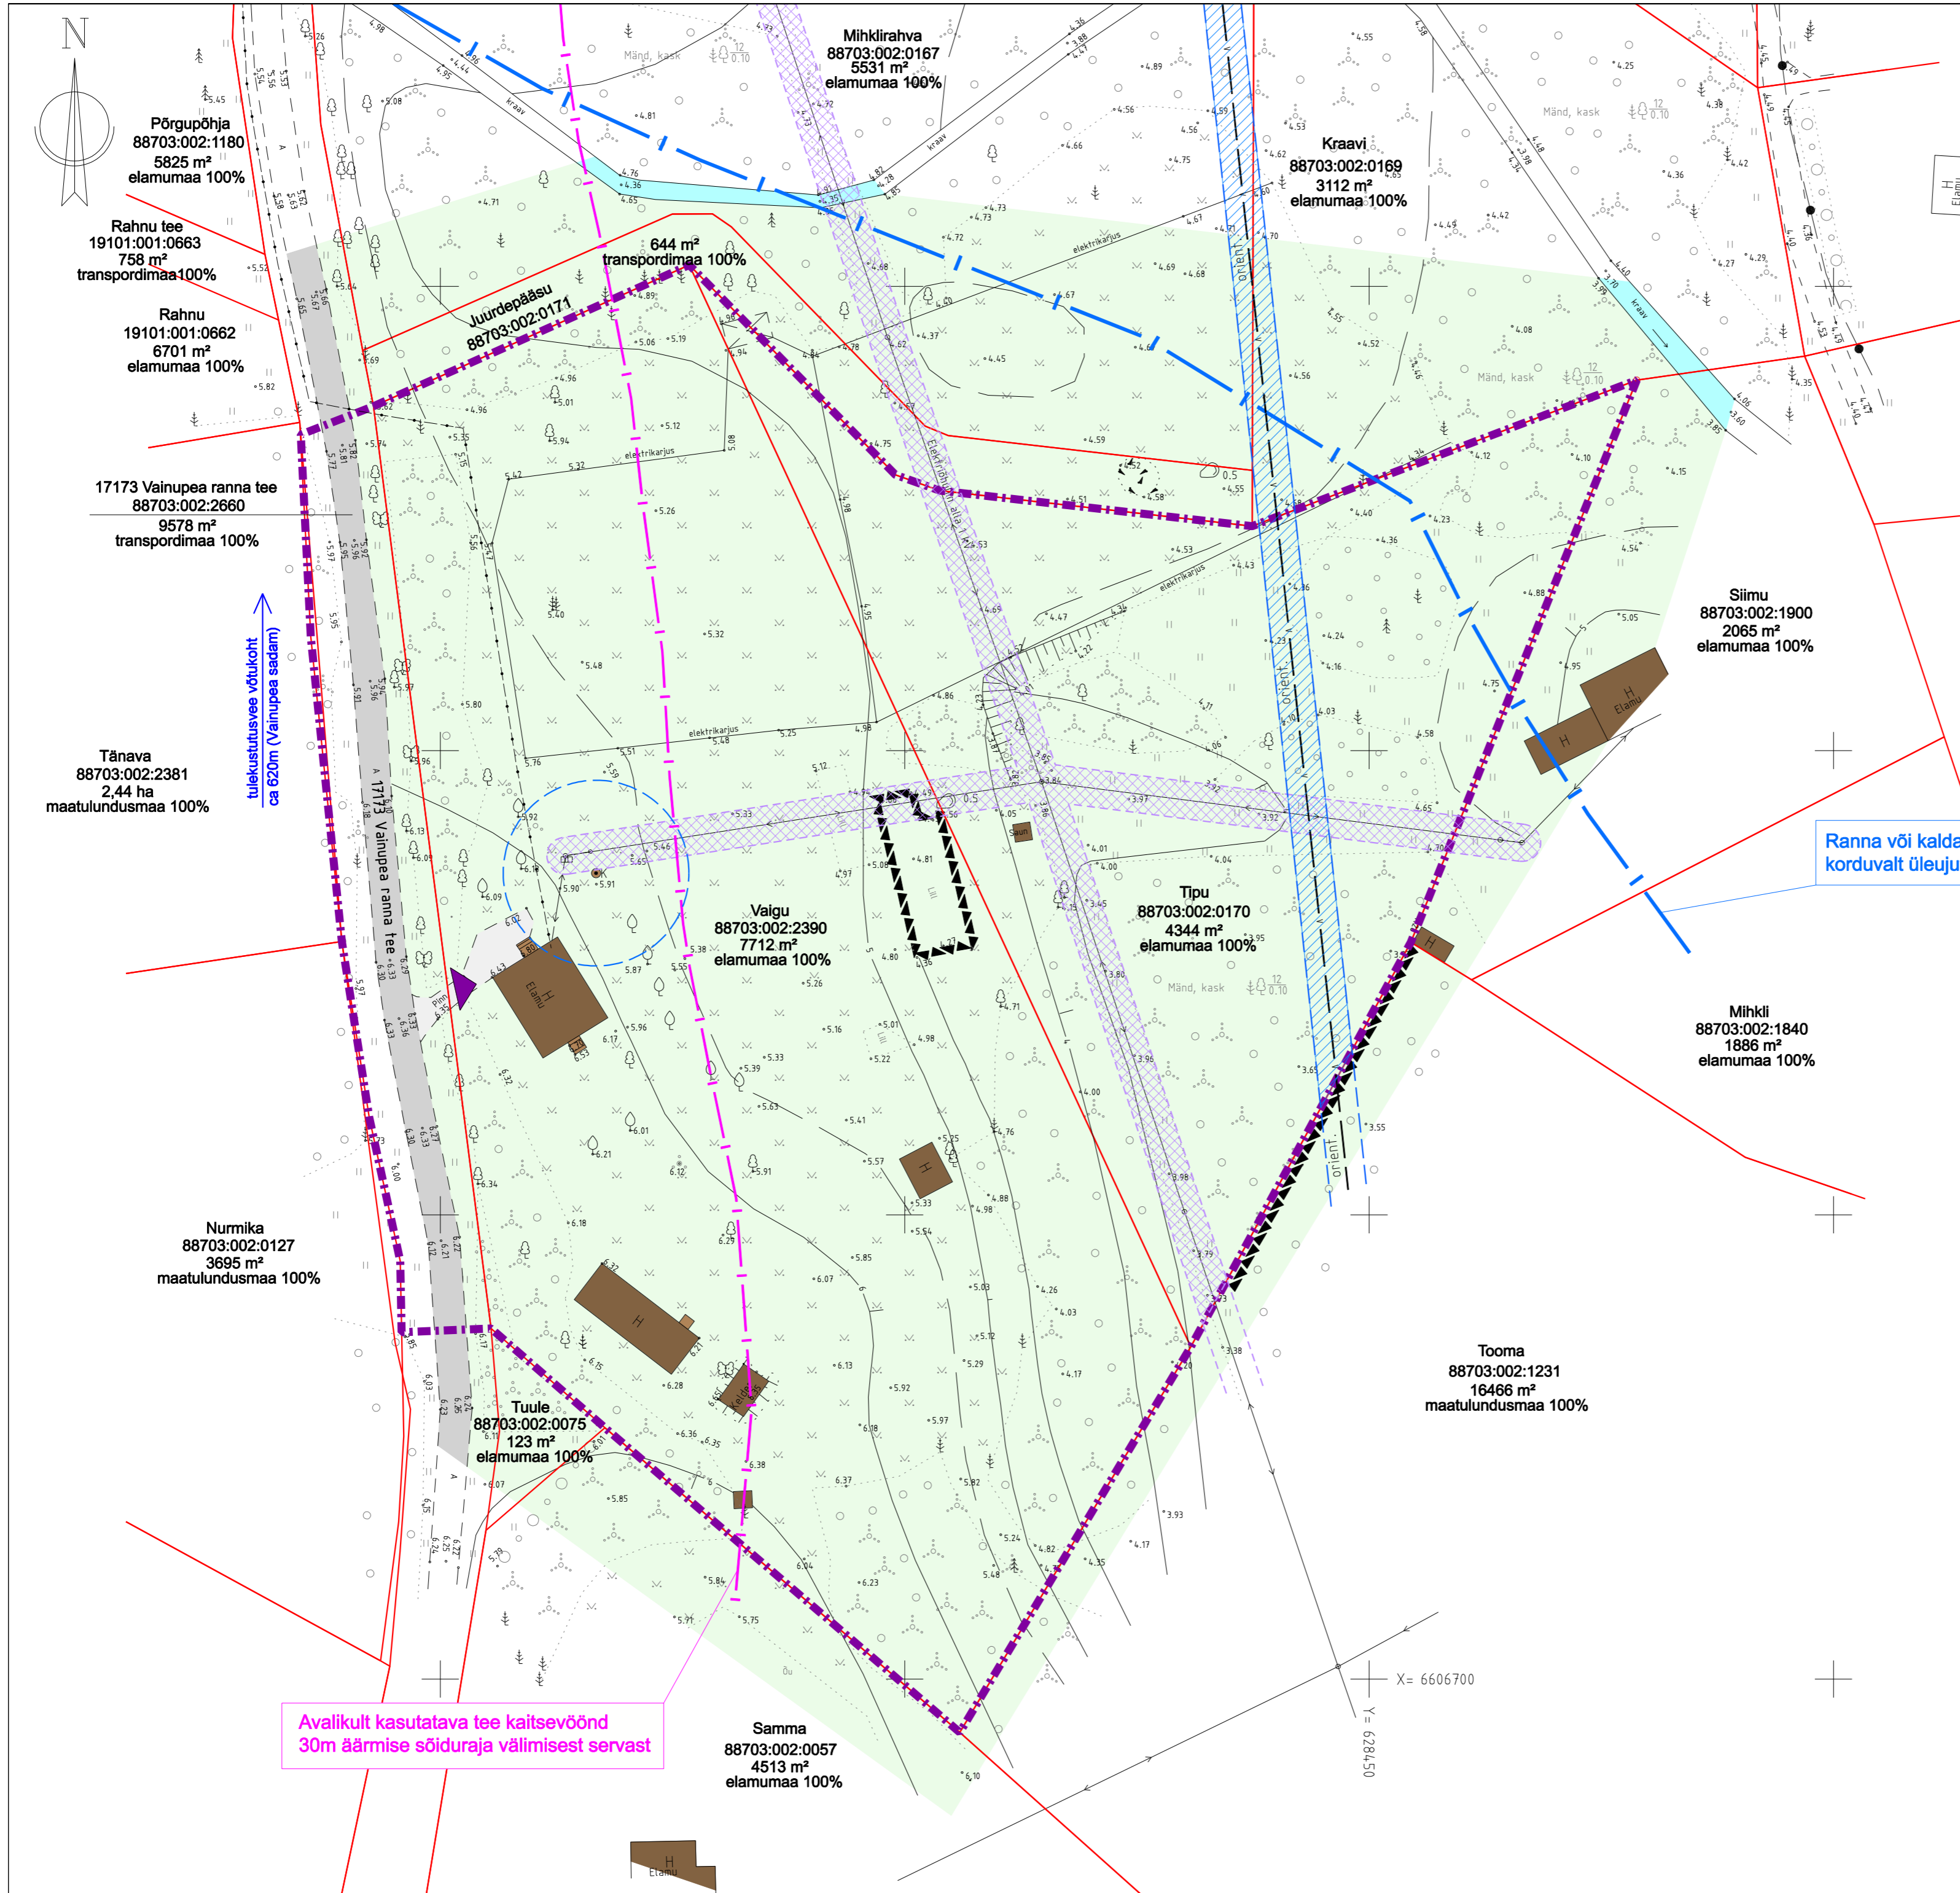

Ranna või kalda piiranguvöönd 200 m korduvalt ülejutatud ala piirist

Avalikult kasutatava tee kaitsevöönd 30m äärmise sõiduraja välimisest servast

LEPPEMÄRGID

- - - - - PLANEERINGUALA PIIR
- OLEMASOLEV KINNISTU PIIR
- ▲ JUURDEPÄÄS KINNISTULE
- OLEMASOLEV HOONE / RAJATIS
- OLEMASOLEV HALJASALA
- OLEMASOLEV KATENDIGA AALA
- OLEMASOLEV KRAAV
- ELEKTRIPAIGALDISE KAITSEVÖÖND
maakaabelliin: 2m õhuliini teljest mõlemale poole
- ÜHISVEEVÄRGI KAITSEVÖÖND
2m torustiku teljjoonest mõlemale poole
- v — OLEMASOLEV VEETORUSTIK
- o — OLEMASOLEV MADALPINGE ÕHULIINI POSTIGA
- OLEMASOLEV LIITUMISKILP
- OLEMASOLEV KAEV
- - - - - KAEVU HOOLDUSTSOON 10m
- - - - - OLEMASOLEV SIDE KAABELLIIN
- ⊕ ⊖ OLEMASOLEV KÕRGHALJASTUS

MÄRKUSED:
 1. Joonise koostamisel on kasutatud Guvana Disain OÜ geodeetilist alusplaani töö nr G_586_2020 moodsist. 14.06.2021
 2. Koordinaadid L-EST97, kõrgused EH2000

OÜ PROJEKTEERIMIS- KESKUS Oja tn 1 44314 RAKVERE projekteerimiskeskus@gmail.com tel +372 5330 2290 MTR registr.nr. EEP000183 www.projekteerimiskeskus.ee		VAINUPEA KÜLAS VAIGU JA TIPU KINNISTUTE DETAILPLANEERING	
		Asukoht: Lääne-Viru maakond, Haljala vald, Vainupea küla, Vaigu (88703:002:2390) ja Tipu (88703:002:0170)	
Tellija: Haljala Vallavalitsus		Töö nr.	215/0621
Joonis		Mõõtkaava	1/500
OLEMASOLEV OLUKORD		Kuupäev	13.05.2022
		Staad.	DP
		Leht	2 / 3

Juhataja *K. Üisma*
 Koostaja *R. Efert*