


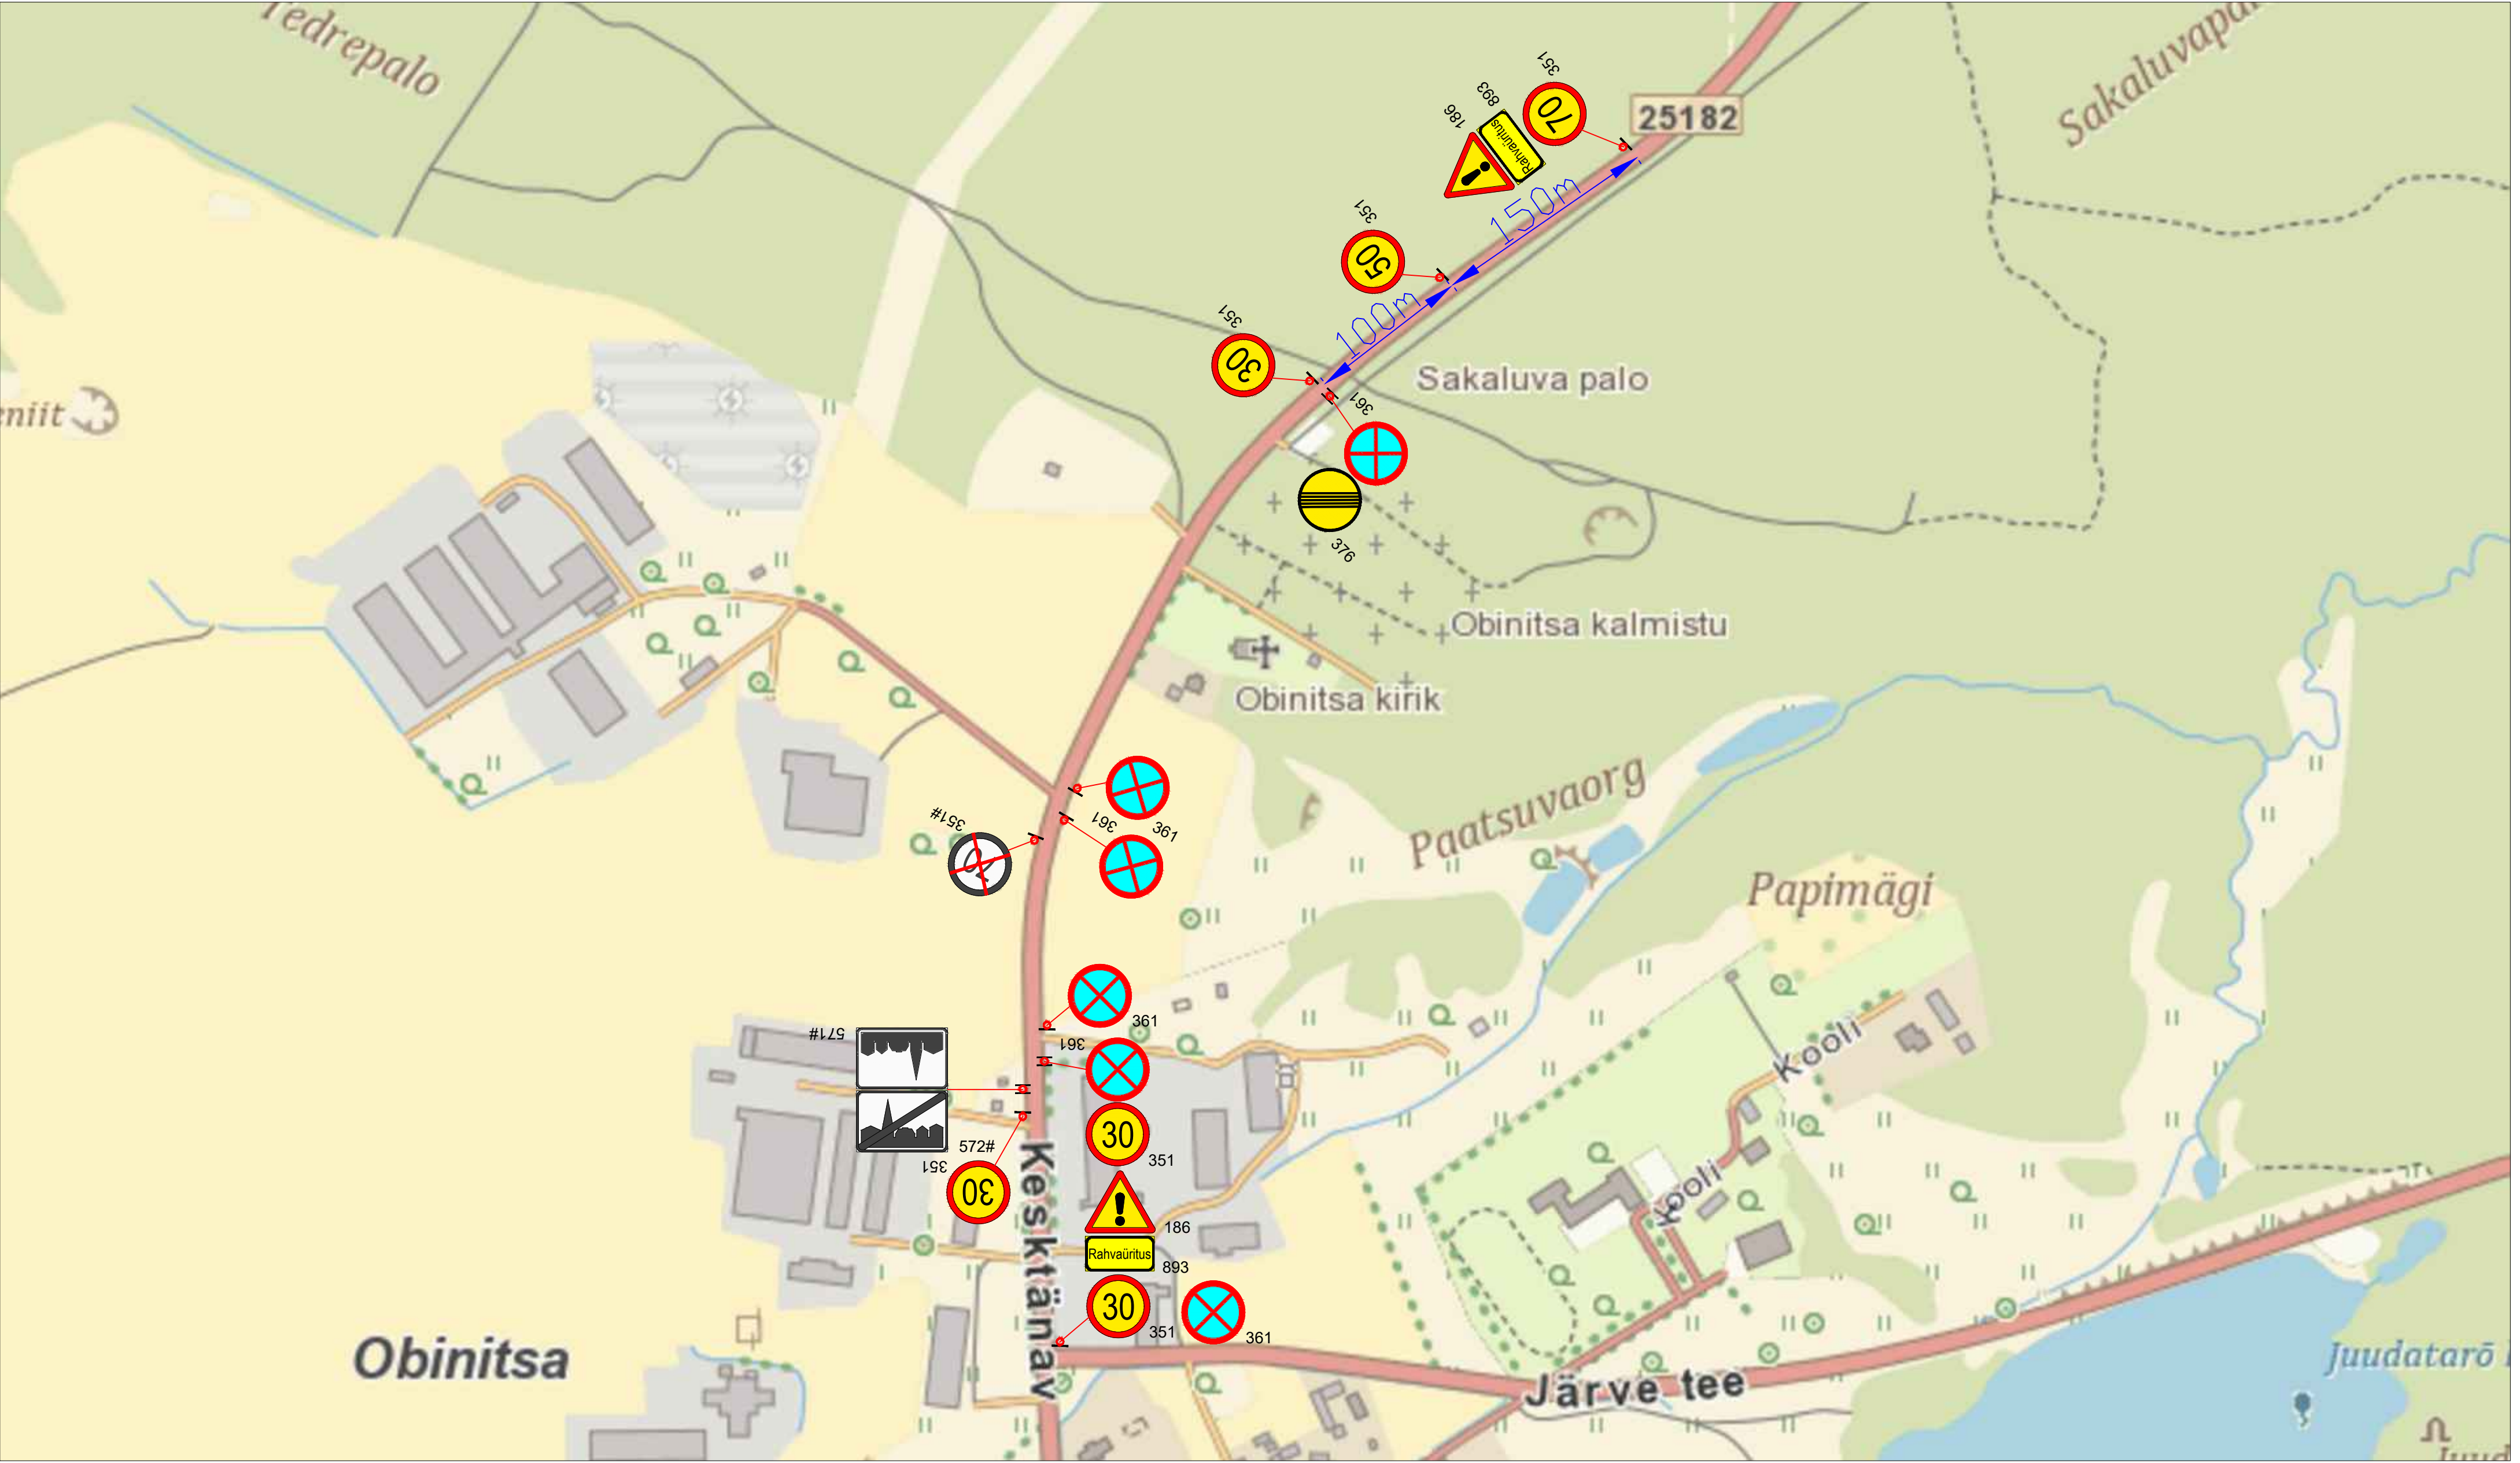

Märkused:

1. Muud olemasolevad liiklusmärgid, mis lähevad vastuollu antud ajutise ehitusaegse liikluskeemiga, tuleb kinni katta.
2. Vajadusel korrigeerida liikluskeem tööetapil olukorra kohaseks.
3. Vajadusel lisada objektile täiendavaid liiklusmärke.
4. Ajutised ehitusaegsed liiklusmärgid tuleb paigaldada nii, et nad on liiklejale üheselt mõistetavad ja arusaadavad.
5. Tagada kogu ehitustööde vältel ajutiste liiklusmärkide püstiolek ja loetavus.
6. Joonist lugeda märgitud numbrite järgi.

Lisa märkused:

1. Aasta keskmine ööpäevane liiklus 109
Sõiduaudod ja pakiaudod (%) 90
Veoaudod ja autobussid (%) 1
Autorongid (%) 9
2. Antud asulavälisel lõigul kehtib statsionaarne kiirusepiirang 90 km/h

LEPPEMÄRGID

- Töötsoon
- 30

Paigaldatav ajutine liiklusmärk
- 70

Olemasolev liiklusmärk



Tähe põik 8, Kambja vald, Tartu maakond
Telefon: +372 5248 400
E-post: info@lounaliiklus.ee

Koostas: Indrek Vähi

Tellijä: Setomaa Kultuurikeskus

Projekti nimetus:
Obinitsa paasapäev

Objekti asukoht:
Tee nr 25182 Vastseliina- Meremäe-
Kliima km 18,4-19,1

Joonis: Ajutine liikluskorraldusskeem

Kuupäev
06.06.2025

Töö nr: 184/25

Joonis nr :
1 - (1)

Mootkava