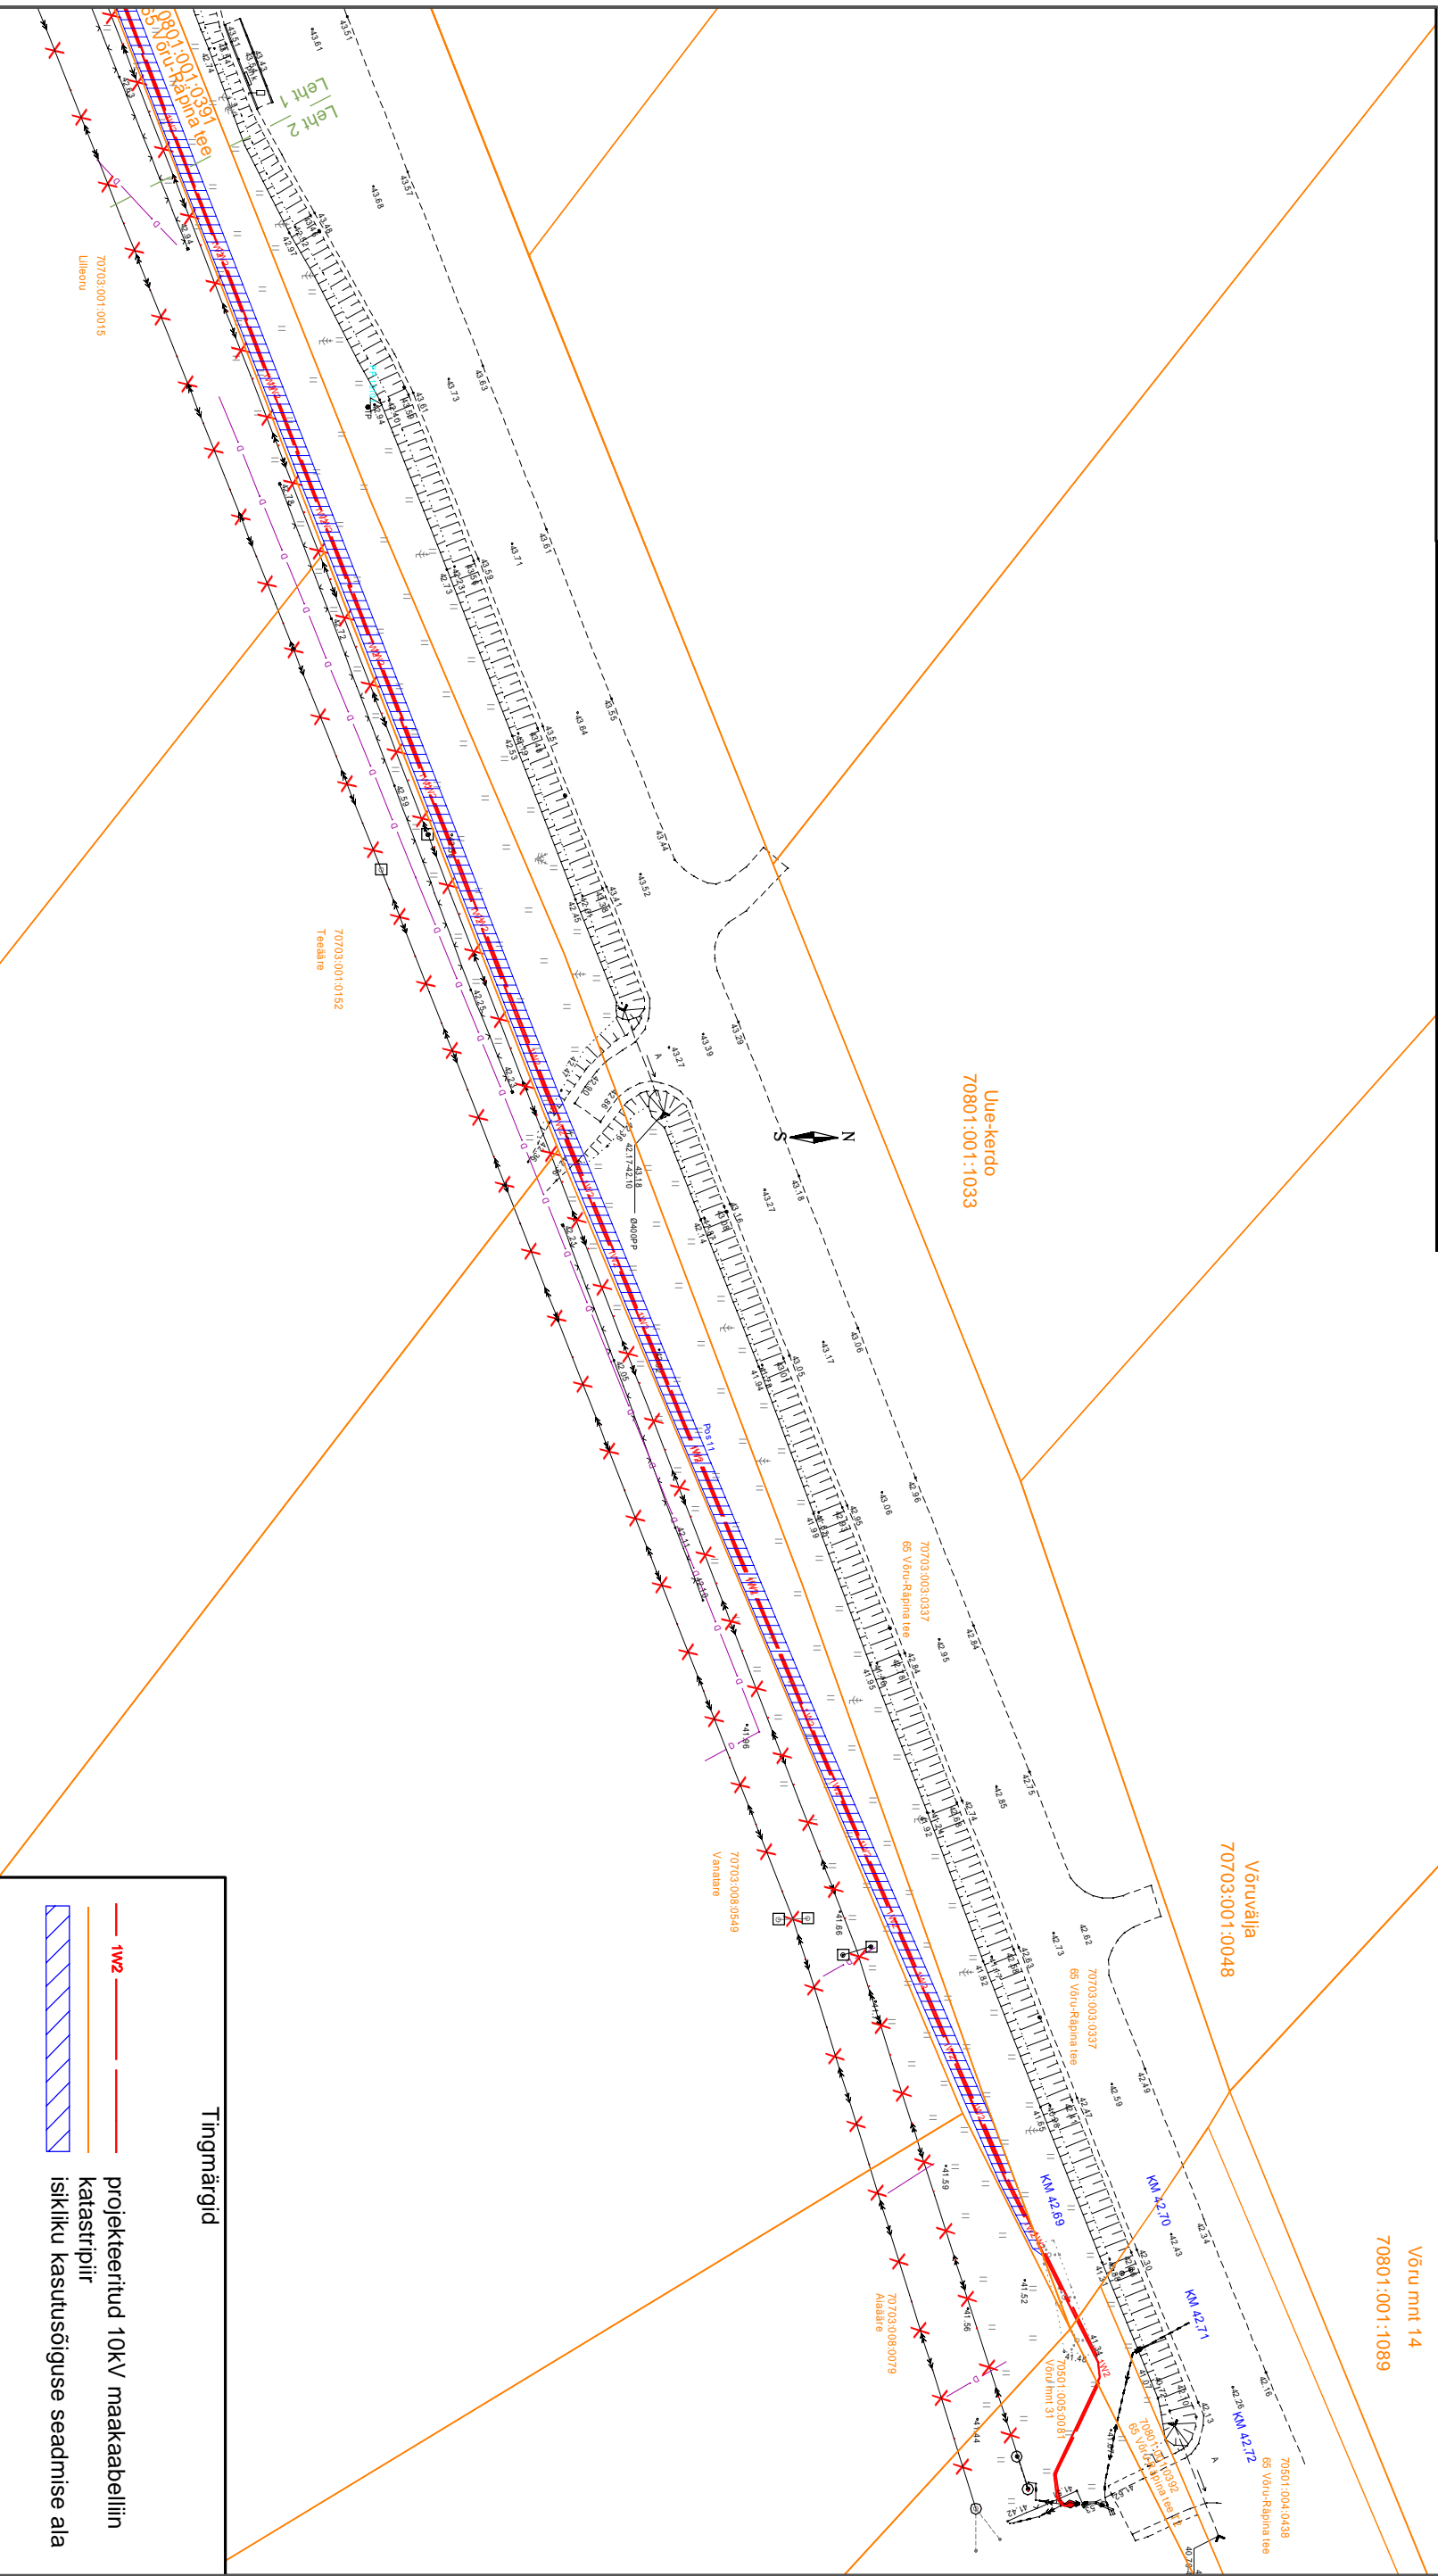

 
 


70801:001:0391 65 Võru-Räpina tee Sillapää küla, Räpina vald, Põlvamaa					
Mõõtkava 1:750 (A3) Leht 2 (Lehti 2)					
Koostaja: K. Kangro k.kangro@leonhard-weiss.com					
Jrk nr	IKO ala Pos nr (plaanil)	Kinnistu registriots a number	Katavõttekuse tunnus, nimi ja sihtots tarve	Asukoht riigitee suhtes (nr ja nimi) (lõigu algus ja lõpp km)	Ala pindala m ²
11.	Pos 11	18752350	70801:001:0391; transportimaa	65 Võru- Räpina tee km 42,28- 42,69	860



Tingimärgid

	projekteeritud 10kV maakaabellin
	katasstriip
	isikliku kasutusega seadmise ala