



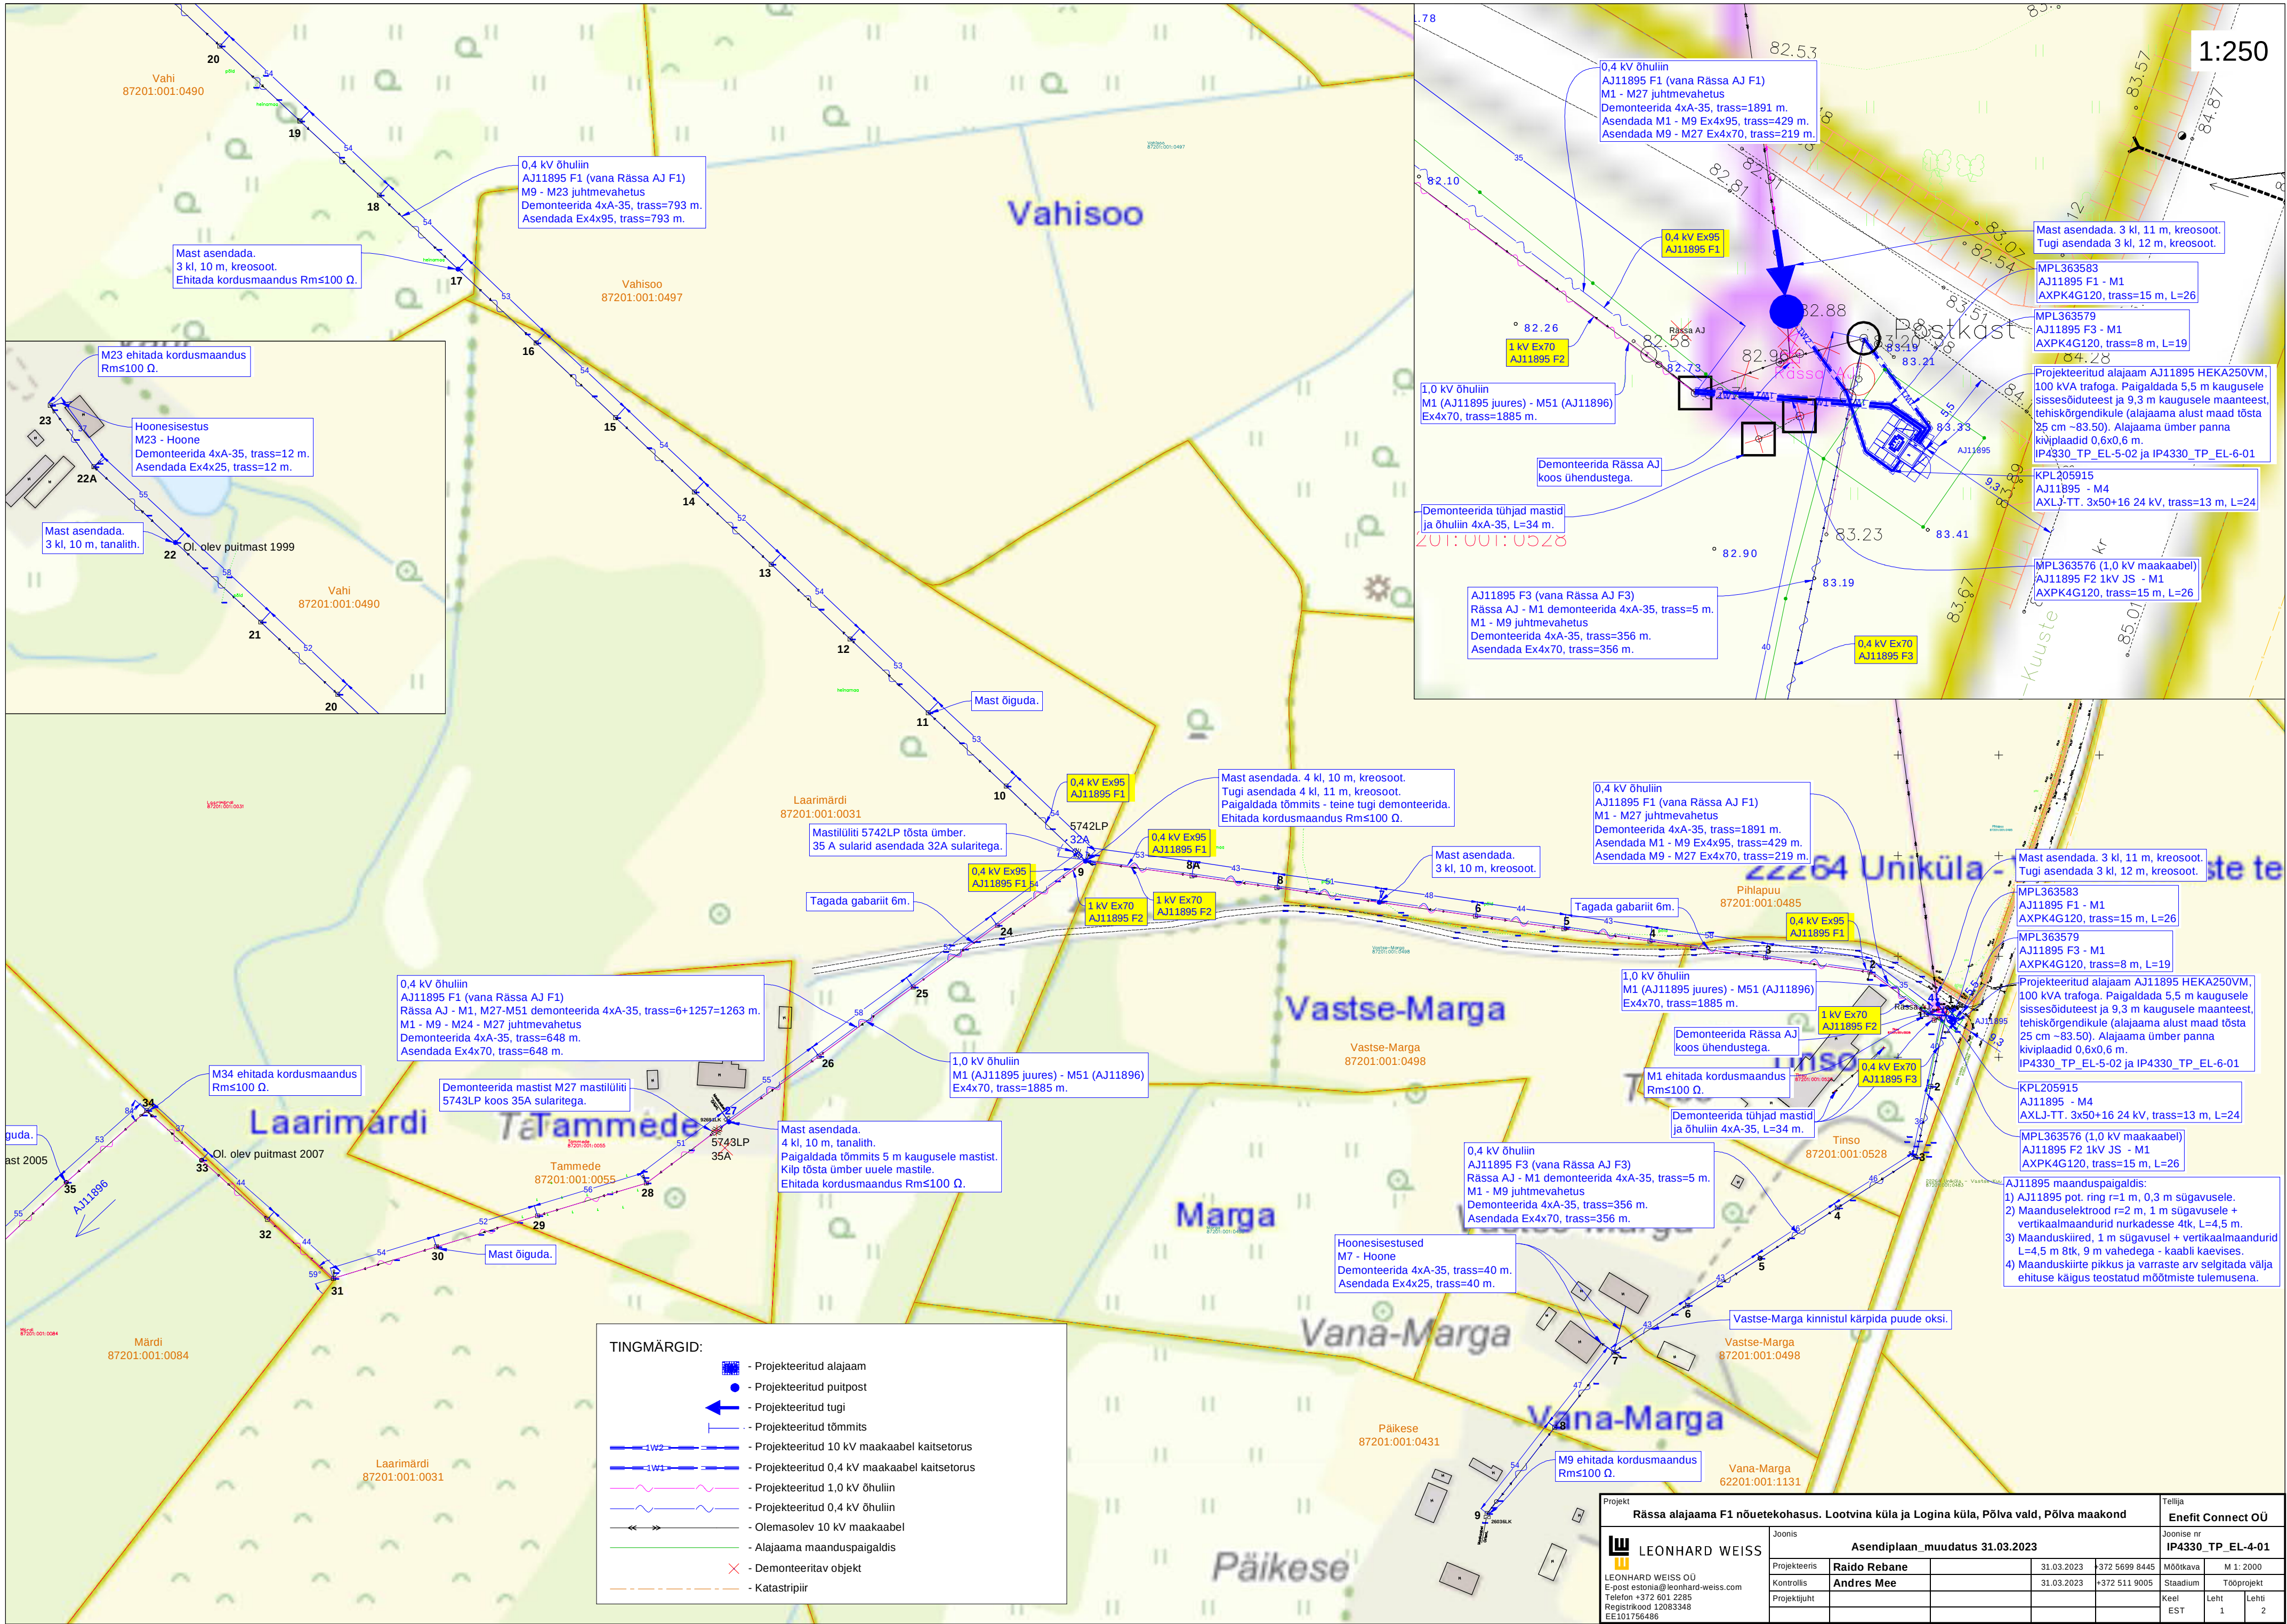

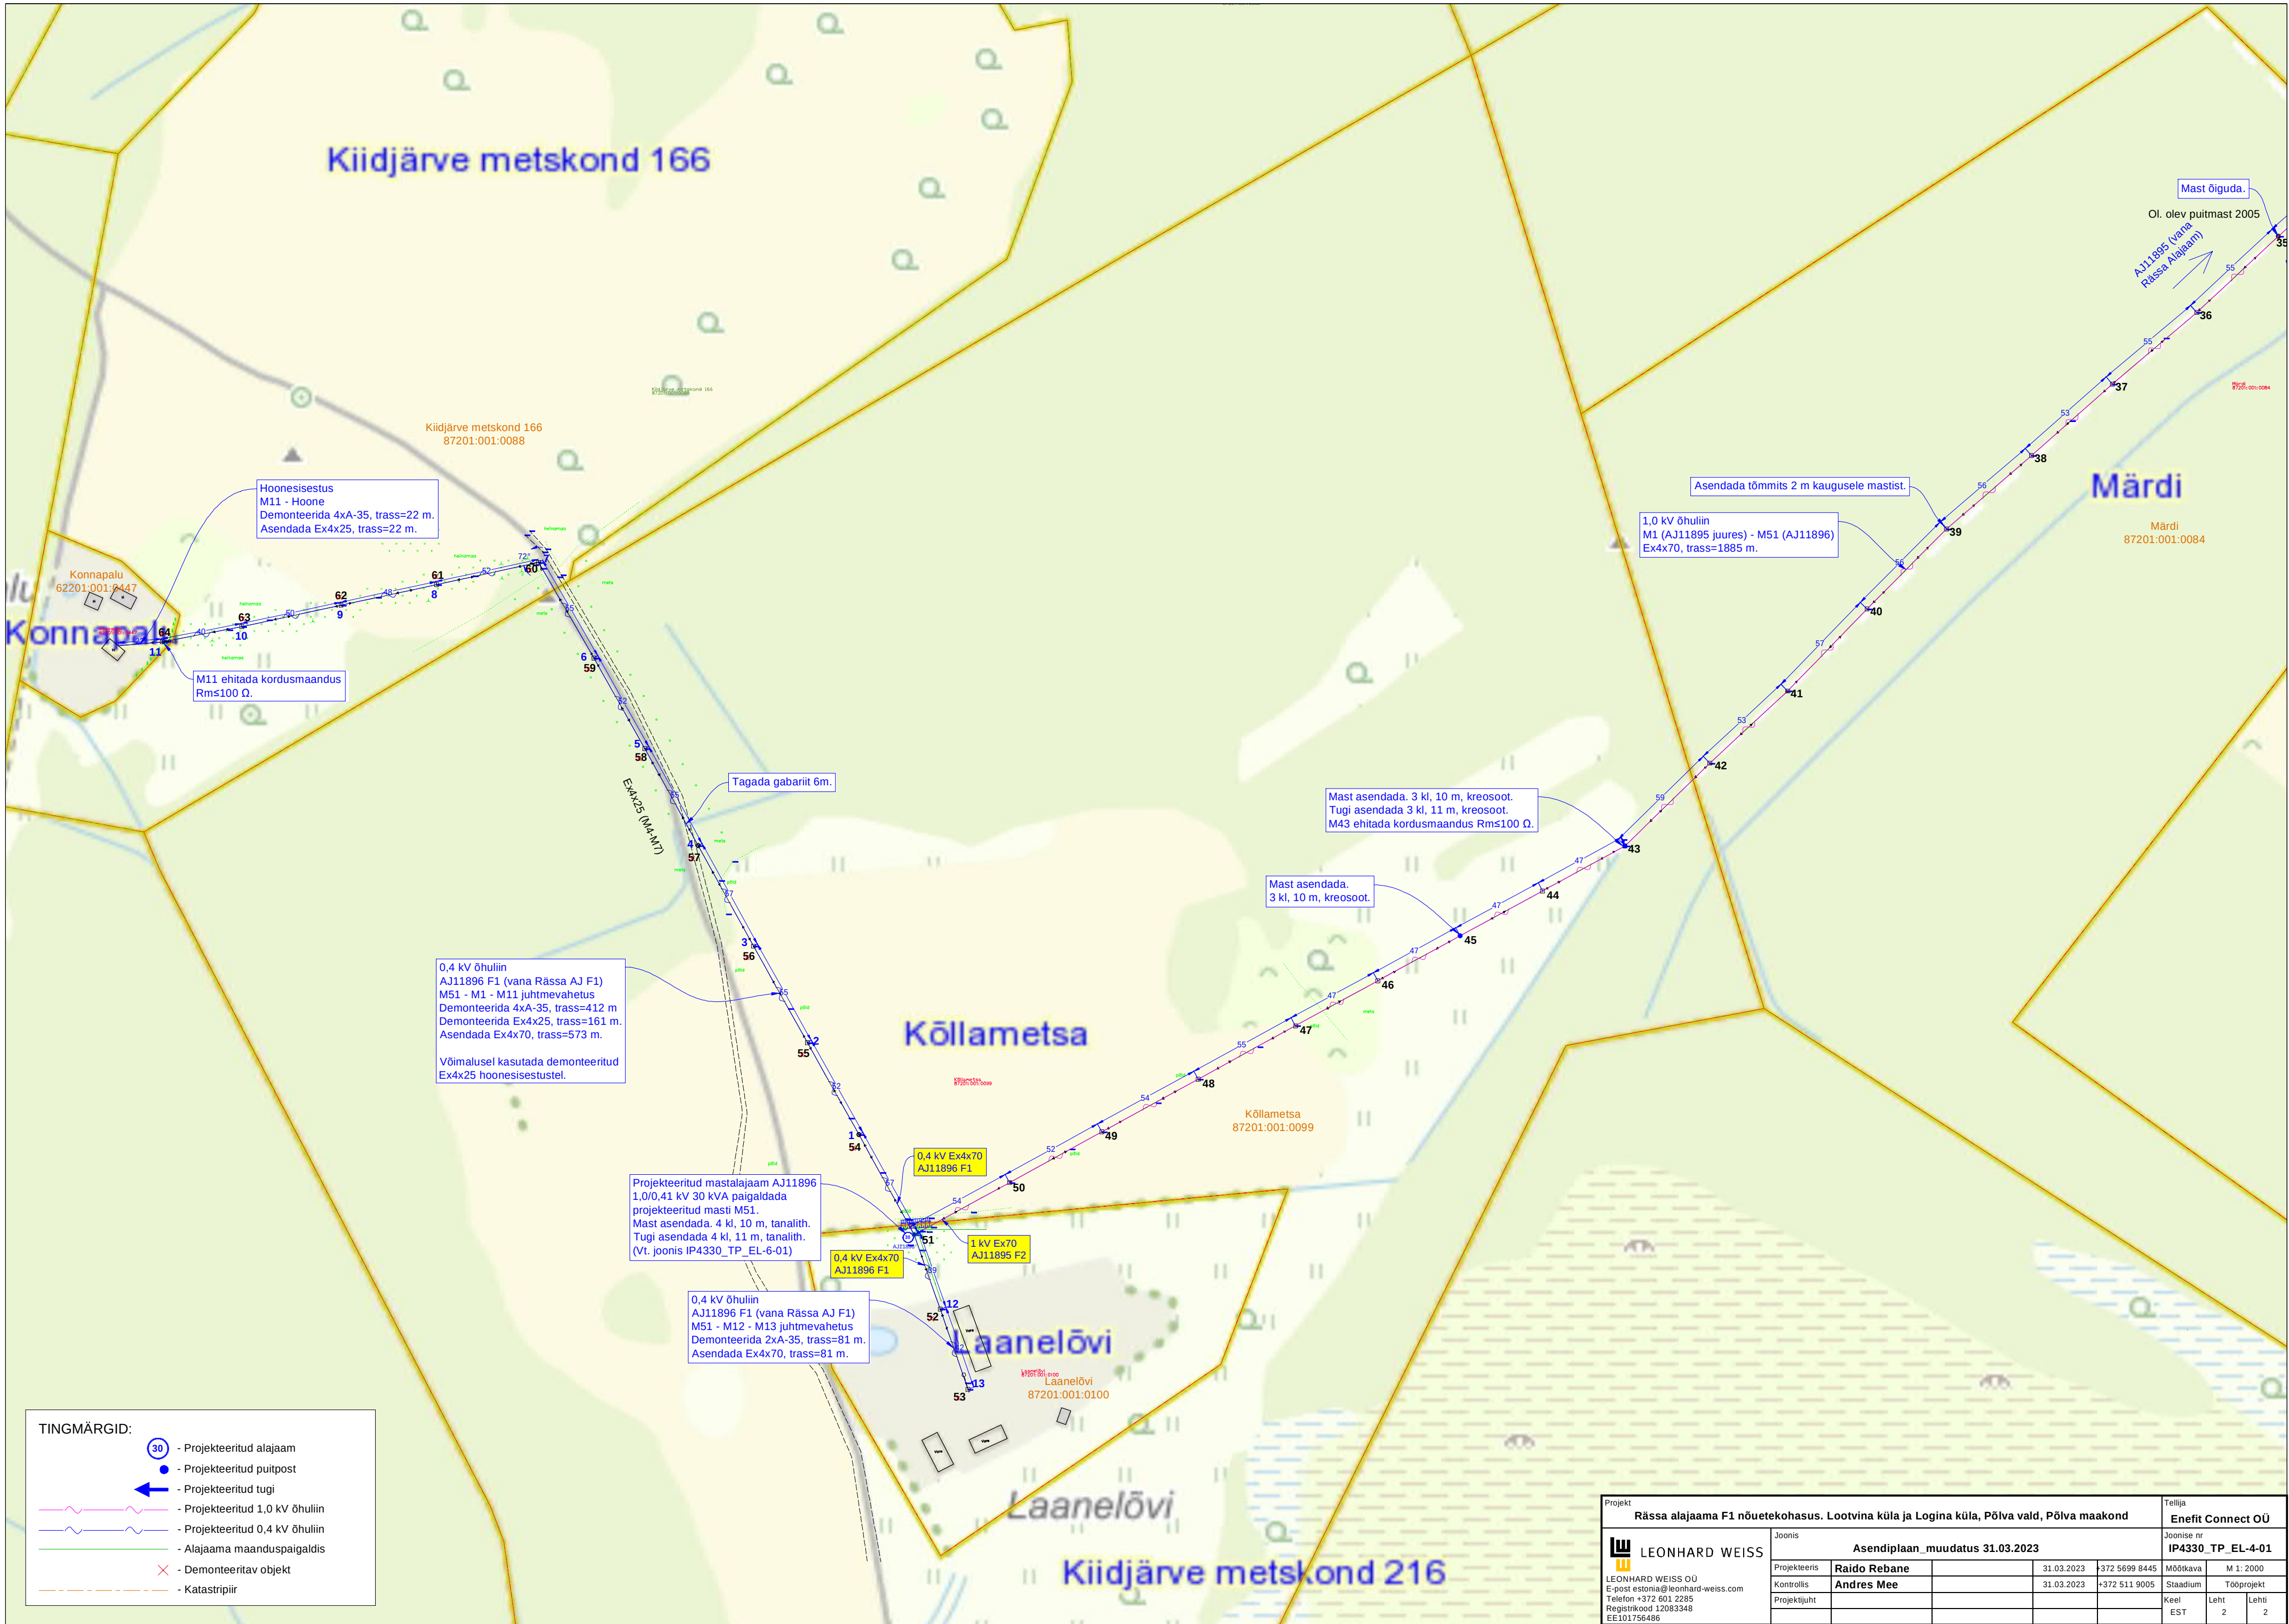



| TINGMÄRGID: |                                 |
|-------------|---------------------------------|
|             | - Projekteeritud alajaam        |
|             | - Projekteeritud puitpost       |
|             | - Projekteeritud tugi           |
|             | - Projekteeritud 1,0 kV õhuliin |
|             | - Projekteeritud 0,4 kV õhuliin |
|             | - Alajaama maanduspaigaldis     |
|             | - Demonteeritav objekt          |
|             | - Katastripiir                  |

|                                                                                          |              |  |            |                   |          |            |       |
|------------------------------------------------------------------------------------------|--------------|--|------------|-------------------|----------|------------|-------|
| Projekt                                                                                  |              |  |            | Tellija           |          |            |       |
| Rässa alajaama F1 nõuetekohasus. Lootvina küla ja Logina küla, Põlva vald, Põlva maakond |              |  |            | Enefit Connect OÜ |          |            |       |
| Joonis                                                                                   |              |  |            | Joonise nr        |          |            |       |
| Asendiplaan_muudatus 31.03.2023                                                          |              |  |            | IP4330_TP_EL-4-01 |          |            |       |
| Projekteeris                                                                             | Raido Rebane |  | 31.03.2023 | +372 5699 8445    | Möötkava | M 1: 2000  |       |
| Kontrollis                                                                               | Andres Mee   |  | 31.03.2023 | +372 511 9005     | Staadium | Tööprojekt |       |
| Projekti juht                                                                            |              |  |            |                   | Keel     | Leht       | Lehti |
|                                                                                          |              |  |            |                   | EST      | 2          | 2     |