


RUUMIDE EKSPLIKATSIOON		
NUMBER	NIMETUS	PINDALA
101	Müügisaal	142.6 m <sup>2</sup>
102	Inforuum	6.4 m <sup>2</sup>
103	Riietusruum	9.9 m <sup>2</sup>
104	WC	1.8 m <sup>2</sup>
105	Vaheruum	11.0 m <sup>2</sup>
106	Inva WC	5.4 m <sup>2</sup>
107	WC	2.5 m <sup>2</sup>
108	WC	2.5 m <sup>2</sup>
109	WC	2.5 m <sup>2</sup>
110	Katlaruum	10.6 m <sup>2</sup>
111	Koristus	2.5 m <sup>2</sup>
112	Ladu	13.8 m <sup>2</sup>
113	Ladu	45.5 m <sup>2</sup>
114	Kilbiruum	5.4 m <sup>2</sup>

RUUMIDE EKSPLIKATSIOON		
NUMBER	NIMETUS	PINDALA
115	Körts	56.5 m <sup>2</sup>
116	Nõudepesu	4.3 m <sup>2</sup>
117	Köök	15.7 m <sup>2</sup>
118	Esik	1.0 m <sup>2</sup>
119	WC	1.5 m <sup>2</sup>
120	WC	1.6 m <sup>2</sup>
121	Esik	2.5 m <sup>2</sup>
122	Panipaik	2.7 m <sup>2</sup>
123	Riietusruum	3.8 m <sup>2</sup>
124	WC	2.6 m <sup>2</sup>
Kõik kokku:		354.6 m <sup>2</sup>

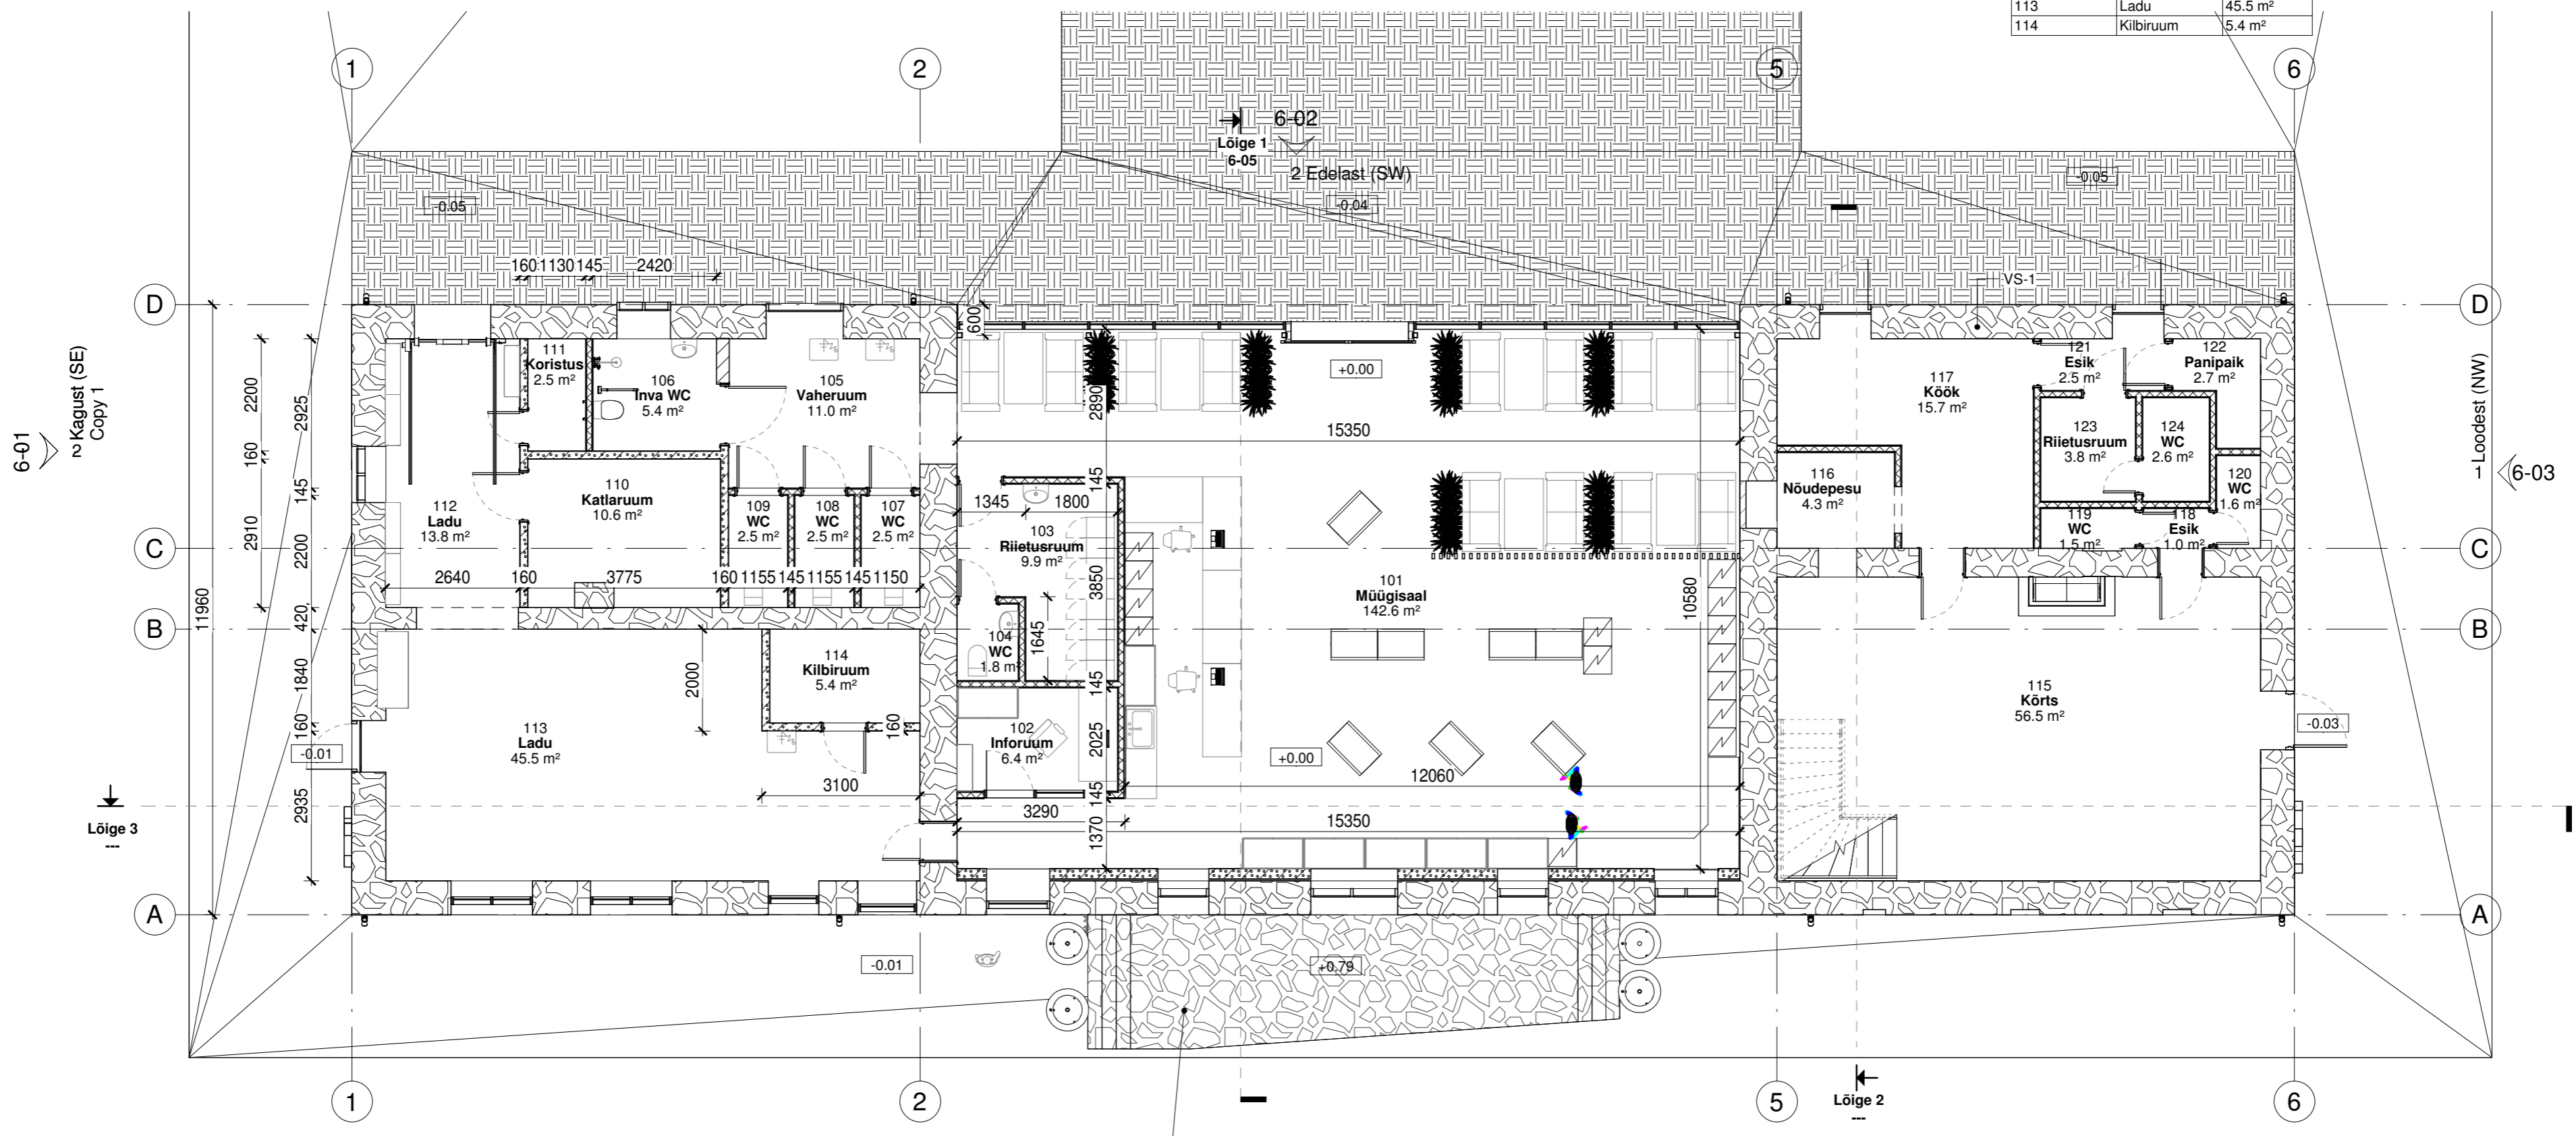


6-01  
Kagust (SE)  
Copy 1

Lõige 3

Läbikäiku ei ole, korrastatakse, piirid eemaldatakse

1 Kirdest (NE)  
6-02

- Märkused
- 1) Hoone ±0.000 = 68.00abs.
  - 2)

Nr.	Muudatus	Nimi	Kuup.
TÖÖ NIMETUS TEENINDUSHOONE REKONSTRUEERIMISE EHITUSPROJEKT Kaupluse kü, Paide linn, Järva maakond			
TÖÖ NR. 2601		STADIUM EP	TELLUA R&R REAL ESTATE OÜ
JOO NIMETUS PÕHIPLAAN		12.06.2026	 <b>RAAMPROJEKT OÜ</b> Aasa 5-4, Põlva, Eesti 63304 MTR-i nr.: EP 10945894-0001 MKA tegevluba nr. E 164/2004-E Tel.: 7993370; fax: 7993371 e-post: info@raamprojekt.ee
JOO NIMETUS	ERIALA AR	SKAALA 1 : 100	
JOO NIMETUS	ERIALA AR	SKAALA 1 : 100	