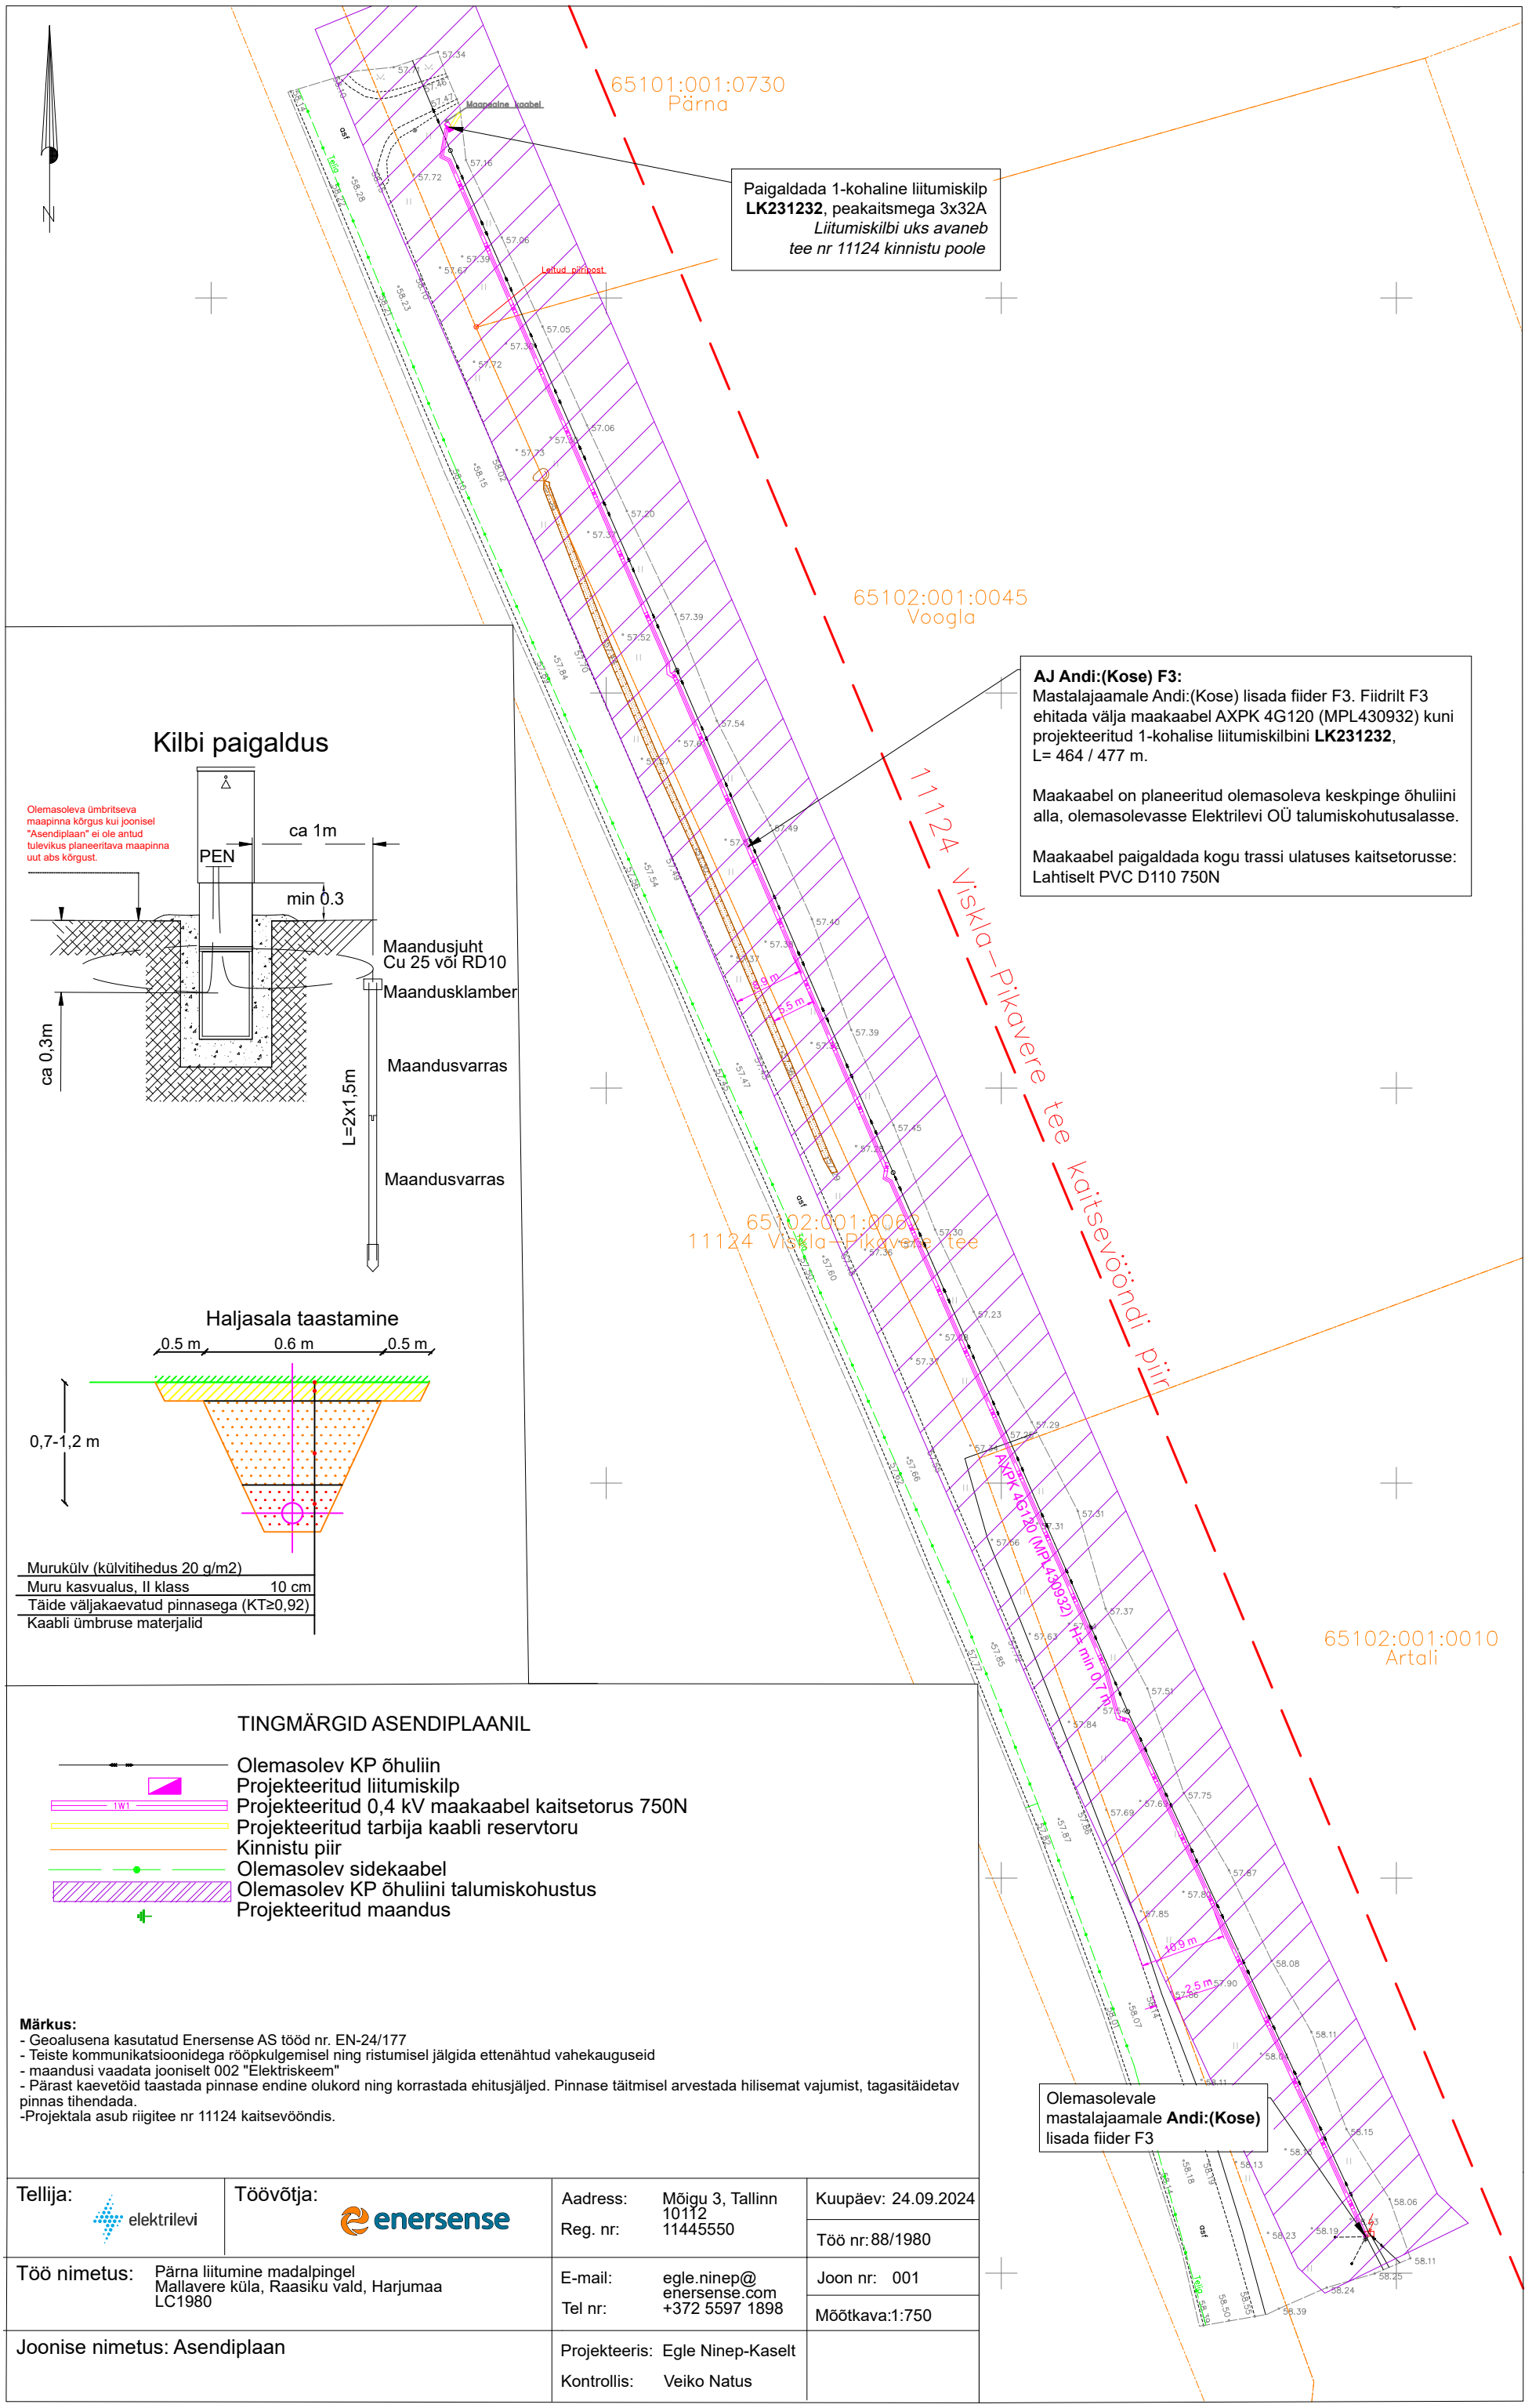

Märkus:
- Geoalusena kasutatud Enersense AS tööd nr. EN-24/177
- Teiste kommunikatsioonidega rööpkulgemisel ning ristumisel jälgida ettenähtud vahekauguseid
- maandusi vaadata jooniselt 002 "Elektriskeem"
- Pärast kaevetöid taastada pinnase endine olukord ning korrastada ehitusjäljed. Pinnase täitmisel arvestada hilisemat vajumist, tagasitäidetav pinnas tihendada.
-Projektala asub riigitee nr 11124 kaitsevööndis.

Tellija: elektrilevi	Töövõtja: enersense	Aadress: Mõigu 3, Tallinn 10112 Reg. nr: 11445550	Kuupäev: 24.09.2024 Töö nr: 88/1980
Töö nimetus: Pärna liitumine madalpingel Mallavere küla, Raasiku vald, Harjumaa LC1980		E-mail: egle.ninep@enersense.com Tel nr: +372 5597 1898	Joon nr: 001 Mõõtkava:1:750
Joonise nimetus: Asendiplaan		Projekteeris: Egle Ninep-Kaselt Kontrollis: Veiko Natus	