INFO PLANEERINGUALA KOHTA						
Katastriüksuse lähiaadress	**Kuusiku**	**Nõmmiku**	**Tammiku**	**Metsa tee**	**Kooli tee**	**Kooli tee**
Katastriüksuse tunnus	36301:001:0275	36301:001:0276	36301:001:0306	33801:001:0023	33801:001:0012	36301:001:0273
Katastriüksuse pindala	3230 m^2	3228 m^2	4012 m^2	1600 m^2, millest planeeringualal 1257 m^2	596 m^2, millest planeeringualal 59 m^2	5183 m^2, millest planeeringualal 62 m^2
Olemasolev maaüksuse katastriüksuse sihtotstarve	Maatulundusmaa 100%	Maatulundusmaa 100%	Elamumaa 100%	Transpordimaa 100%	Transpordimaa 100%	Transpordimaa 100%

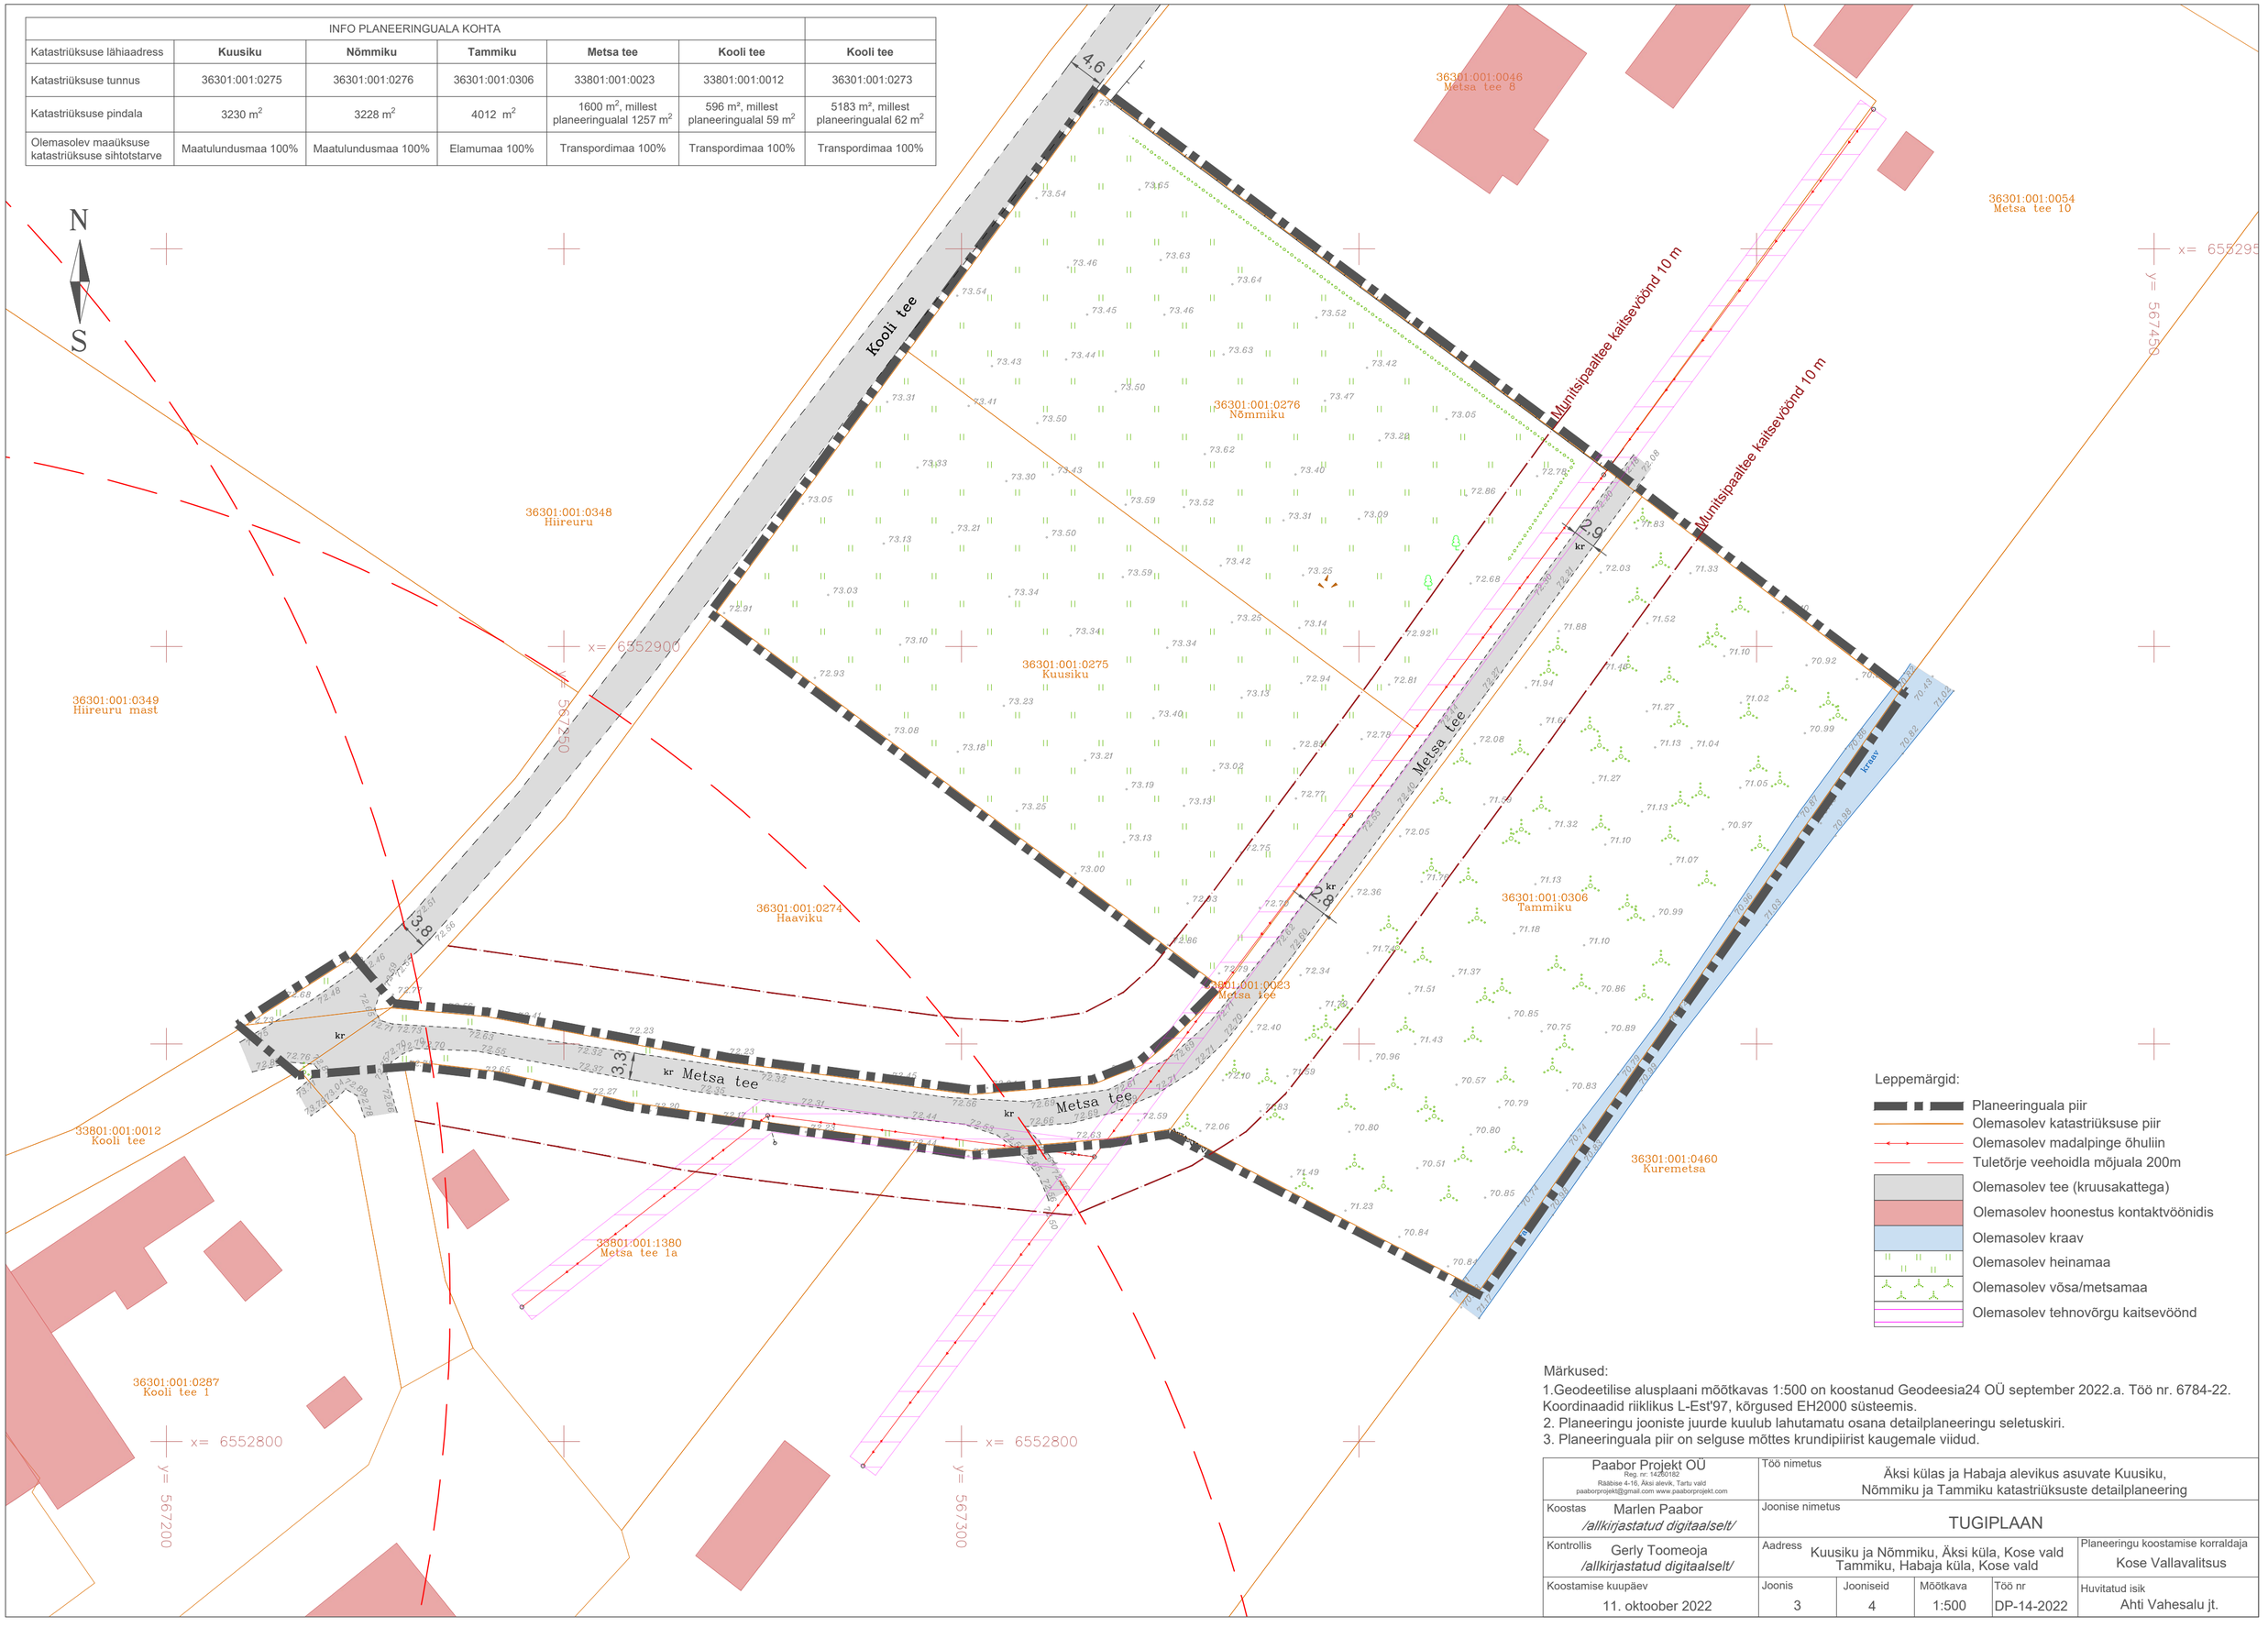

Märkused:

1.Geodeetilise alusplaani mõõtkavas 1:500 on koostanud Geodeesia24 OÜ september 2022.a. Töö nr. 6784-22. Koordinaadid riiklikus L-Est'97, kõrgused EH2000 süsteemis.
2. Planeeringu jooniste juurde kuulub lahutamatu osana detailplaneeringu seletuskiri.
3. Planeeringuala piir on selguse mõttes krundipiirist kaugemale viidud.

Paabor Projekt OÜ Reg. nr: 14280182 Räbise 4-16, Äksi alevik, Tartu vald paaborprojekt@gmail.com www.paaborprojekt.com	Töö nimetus: Äksi külas ja Habaja alevikus asuvate Kuusiku, Nõmmiku ja Tammiku katastriüksuste detailplaneering				
Koostas: Marlen Paabor */allkirjastatud digitaalselt/*	Joonise nimetus: TUGIPLAAN				
Kontrollis: Gerly Toomeoja */allkirjastatud digitaalselt/*	Aadress: Kuusiku ja Nõmmiku, Äksi küla, Kose vald Tammiku, Habaja küla, Kose vald				Planeeringu koostamise korraldaja: Kose Vallavalitsus
Koostamise kuupäev: 11. oktoober 2022	Joonis: 3	Jooniseid: 4	Mõõtkava: 1:500	Töö nr: DP-14-2022	Huvitatud isik: Ahti Vahesalu jt.