


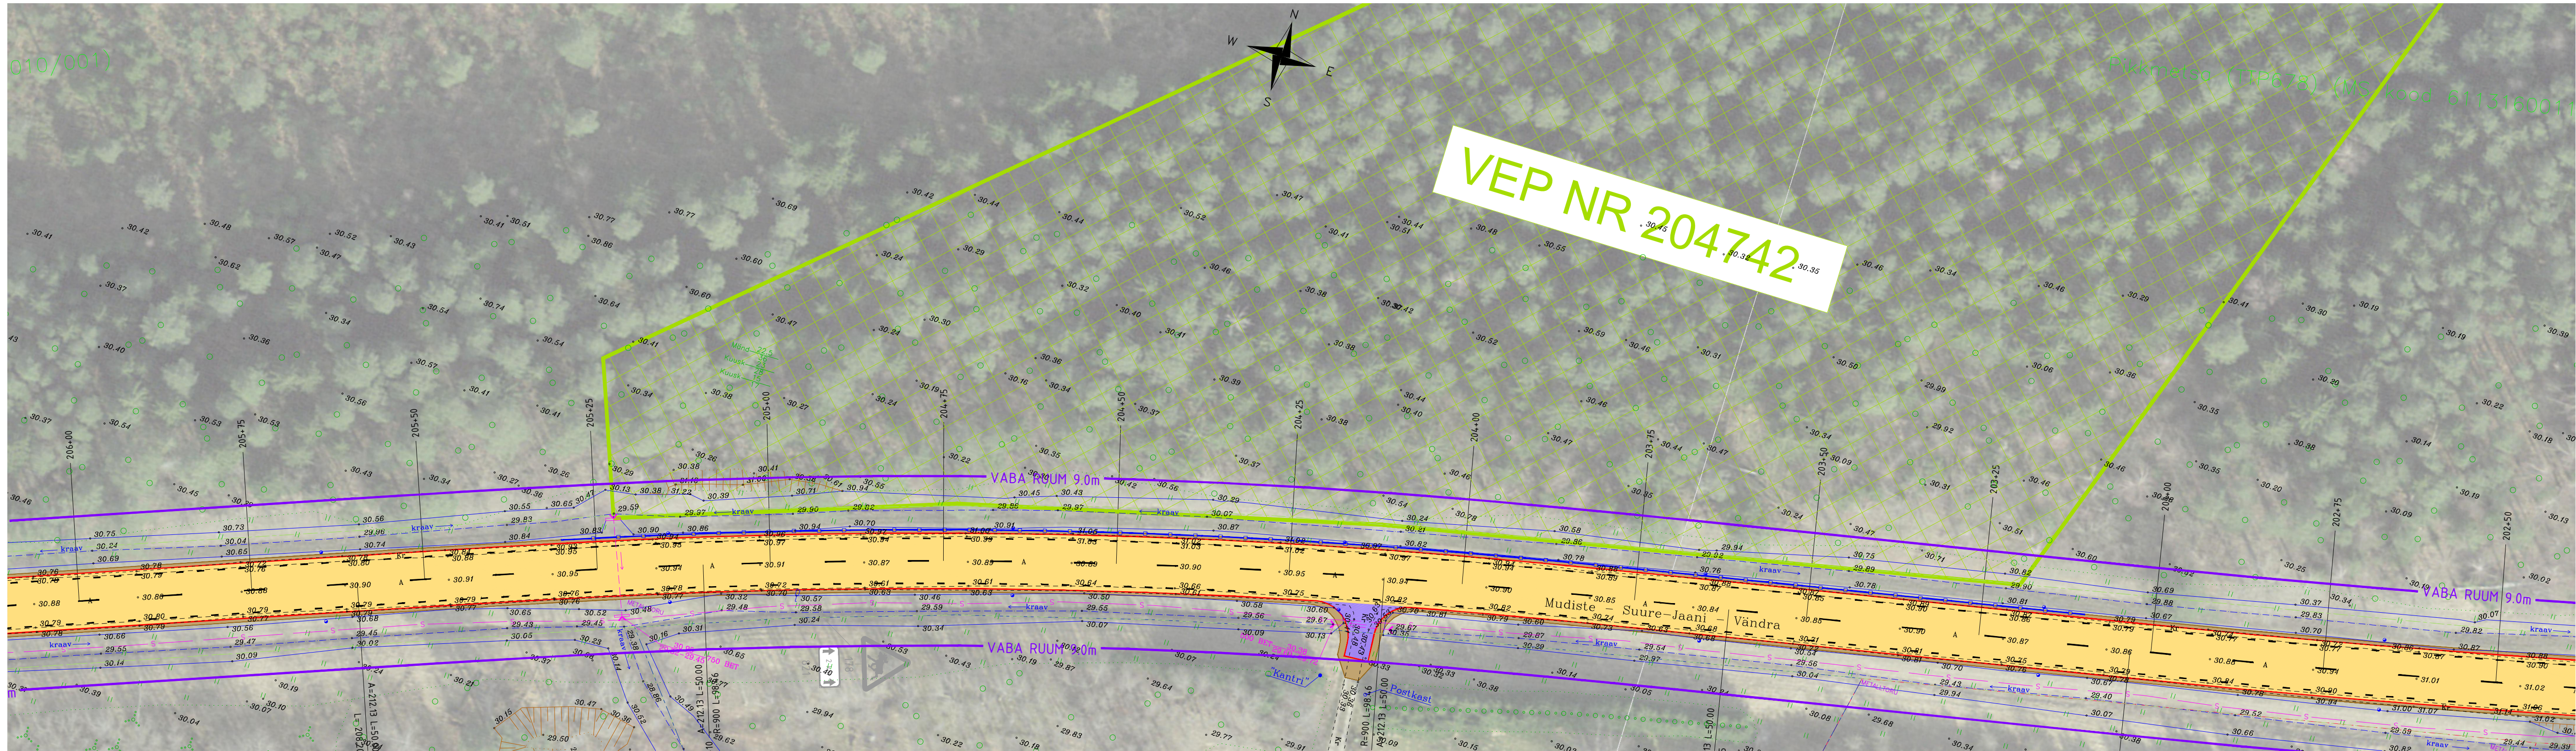

Geolüse koostaja: REIB OÜ		Möödistus: Juuli-November 2023	Töö nr: TT-6614T	Töö nimetus: Maa-ala plaan tehnoorkudega	Kõrgused: EH-2000
		Infraada OÜ J. Sõltate tee 5-57 13419 Tallinn, Eesti tel +372 5553949 www.infraada.ee info@infraada.ee		Töö nimetus: Riigitee 57 Mudiste - Suure-Jaani - Vändra km 16.385-23.809 asuva Vihi-Kaansoo lõigu rekonstrueerimise põhiprojekt	Koordinaadid: L-EST 97
Tellijä: Transpordiamet		Asukoht: Viljandi maakond, Põhja-Sakala vald, Vihi ja Kootsi külad		Mõõtkava: 1:500	
Projekteeris	Pavel Karev	Joonise nimetus: Asendiplaan		Joonise nr: TL-4-01	
Kinnitas	Pavel Karev				
Projekti juht	Lauri Künnapuu	Töö nr: 23015		Staadium: PP	Kõide/eriosa: TL
Koostamise kuupäev: 18.12.2023		Paber: 914x297mm			