



Märkused:


1. Muud olemasolevad liiklusmärgid, mis lähevad vastuollu antud ajutise ehitusaegse liiklusskeemiga, tuleb kinni katta.
2. Vajadusel korrigeerida liiklusskeem tööetapil olukorra kohaseks.
3. Vajadusel lisada objektile täiendavaid liiklusmärke.
4. Ajutised ehitusaegsed liiklusmärgid tuleb paigaldada nii, et nad on liiklejale üheselt mõistetavad ja arusaadavad.
5. Tagada kogu ehitustööde vältel ajutiste liiklusmärkide püstitolek ja loetavus.
6. Joonist lugeda märgitud numbrite järgi.

Lisa märkused:

1. Aasta keskmine ööpäevane liiklus 1711  
Sõiduaudod ja pakiaudod (%) 97  
Veoaudod ja autobussid (%) 3  
Autorongid (%) 0
2. Antud asulavälisel lõigul kehtib statsionaarne kiirusepiirang 50 km/h

LEPPEMÄRGID			<div><div>Lõunaliiklus</div><div>Sinu liikluskorraldaja</div></div> <div>Tähe pöik 8, Kambja vald, Tartu maakond Telefon: +372 5248 400 E-post: info@lounaliiklus.ee</div> <div><div>Koostas:</div><div>Indrek Vähi</div></div> <div>Tellijä: Nordic Road OÜ</div>	Projekti nimetus: Ristmiku ehitus		Kuupäev 27.08.2025	
<div></div>	Töötsoon	<div><div>30</div></div>		Paigaldatav ajutine liiklusmärk		Töö nr:	296/25
	Märgid	<div><div>70</div></div>		Olemasolev liiklusmärk		Joonis nr :	1 - (2)
	686a/686b 10m sammuga	351#				Joonis:	<b>Ajutine liikluskorraldusskeem</b>



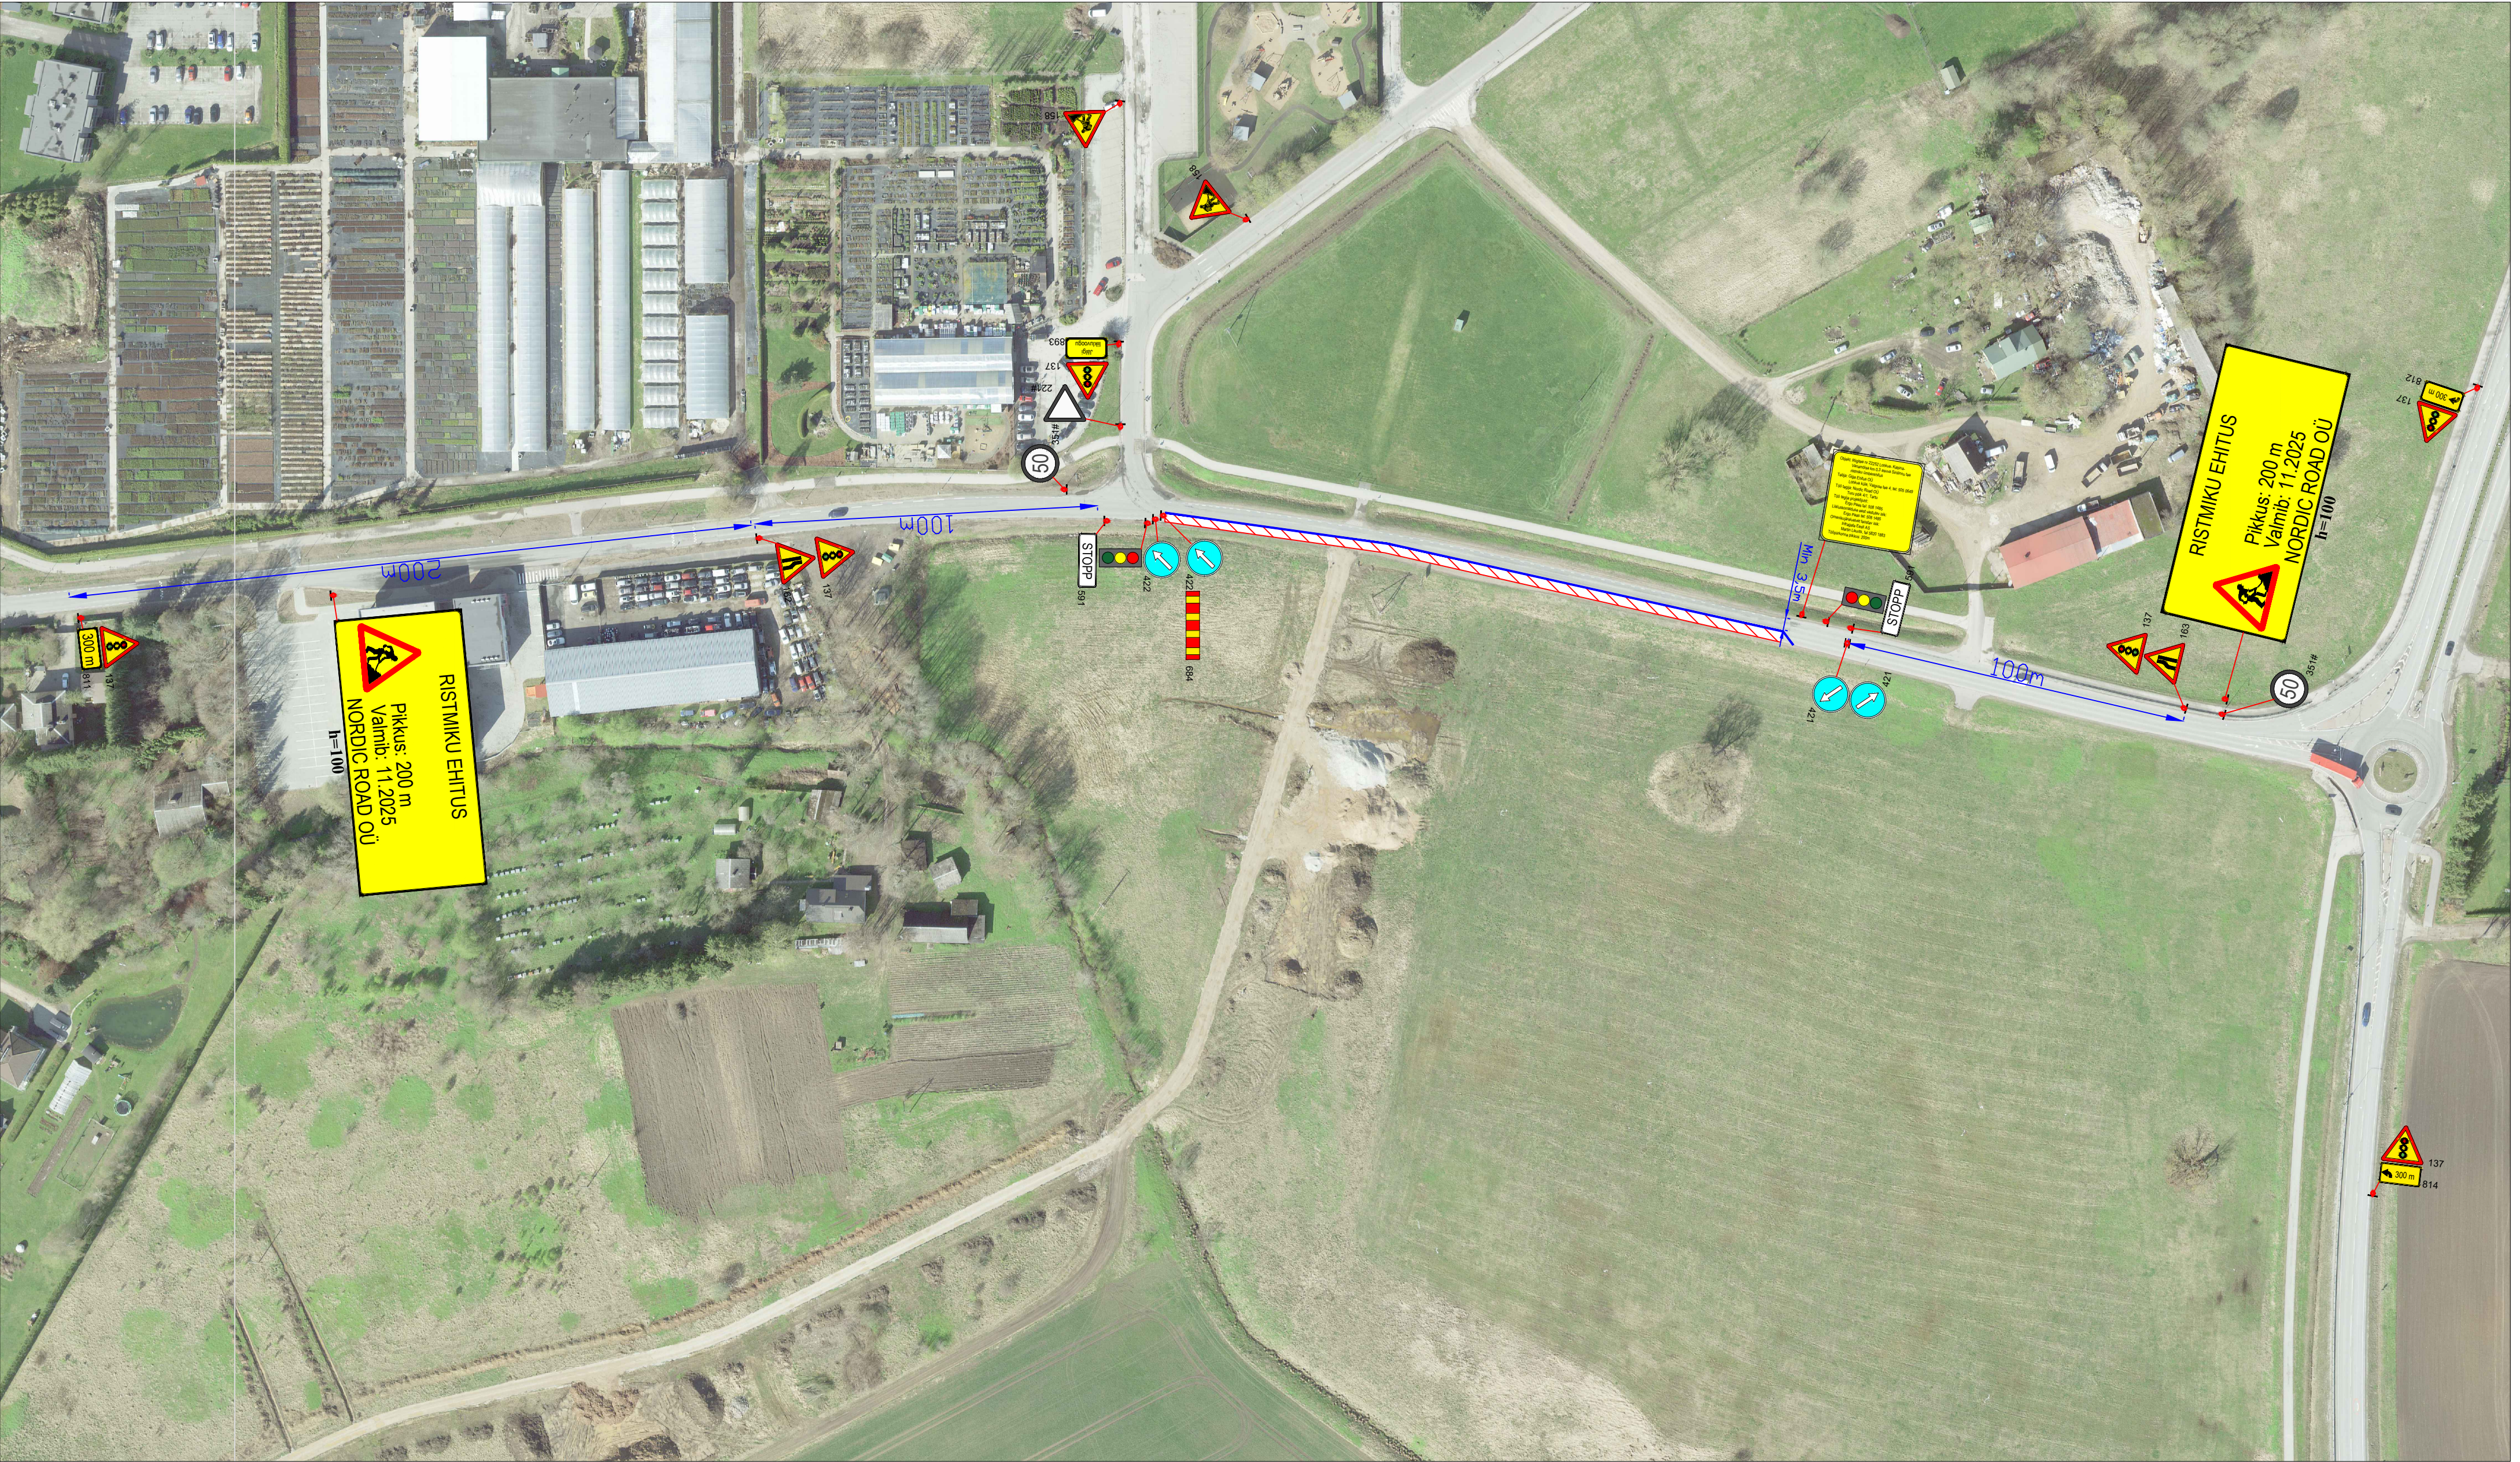

Märkused:

1. Muud olemasolevad liiklusemärgid, mis lähevad vastuollu antud ajutise ehitusajaga liiklusemärgiga, tuleb kinni katta.
2. Vajadusel korrigeerida liiklusemärgi tööetapi olukorra kohaseks.
3. Vajadusel lisada objektile täiendavaid liiklusemärgi.
4. Ajutised ehitusajaga liiklusemärgid tuleb paigaldada nii, et nad on liiklejale üheselt mõistetavad ja arusaadavad.
5. Tagada kogu ehitustööde vältel ajutiste liiklusemärgide püstiolek ja loetavus.
6. Joonist lugeda märgitud numbrite järgi.

Lisa märkused:

1. Aasta keskmine ööpäevane liiklus 1711  
Sõiduaudod ja pakiautod (%) 97  
Veoautod ja autobussid (%) 3  
Autorongid (%) 0
2. Antud asulavälisel lõigul kehtib statsionaarne kiirusepiirang 50 km/h

LEPPEMÄRGID			
	Töötsoon		Paigaldatav ajutine liiklusmärk
	Märgid 686a/686b 10m sammuga		Olemasolev liiklusmärk
 Tähe põik 8, Kambja vald, Tartu maakond Telefon: +372 5248 400 E-post: info@lounaliiklus.ee		Projekti nimetus: Ristmiku ehitus	
Koostas: Indrek Vähi		Objekti asukoht: Tee nr 22252 Lohkva-Kabina-Vanamõisa km 0,27-0,37	
Tellija: Nordic Road OÜ		Joonis: Ajutine liikluskorralduskeem	
			Kuupäev 27.08.2025
			Töö nr: 296/25
			Joonis nr : 2 - (2)
			Mõotkava