


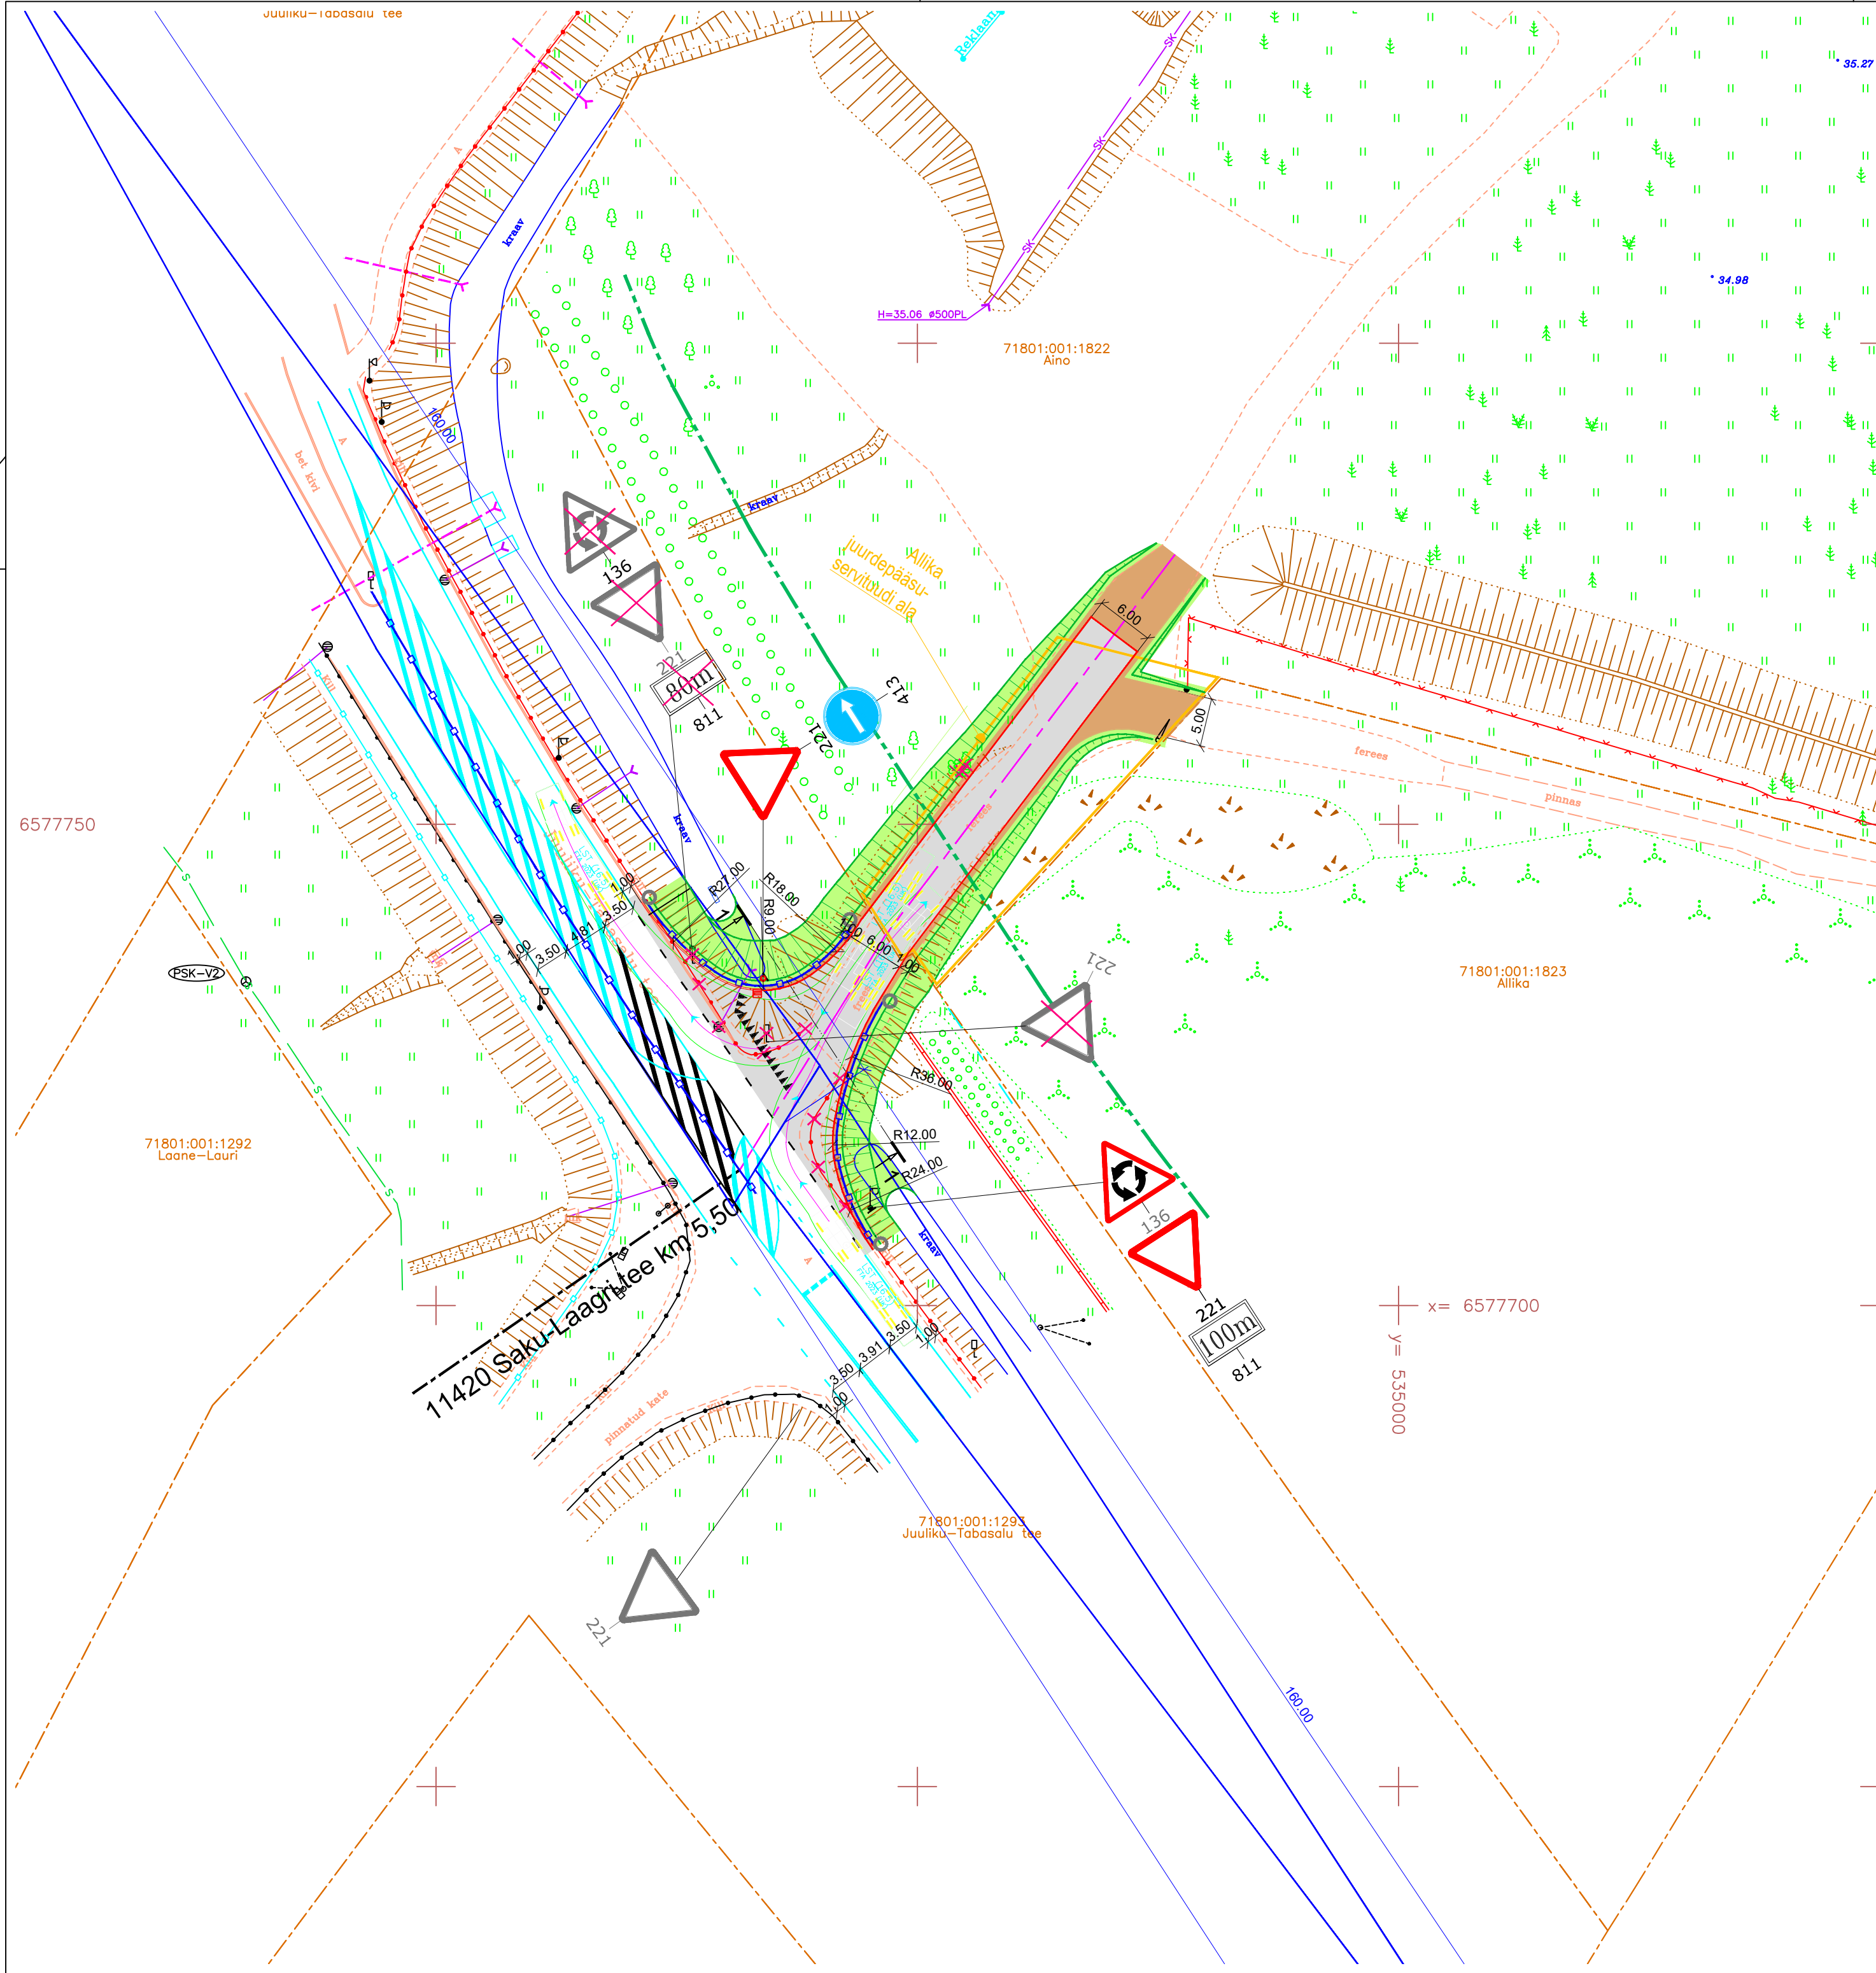

- TINGMÄRGID
- RIIGITEE KAITSEVÕÖND 30 meetrit
 - OLEMASOLEVAD KINNISTU PIIRID
 - PROJEKTEERITUD TEE TELG
 - PROJEKTEERITUD PÕRKEPIIRE
 - PROJEKT. SÕIDUTEE GRANIITÄÄREKIVI (h=10 cm)
 - PROJEKTEERITUD ASFALTKATTE SERV
 - PROJEKTEERITUD VALGE HELKURITEGA TÄHISPOST
 - PROJEKTEERITUD SÕIDUTEE ASFALTBETONKATE (TÜÜP 1)
 - PROJEKTEERITUD TUGEVDATUD TEEPEENRA KATE (TÜÜP 2)
 - PROJEKTEERITUD HALJASALA (TÜÜP 3)
 - PROJEKT. BETOONPLAADID (900 x 400 x 50 mm, TÜÜP 4)
 - PROJEKT. RESTKAEV RESTI KÕRGUSARVUGA
 - PROJEKTEERITUD NÕLV 1:2
 - LIKVIDEERITAV OBJEKT
 - PROJEKTEERITUD LIIKLUSMÄRGI POST
 - OLEMASOLEV TEEKATTEMÄRGISTUS
 - PROJEKTEERITUD TEEKATTEMÄRGISTUS
 - PROJEKTEERITUD LIIKLUSMÄRK
 - OLEMASOLEV SÄILITATAV LIIKLUSMÄRK
 - OLEMASOLEV LIKVIDEERITAV LIIKLUSMÄRK
 - NÄHTAVUSKOLMNURK

 KLM Projekt. OÜ Sepise tn 1, Tallinn, Harju maakond tel. 514 4725 info@klmProjekt.ee reg. kood: 11074214 MTR nr: EPP003312				Tellija: Ehitusõigus OÜ	
				Projekti nimetus: 11420 Saku-Laagri tee km 5,50 Aino kinnistu mahasõidu projekt	
				Objekt: 11420 Saku-Laagri tee km 5,50, Jälgimäe küla, Saku vald	
				Joonis: LIIKLUSKORRALDUSJONIS	
				Projekt. nr.: 2625	
Kinnitas:	K. Laurits	/digiallkiri/	02.02.2026	Joonise nr.: 3	Mõõtkava: 1:500
Kontrollis:	A. Lipkin	/digiallkiri/	02.02.2026	Leht:	Paber: A2
Koostas:	A. Lipkin	/digiallkiri/	02.02.2026	Staadium: PP	