

# Isikliku kasutusõiguse seadmise plaan

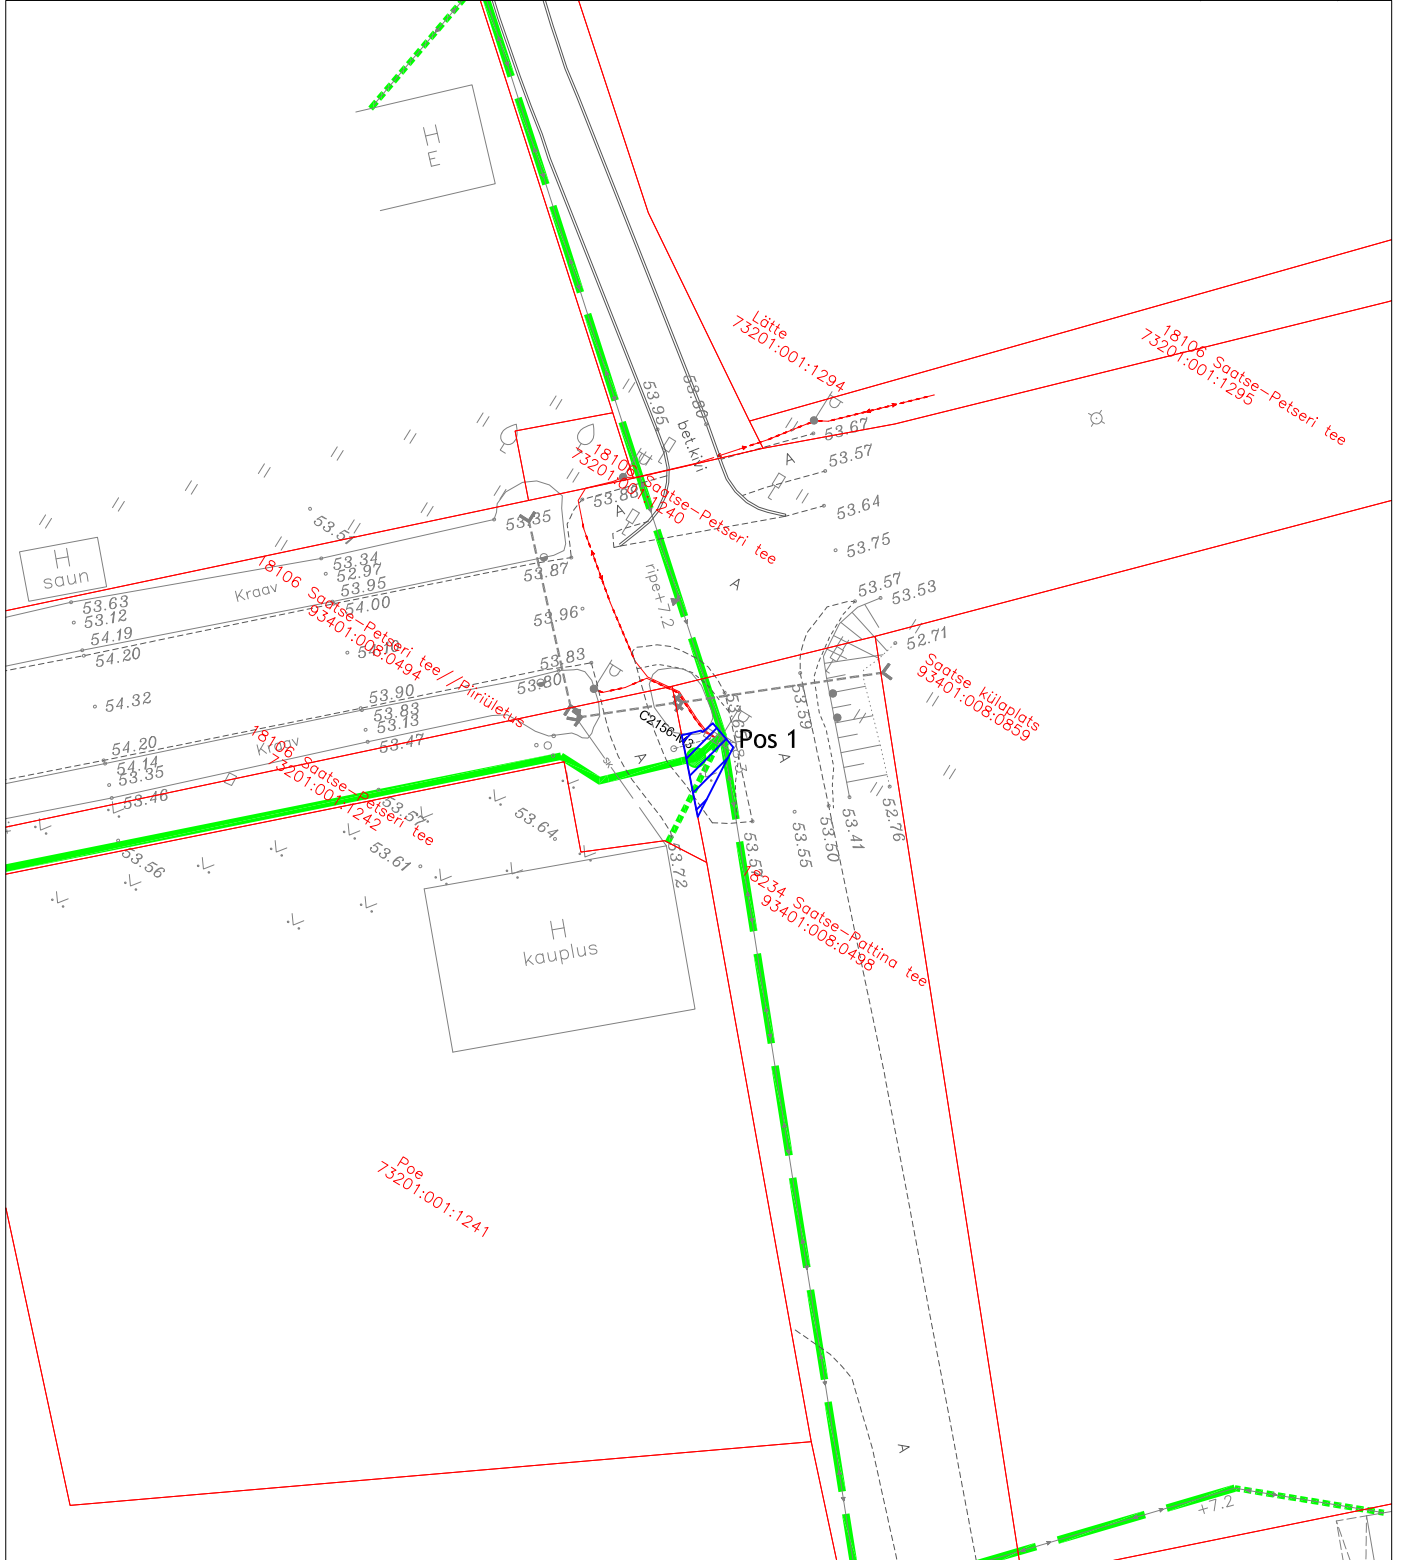
18234 Saatse-Pattina tee






Katastritunnus 93401:008:0498

Registriosia nr 7240350

Passiivse elektroonilise side juurdepääsuvõrgu rajamine, Litvina küla Setomaa vald Võru maakond  
Töö nr: VT2156

M 1:500 (1 cm = 5 m), A4



TINGMÄRGID	
	IKÕ seadmise ala kokku 11 m <sup>2</sup>
	Kinnistute piirid
	Projekteeritud side maakaabelliin
	Projekteeritud side õhuliin
	Projekteeritud kliendiliin õhuliinina

Jrk nr	IKÕ ala Pos nr (plaanil)	Kinnistu registriosia number	Katastriüksuse tunnus, nimi ja sihtotstarve	IKÕ ala pindala m <sup>2</sup>
1	Pos 1	7240350	18234 Saatse-Pattina tee Katastritunnus 93401:008:0498 Transpordimaa	11 m <sup>2</sup>