


INFO PLANEERINGUALA KOHTA									
Katastriüksuse lähiaadress	Liivaku	Kose tee	Vana-Kalsu	Kalsupõllu	Vahtra tee	Vahtra tänav	Vahtra vkt 15a	Andrese	Sanderi
Katastriüksuse tunnus	33801:001:1030	33801:001:0289	33702:001:0406	33702:001:0546	33801:001:0499	33801:001:0343	337801:001:1186	33702:001:0273	33702:001:0596
Katastriüksuse pindala	28 514 m²	17 402 m², millest planeeringualal 2061 m²	33 531 m², millest planeeringualal 739 m²	24 994 m², millest planeeringualal 325 m²	6806 m², millest planeeringualal 5673 m²	13 100 m², millest planeeringualal 1416 m²	22 694 m², millest planeeringualal 732 m²	89 799 m², millest planeeringualal 13 m²	42 326 m², millest planeeringualal 2745 m²
Olemasolev maatükse katastriüksuse sihtotstarve	Maatulundusmaa 100%	Transpordimaa 100%	Maatulundusmaa 100%	Maatulundusmaa 100%	Transpordimaa 100%	Transpordimaa 100%	Maatulundusmaa 100%	Maatulundusmaa 100%	Maatulundusmaa 100%

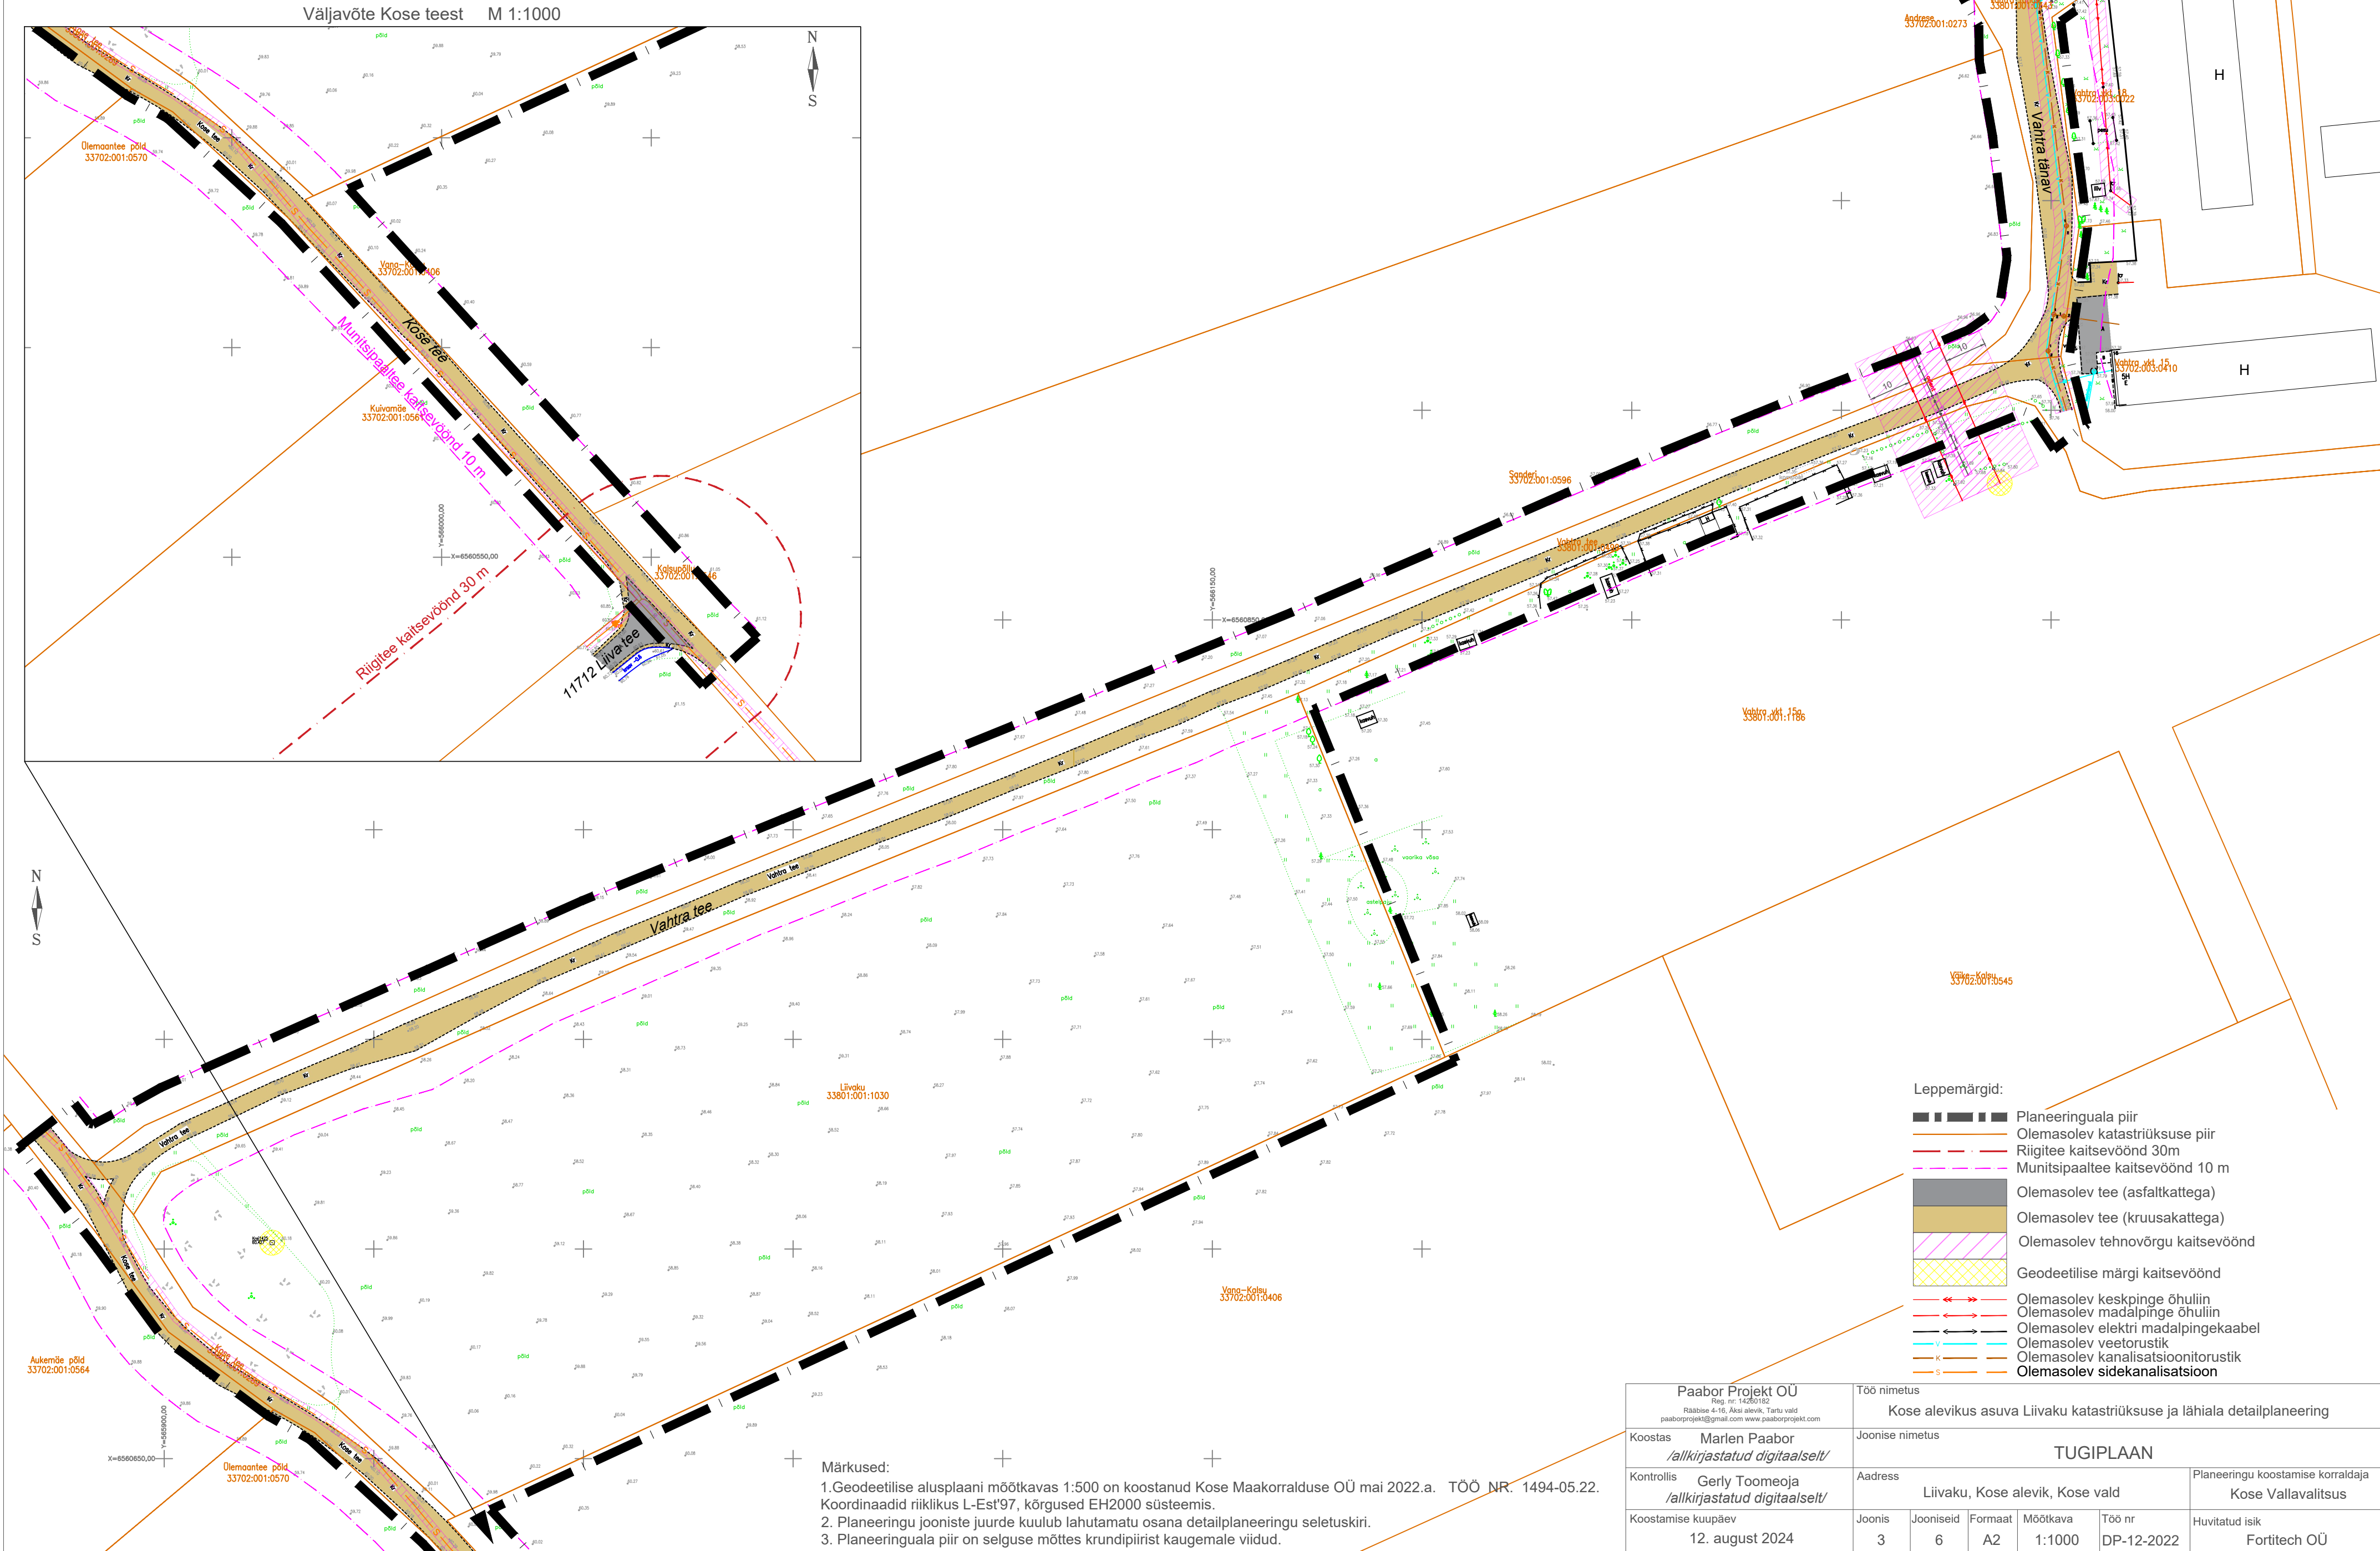

Paabor Projekt OÜ Reg. nr. 14260182 Rahbise 4-16, Akui alevik, Tartu vald paaborprojekt@gmail.com www.paaborprojekt.com		Töö nimetus Kose alevikus asuva Liivaku katastriüksuse ja lähiala detailplaneering			
Koostas Marlen Paabor /allkirjastatud digitaalselt/		Joonise nimetus TUGIPLAAN			
Kontrollis Gerly Toomeoja /allkirjastatud digitaalselt/		Address Liivaku, Kose alevik, Kose vald		Planeeringu koostamise korraldaja Kose Vallavalitsus	
Koostamise kuupäev 12. august 2024		Joonis 3	Jooniseid 6	Formaat A2	Mõõtkava 1:1000
		Töö nr DP-12-2022	Huvitatud isik Fortitech OÜ		