




Isoleerlukud kõrvaldada, rööpad kokku keevitada 2 kpl.

Kinnine meetod, suundpuurimine (L=20m).
Kaitsetoru sügavus kraavi põhjast: 1,1 m.
Toru 1250N, D160mm.

Lahtine kaev.
Kaabel XQS 1x4x0,9

Tingmäär:	
	Projekteeritud teekast, teljeleandurikast
	Projekteeritud teljeleandur ZPD43
	Projekteeritud kaabitrass
	Puurimismasina asukoht / puurimiskaevik
	Olemasolev FOK trass

Projekt nimeks: Ridaküla ülesõidukoha automaatne foorisignalsatsioon		Tellija: Edelarauttee AS	
Dokumendi nimi: Seadmed geolusel		Projekti koostaja: Edelarauttee AS	
Koostas: V. Teska		Projekti nr: ED-23-9	
Kinnitas: A. Tünn		Joonise nr: 51-23-1	
Kontrollis: O. Kütt		Tööprojekti: Keel Leht	
E-post: viktor.teska@edele.ee Telefon: +372 5139262		EST 1 6	