


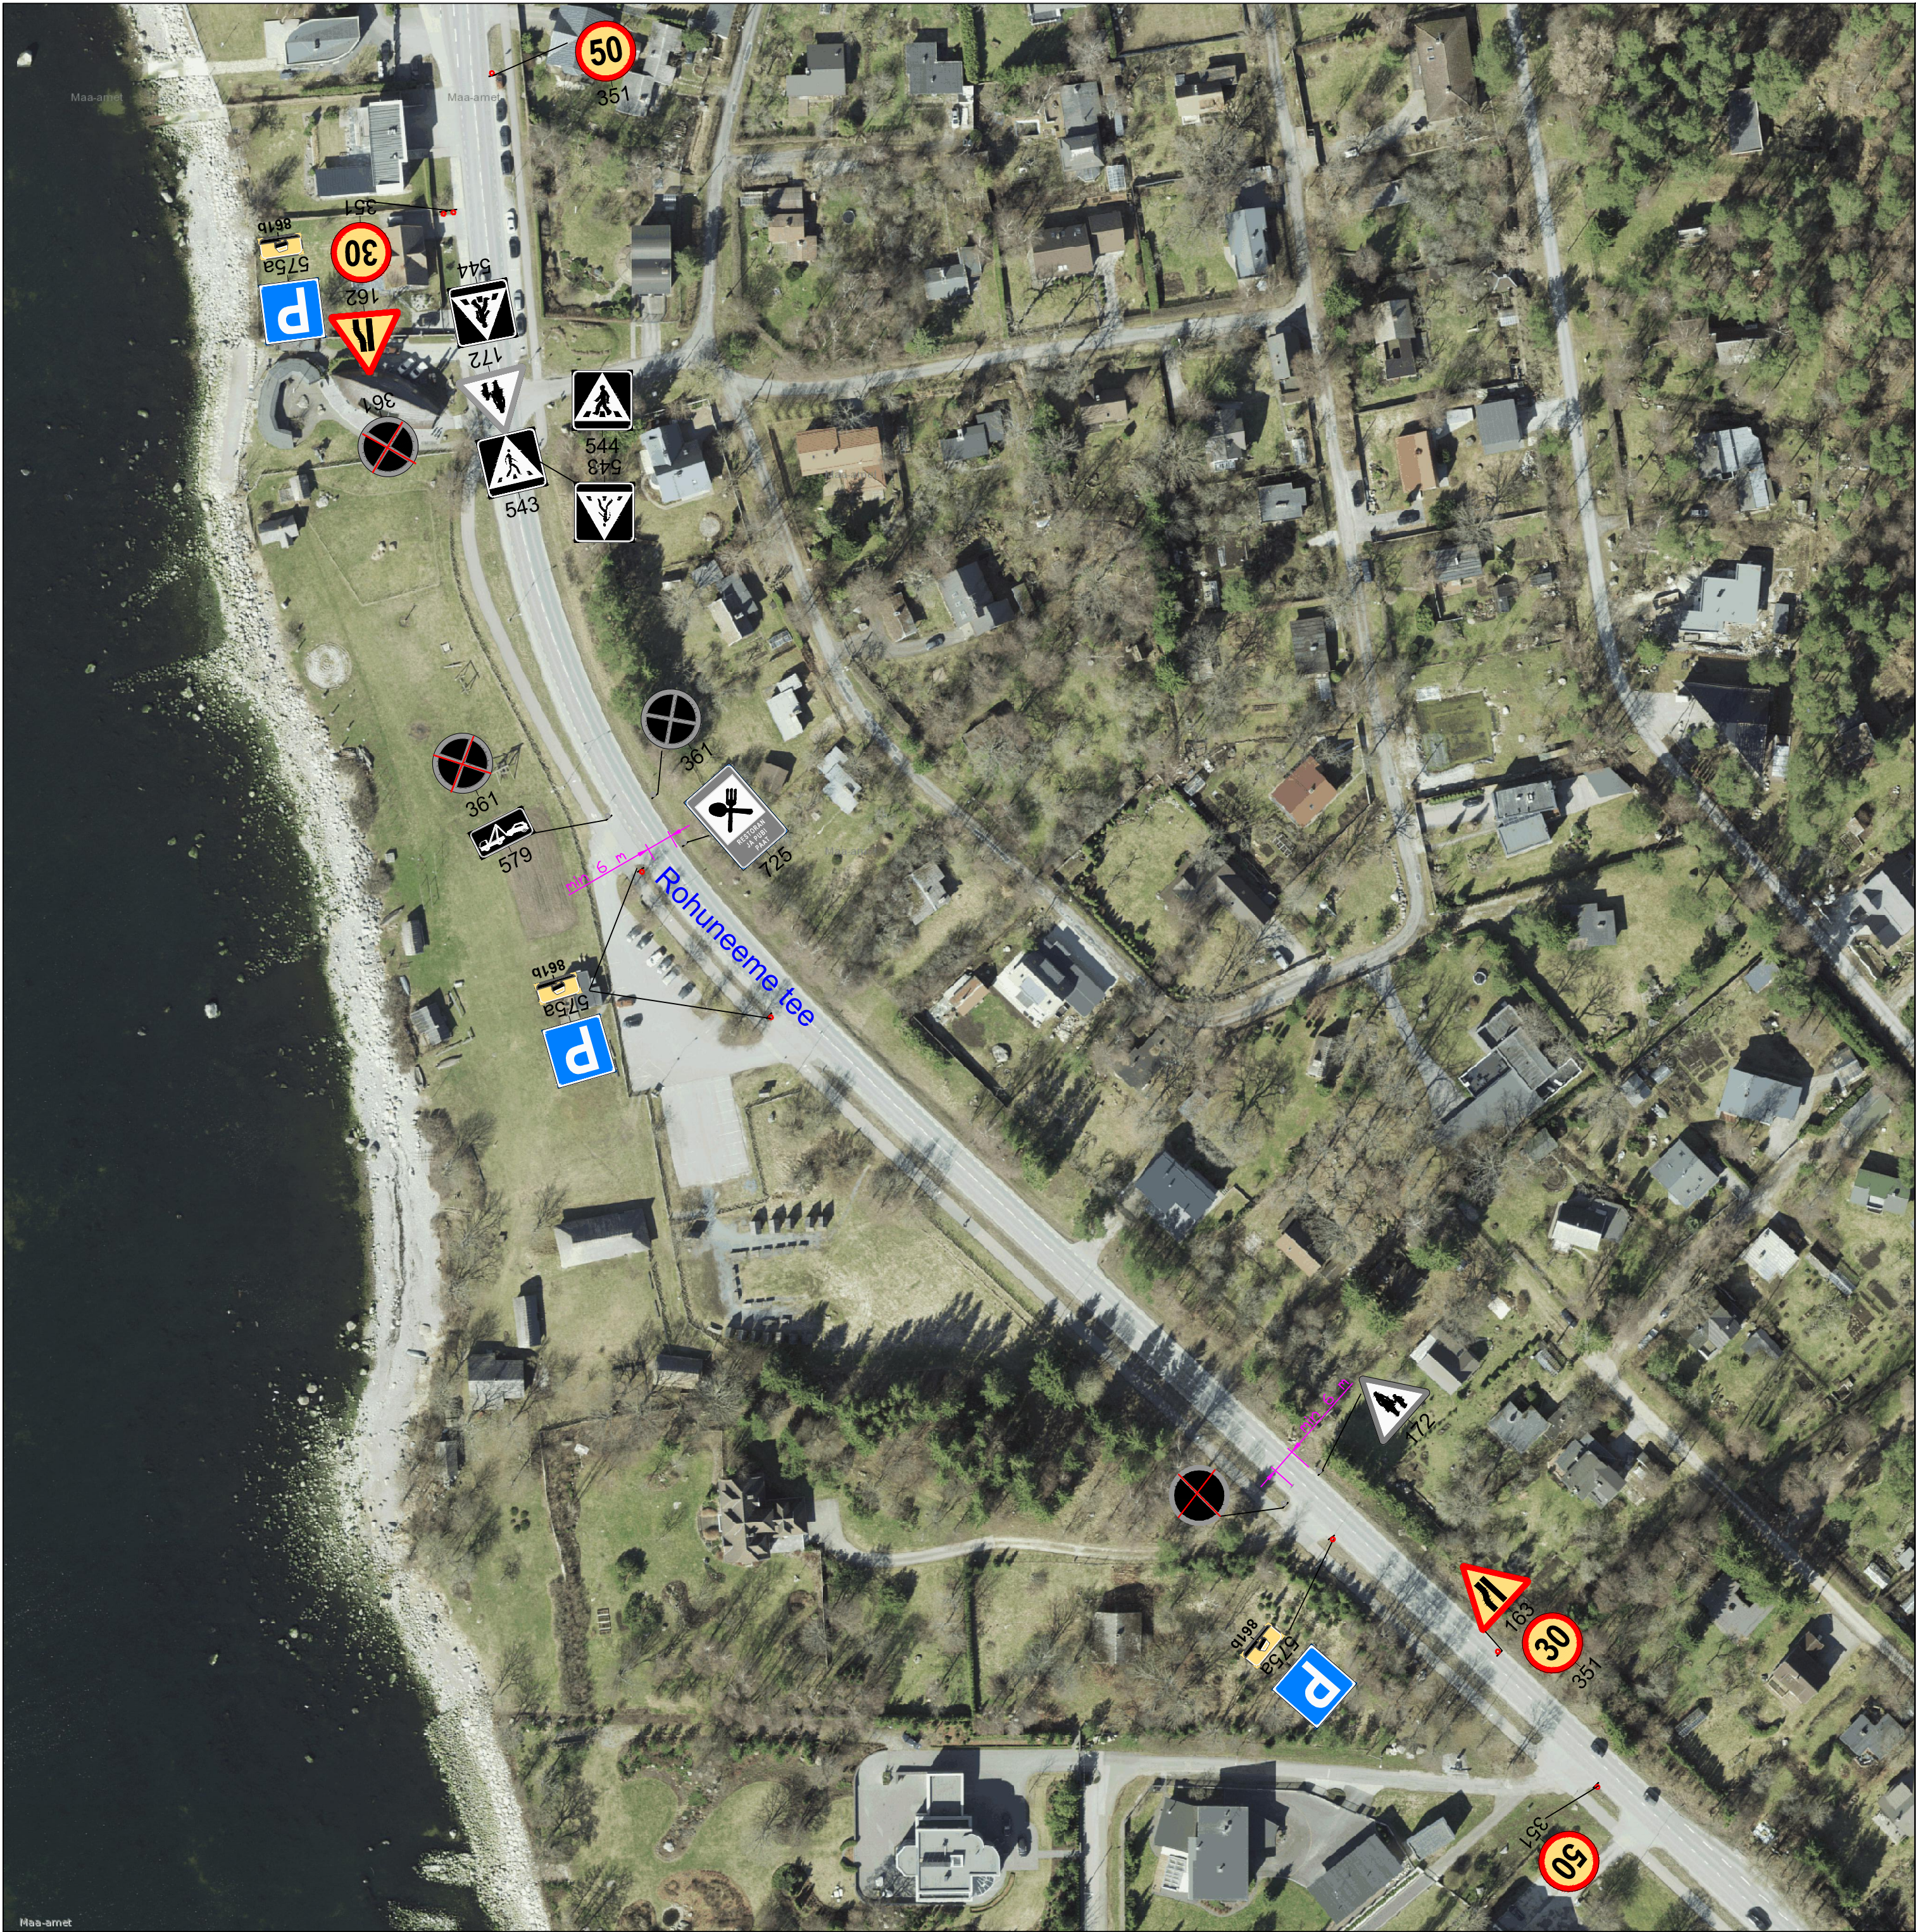

TINGMÄRGID



162

PROJ. AJUTINE LIIKLUSMÄRK



351

AJUTISE LIIKLUSMÄRGI POST



361

OLEMASOLEV LIIKLUSMÄRK

KOOSKÖLASTATUD

Teehoiuteenistuse põhja osakonna
korrashoiu ja liikluskorralduse üksus
Jaan Saia, Harju maakonna liikluskorraldaja
25.08.2026. a reg. nr. 174737

Tingimustel:

- 1.Kooskõlastus kehtib riigiteede osas, teistele teedele paigaldatavad liikluskorraldusvahendid kooskõlastada nende teede omanikega.
2. Liikluse korraldamisel ürituse ajal juhendada määrusest „Nõuded ajutisele liikluskorraldusele“ nr 43 ja juhendist „Riigiteede ajutine liikluskorraldus“ MA 2018-009.
3. Piirangud ei tohi kesta kauem, olla kehtestatud varem või pikemale teelõigule kui see on ohutult ürituse läbiviimiseks vajalik.
4. Tagada ühissõidukitele takistusteta läbipääs ja peatuste kasutamine.
5. Rakendada vähemalt III pädevusega liikluse reguleerijaid.
6. Vähemalt 24 tundi enne liikluskorralduse kehtestamist teavitada liikluspiirangutest Transpordiameti Tark Tee liikluspiirangute iseteeninduskeskkonnas, millele pääseb ligi ameti e-teeninduse kaudu.

Kooskõlastatud liikluskorralduse joonis ei asenda liikluse piiramise luba

MÄRKUSED:

1. Olevad liiklusmärgid, mis lähevad vastuollu ajutise ehitusaegse liikluskorraldusega, tuleb kinni katta;
2. Ajutiste liiklusmärkide paigaldamisel tuleb arvestada olemasolevate liiklusmärkide nähtavusega;
3. Vajadusel paigaldada täiendavaid liikluskorraldusvahendeid;
4. Liiklusmärgid tuleb paigaldada vastavalt Eesti Vabariigi standarditele
5. Hoiatus-ja keelumärgid ning osutusmärgid 53, lisateetahvliid ja märgid 681, 682, 683, 684, 685b ja 686 peavad olema kollasetaustalised.

MEESKOND
Estonia pst 1, 10143 Tallinn
tel. 611 2156
e-post. mik@meeskond.ee

Skeemi nimetus:
Viimsi Vabaõhumuuseumi rahvaürituste ajutine liikluskorraldus
Objekti asukoht: Harjumaa, Viimsi vald, Rohuneeme tee

Tellija: Meeskond Security OU

Skeemi kehtivuse aeg:

Märkused:

Koostas: A. Grigorjev
Kontrollis: Andrei Grigorjev
Kutsetunnistus 124212

28.07.2020
Leht nr.
1