


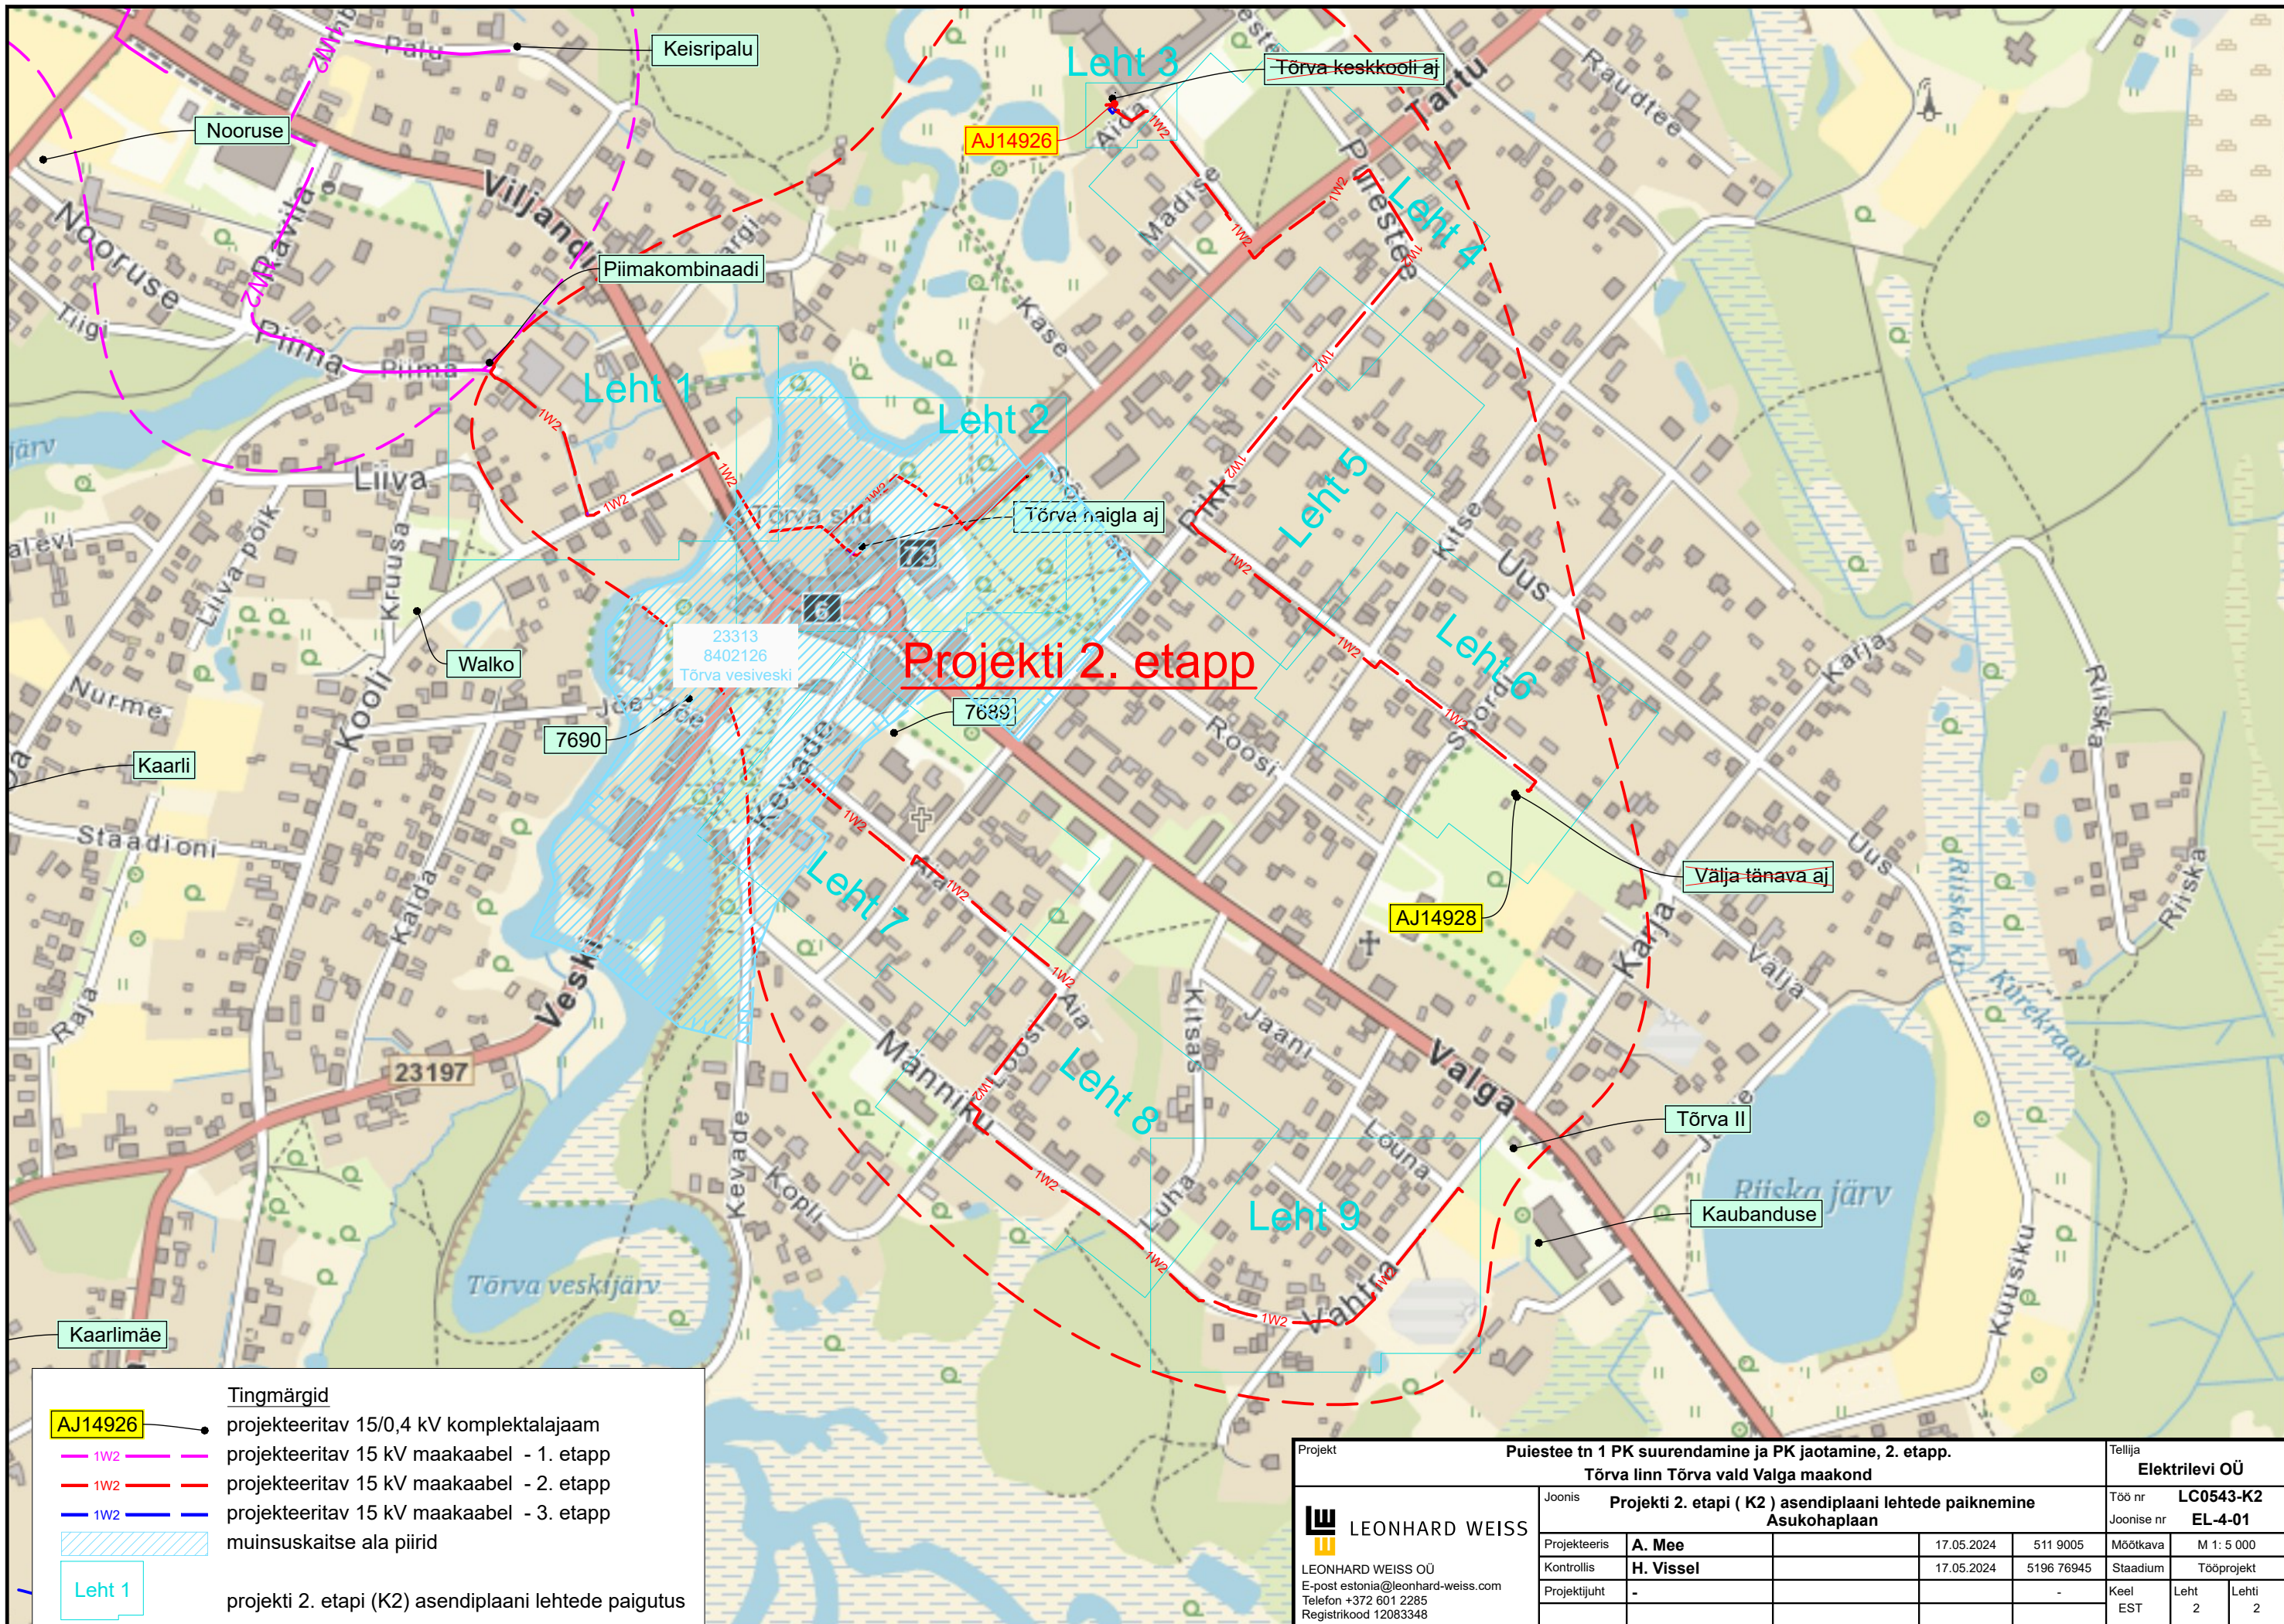

Projekti 2. etapp

Tingmärgid

- AJ14926 - projekteeritav 15/0,4 kV komplektalajaam
- 1W2 - projekteeritav 15 kV maakaabel - 1. etapp
- 1W2 - projekteeritav 15 kV maakaabel - 2. etapp
- 1W2 - projekteeritav 15 kV maakaabel - 3. etapp
- [Hatched Box] - muinsuskaitse ala piirid
- Leht 1 - projekti 2. etapi (K2) asendiplaani lehtede paigutus

Projekt				Puiestee tn 1 PK suurendamine ja PK jaotamine, 2. etapp.				Tellija	
				Tõrva linn Tõrva vald Valga maakond				Elektrilevi OÜ	
Joonis				Projekti 2. etapi (K2) asendiplaani lehtede paiknemine				Töö nr	LC0543-K2
				Asukohaplaan				Joonise nr	EL-4-01
Projekteeris	A. Mee		17.05.2024	511 9005	Möötkava	M 1: 5 000			
Kontrollis	H. Vissel		17.05.2024	5196 76945	Staadium	Tööprojekt			
Projektijuht	-			-	Keel	Leht	Leht		
					EST	2	2		