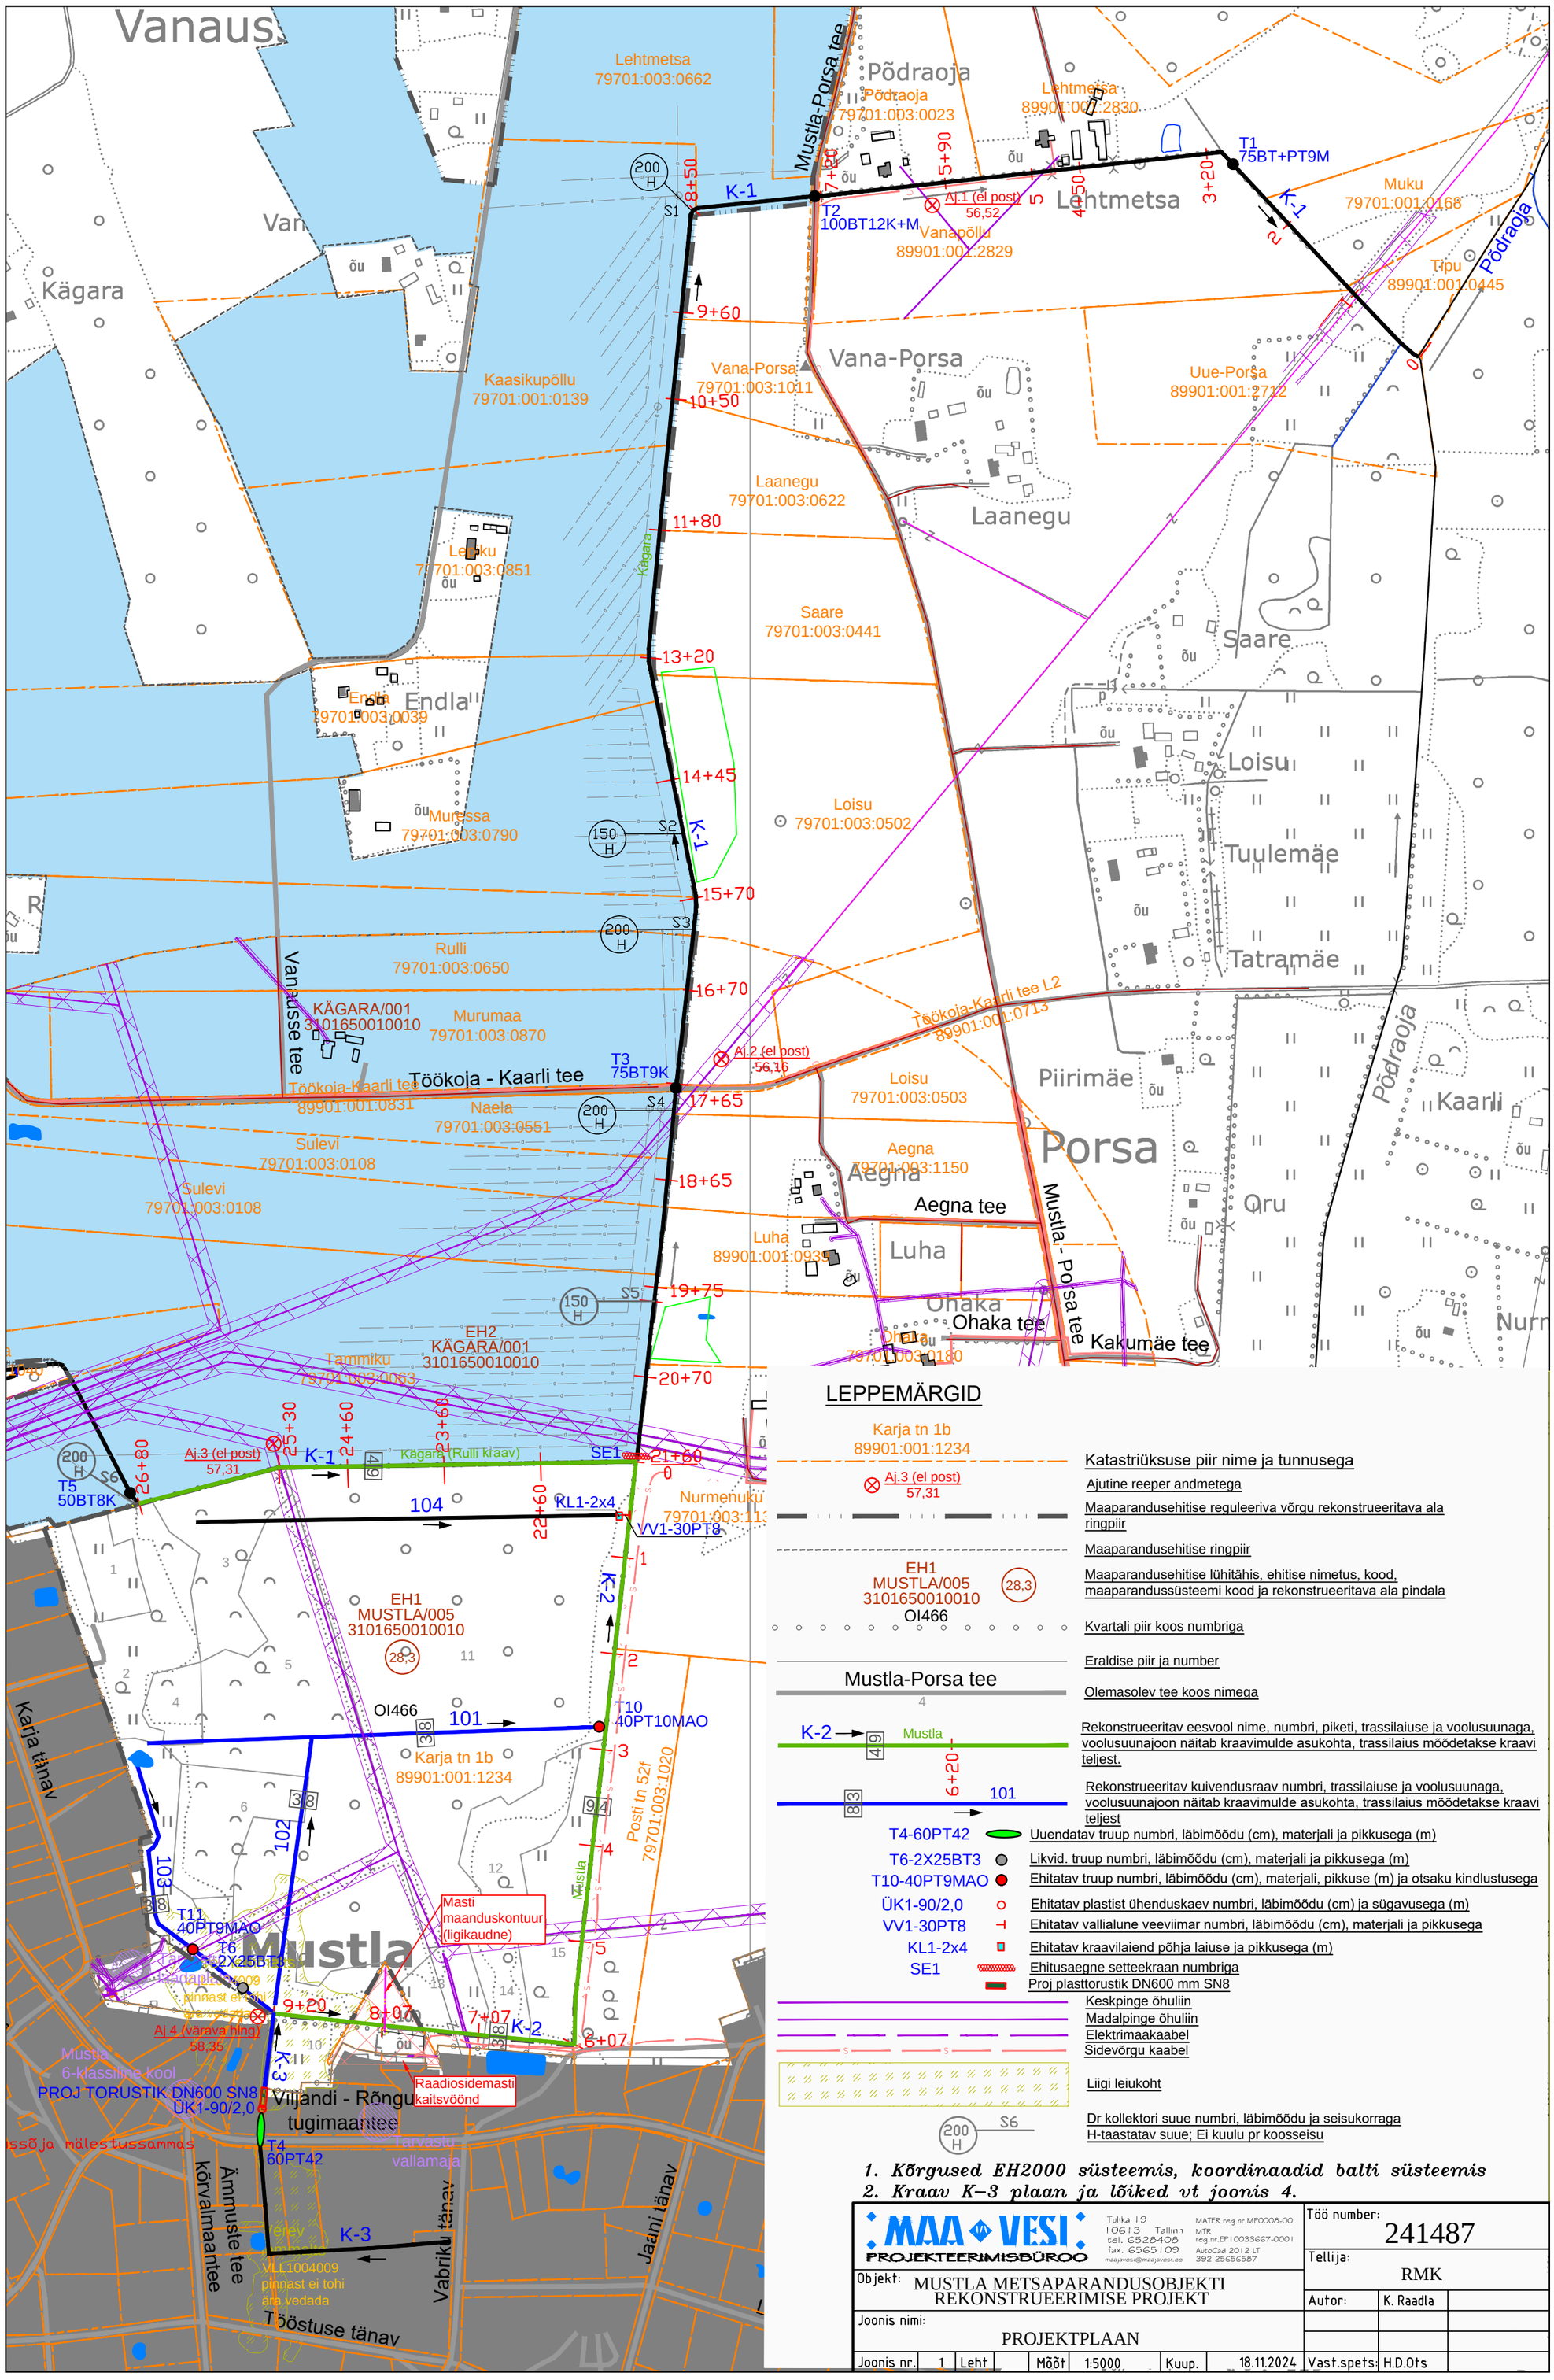
Vanaus
Lehtmetsa
79701:003:0662
Mustla-Porsa tee
Põdraoja
Põdraoja
79701:003:0023
Lehtmetsa
89901:001:2830
T1
75BT+PT9M
K-1
T2
100BT12K+M
Aj.1 (el post)
56,52
Vanapõllu
89901:001:2829
Lehtmetsa
Muku
79701:001:0168
Tipu
89901:001:0445
Põdraoja
Kägara
Kaasikupõllu
79701:001:0139
Vana-Porsa
79701:003:1011
Vana-Porsa
Uue-Porsa
89901:001:2712
Laanegu
79701:003:0622
Laanegu
Leeku
79701:003:0851
Kägara
Saare
79701:003:0441
Saare
Endla
79701:003:0039
Endla
Loisu
79701:003:0502
Loisu
Murussa
79701:003:0790
Tuulemäe
Tatramäe
Rulli
79701:003:0650
Vanasse tee
KÄGARA/001
3101650010010
Murumaa
79701:003:0870
Töökoja - Kaarli tee
T3
75BT9K
Aj.2 (el post)
56,16
Töökoja-Kaarli tee
89901:001:0831
Töökoja-Kaarli tee L2
89901:001:0713
Piirimäe
Naela
79701:003:0551
Loisu
79701:003:0503
Sulevi
79701:003:0108
Sulevi
79701:003:0108
Aegna
79701:003:1150
Aegna
Aegna tee
Porsa
Luha
89901:001:0931
Luha
Ohaka
Ohaka tee
Mustla-Porsa tee
Kakumäe tee
Qru
Kaarli
Nurr
Tammiku
79701:003:0063
EH2
KÄGARA/001
3101650010010
Aj.3 (el post)
57,31
Kägara (Rulli kraav)
SE1
T5
50BT8K
104
KL1-2x4
VV1-30PT8
Nurmenuku
79701:003:113
EH1
MUSTLA/005
3101650010010
28,3
OI466
101
T10
40PT10MAO
Karja tn 1b
89901:001:1234
Karja tänav
Posti tn 52t
79701:003:1020
102
103
T11
40PT9MAO
T6
2X25BT10
Mustla
Masti
maanduskontuur
(ligikaudne)
Aj.4 (varava hing)
58,35
Mustla
6-klassiline kool
PROJ TORUSTIK DN600 SN8
ÜK1-90/2,0
Raadiosidemasti
kaitsvöönd
Viljandi - Rõngu
tugimaantee
T4
60PT42
Tarvastu
vallamaja
Ämmuste tee
körvalmaantee
Vabriku tänav
Jaani tänav
Töstuse tänav
VLL1004009
pinnast ei tohi
ära vedada
Mustla
Jaani
Põdraoja
Kägara
Mustla
Põdraoja
Põdraoja
Kägara
Vana-Porsa
Laanegu
Saare
Loisu
Tuulemäe
Tatramäe
Piirimäe
Kaarli
Porsa
Aegna
Luha
Ohaka
Qru
Nurr
Endla
Lehtmetsa
Vana-Porsa
Laanegu
Saare
Loisu
Loisu