



KÜTUSE TN 10 KINNISTU DETAILPLANEERING

LEPPEMÄRGID

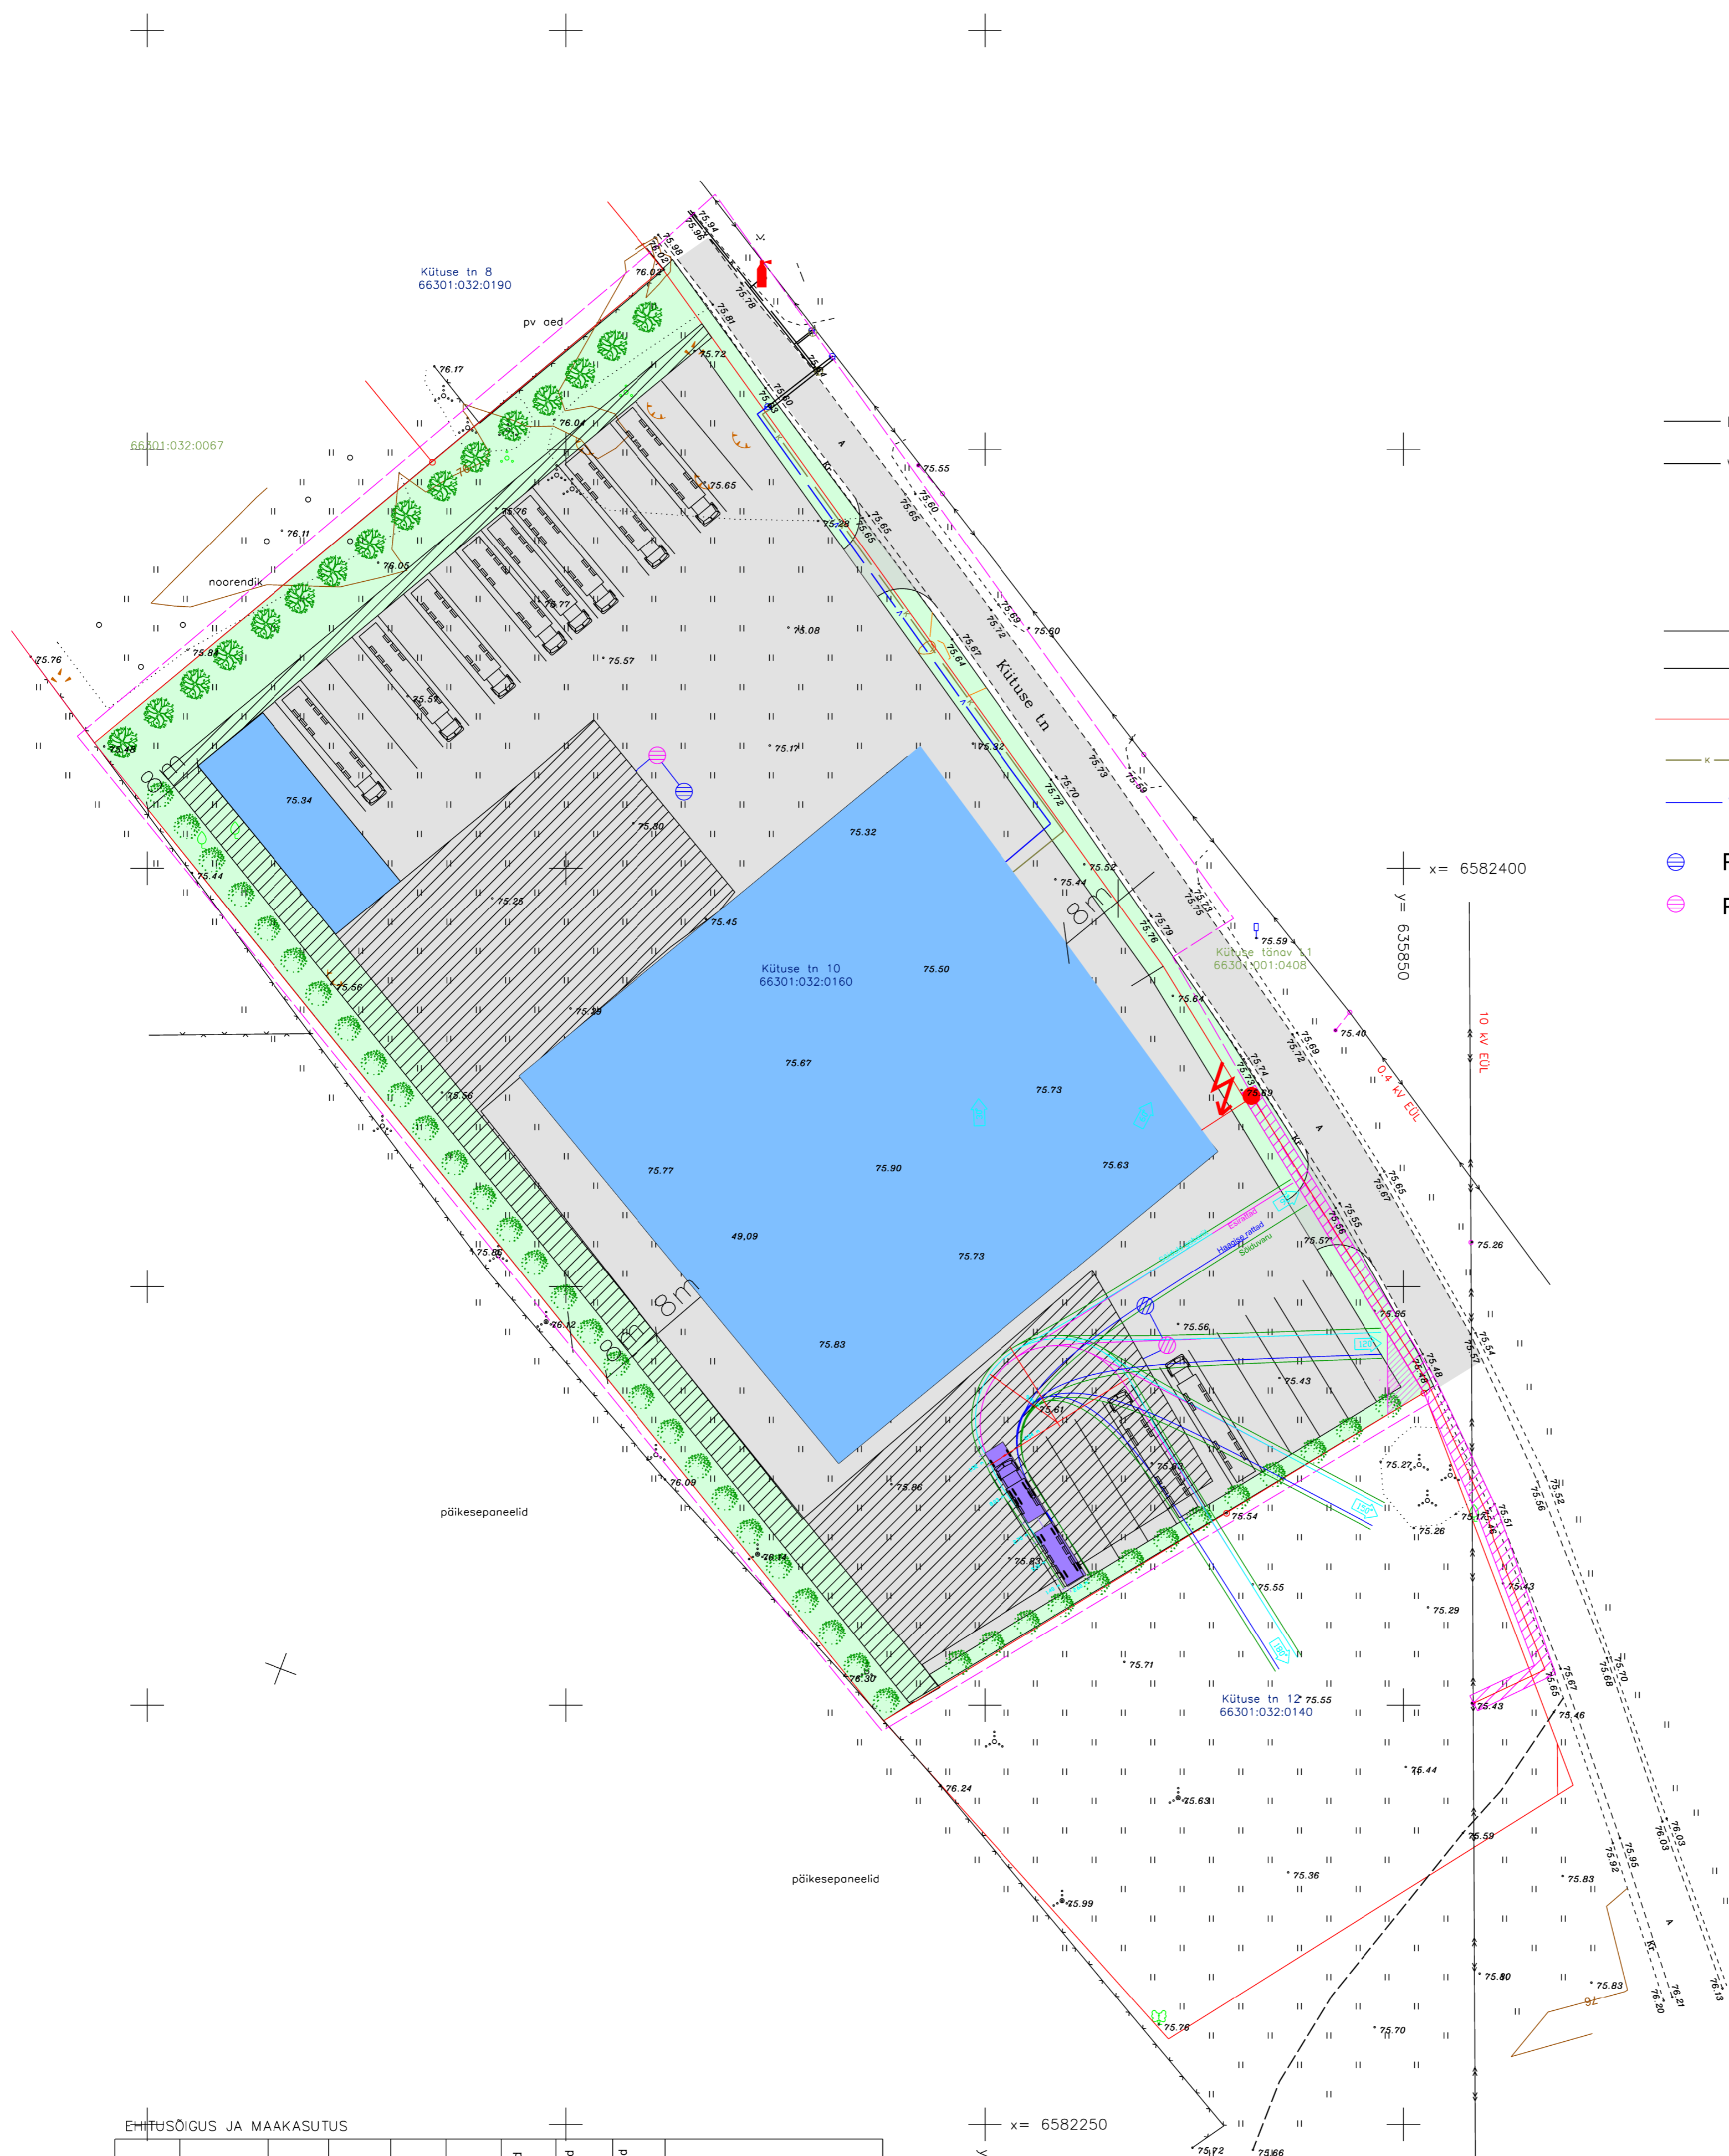

- PLANEERINGUALA PIIR
- OL. OL. MAAÜKSUSTE PIIRID
- Hoonetusala
- Asfaltkattega teed ja alad
- Öueala
- Haljasala
- Imbkärje ala
- K --- Ol.ol. kanalisatsioonitrass
- V --- Ol.ol. veetrass
- Ol.ol. veetrassi ja kanalisatsiooni liitumispu
- ← → --- Ol.ol. madalpingekaabel
- ← → --- Ol.ol. kõrgepinge õhuliin
- ← → --- Plan. madalpingekaabel
- K --- Plan. kanalisatsioonitorustik
- V --- Plan. veetrass
- ⊕ Plan sademeveekaev
- ⊕ Plan õli- ja liivapüüdur

- TEHNOVÕRGU SERVITUUT
- LP Plan. elektri liitumiskilp 3x32A
- ⚡ Plan. elektri komplektalajaam
- ▲ Juurdepääs krundile
- ⚡ Tuletõrje hüdrant
- ⊗ Plan kõrghaljasust
- ⊙ Plan madalhaljasust

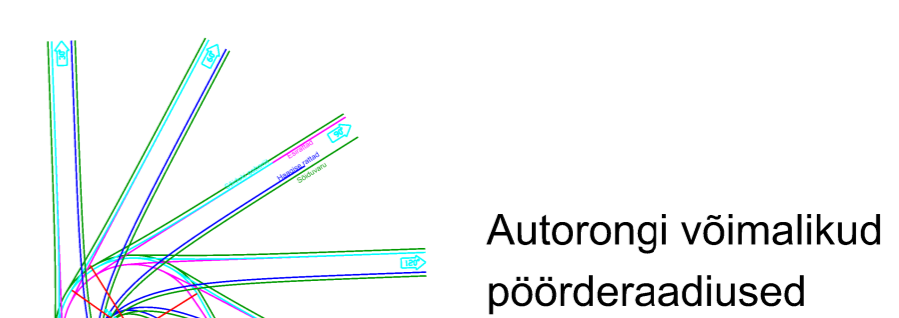

EHTISÜLGUS JA MAAKASUTUS							
Krundid positsioon	Address	Krundid pindala m ²	Planeeringu sisetähtaeg	Sitotähtaeg % -ne jätus	Kaasaruutuse sisetähtaeg	Hoonete suurim lubatud sisetähtaeg (m ²)	Kaasaruutuse sisetähtaeg (m ²)
POS 1	Kütuse tn 10	12962	BB, BT	50/50	Arimaa 100%	3000	2 (1/1)

BB - Kontori- ja büroohoone maa
BT - Kaubandus-, tootlus- ja teenindushoone maa

DETAILPLANEERING KEHTIB KOOS SELETUSKIRJAGA DET.PL. KOOSTAMISEL ON KASUTATUD OÜ GEM GEO MAAMOODUBÜROO GEOD. ALUSPLAANI			
Kütuse tn 10 kinnistu DETAILPLANEERING			
Tellija	Rakvere Linn	Joonis	
Vastutav isik	Marina Toomel	PÕHIJONIS	
Joonestaja	Janno Jõe	Staad.	DP
Töö nr. 07/0022	Mõõtkava 1/500	Kuupäev 16.11.2022	Leht 1