

ASENDIPLAAN  
M 1 : 50 000



Kaardileht nr 6311 Vigala, 6312 Järvakandi

Mäeeraldise piiripunktide  
koordinaadid


Nr	X	Y
1	6 505 199,78	524 554,28
2	6 505 256,57	524 718,81
3	6 505 290,55	524 817,28
4	6 504 953,49	525 002,32
5	6 504 854,72	524 966,13
6	6 504 748,58	524 955,99
7	6 504 679,62	524 960,77
8	6 504 674,95	524 952,44
9	6 504 614,87	524 848,43

Pindala 15,81 ha

Mäeeraldise teenindusmaa  
piiripunktide koordinaadid

Nr	X	Y
1'	6 505 199,78	524 554,28
2'	6 505 256,57	524 718,81
3'	6 505 290,55	524 817,28
4'	6 504 953,49	525 002,32
5'	6 504 854,72	524 966,13
6'	6 504 748,58	524 955,99
7'	6 504 679,62	524 960,77
8'	6 504 674,95	524 952,44
9'	6 504 614,87	524 848,43

Pindala 15,81 ha

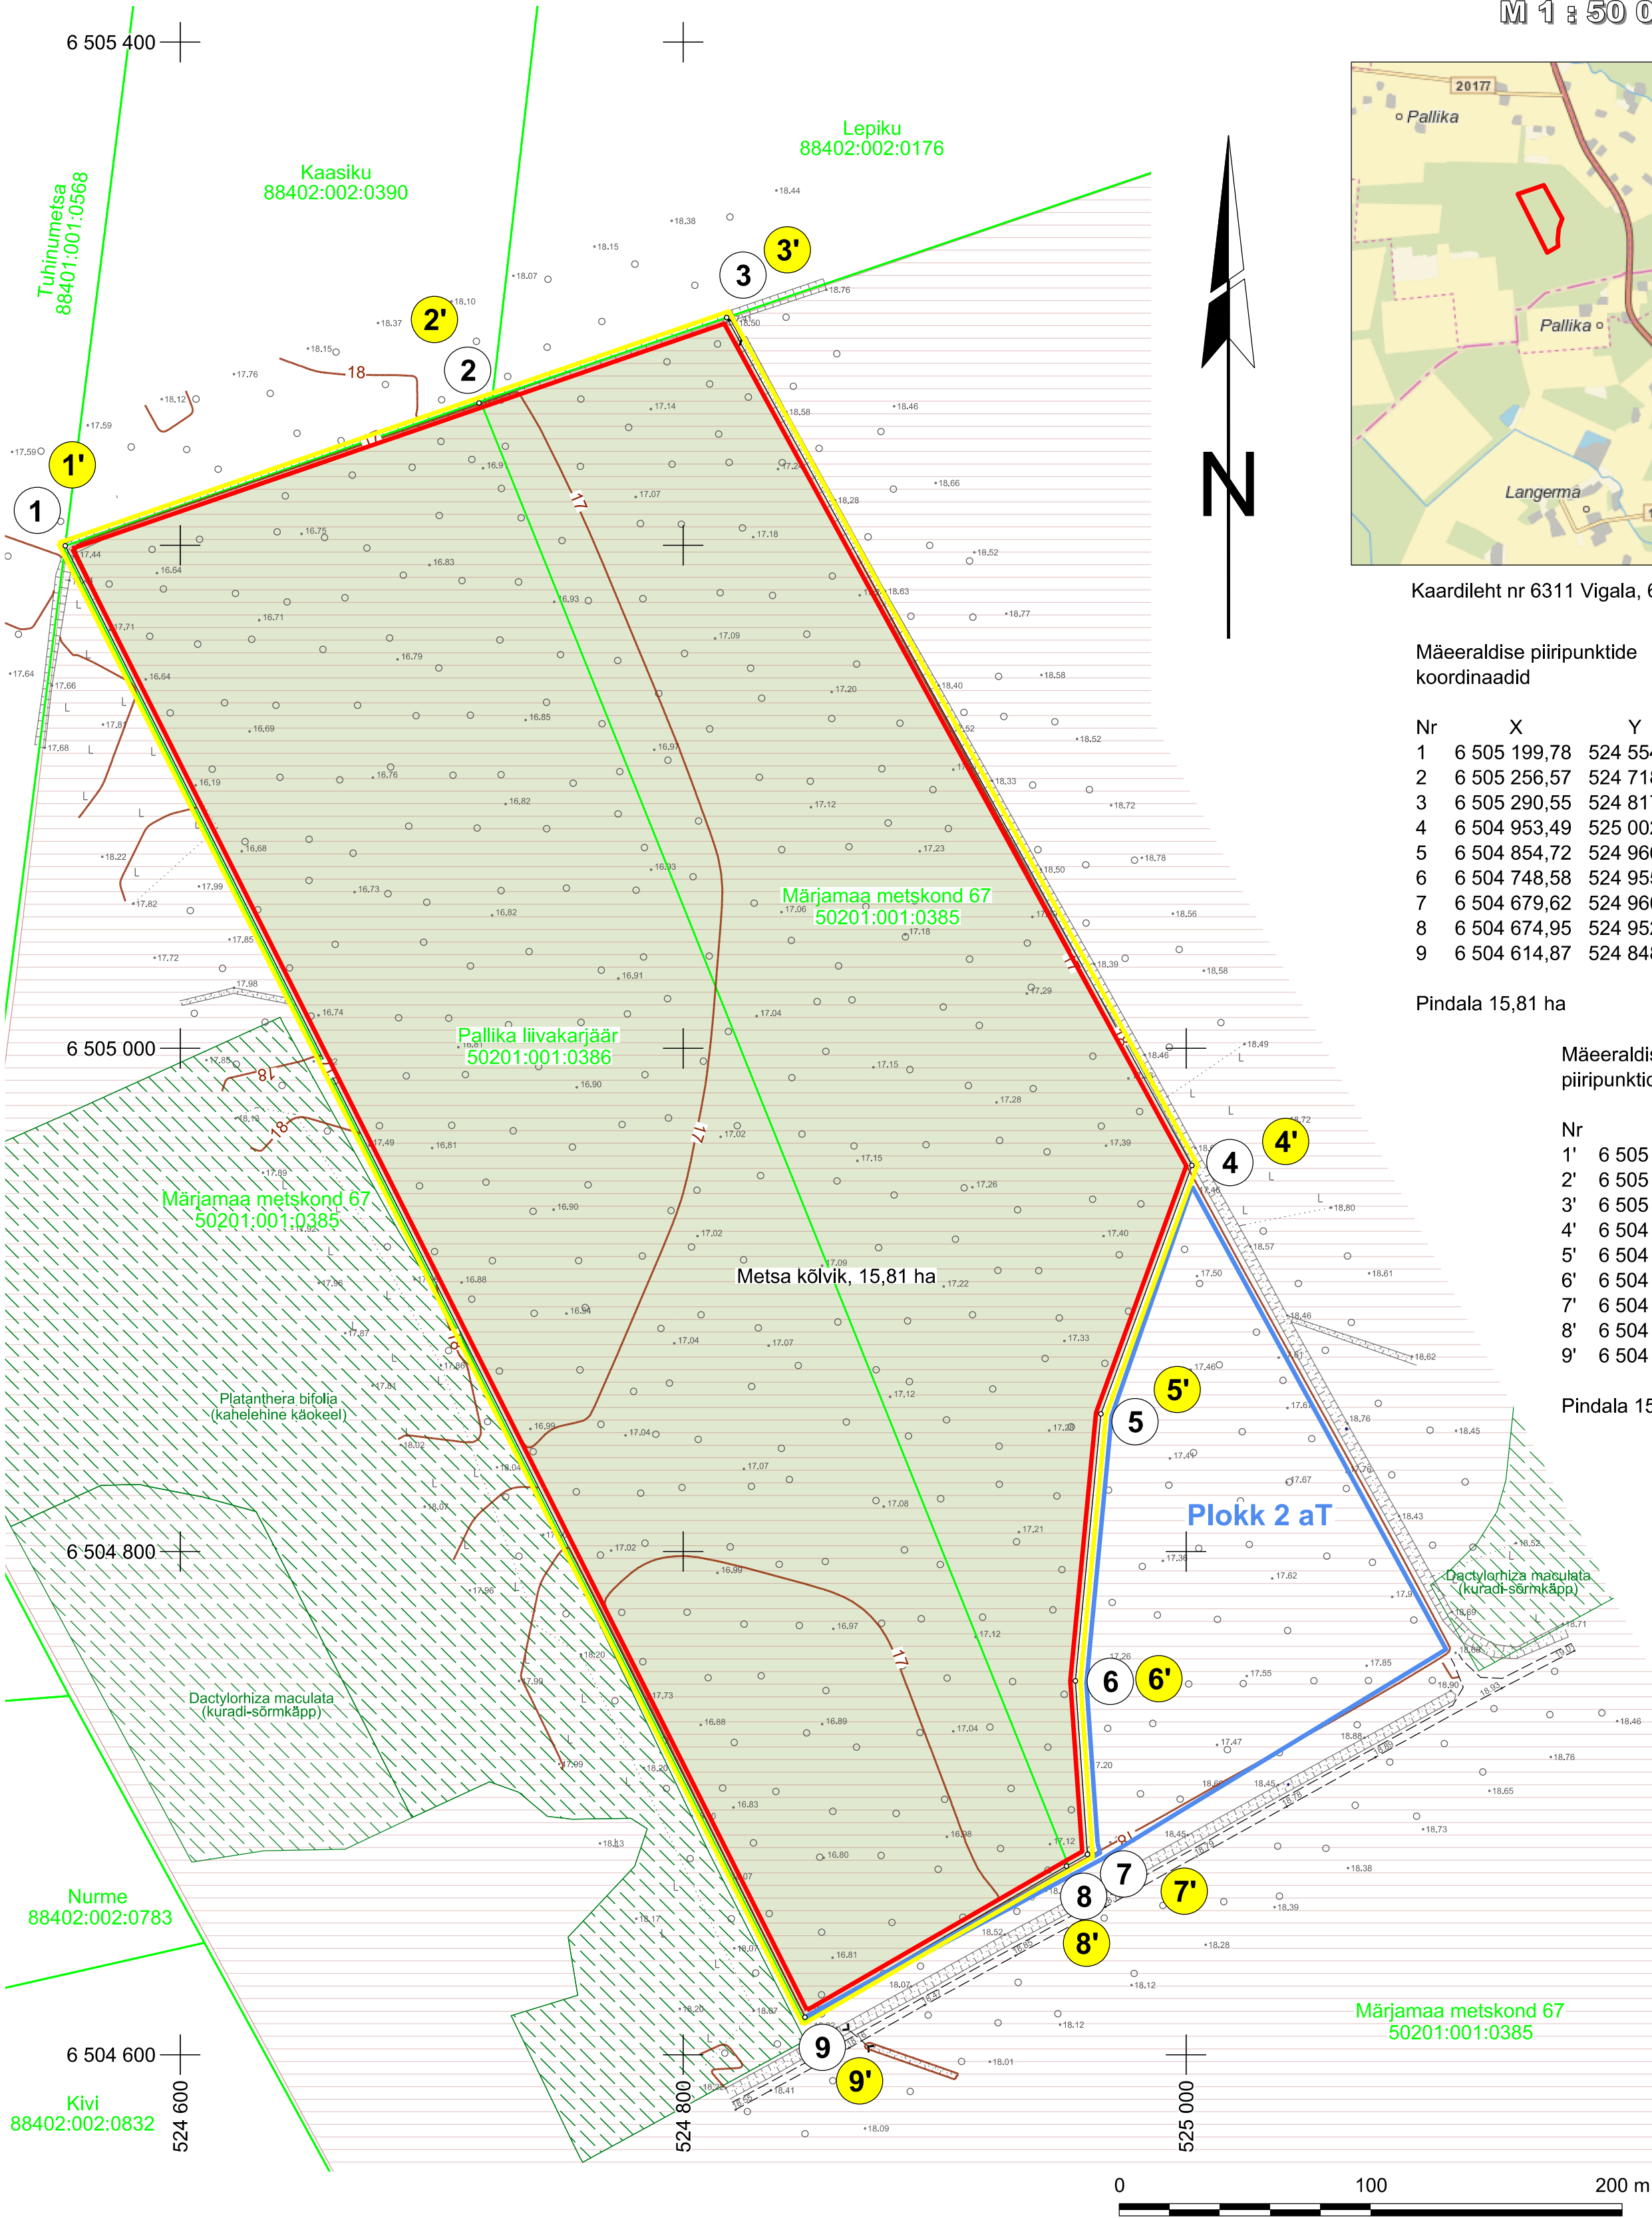

- 1

1

Mäeeraldise piir, piiripunkt ja piiripunkti number
- 1

1

Mäeeraldise teenindusmaa piir, piiripunkt ja piiripunkti number
- Nurme

88402:002:0783

Katastriüksuse nimi, piir ja tunnus
- 18

Maapinna samakõrgusjoon, m
- Maaparandushoiuala
- III kategooria kaitsealused liigid
- Metsa kõlvik (15,81 ha)

Märkused:

- Koordinaadid L-Est 97 süsteemis, kõrgused EH2000 süsteemis.
- Asendiplaan: Maa- ja Ruumiameti X-GIS kaardirakendus.
- Plaani koostamisel on kasutatud:
  - Maa- ja Ruumiameti väljastatud katastriüksuste piiriandmeid (seisuga 15.09.2025);
  - Maa- ja Ruumiameti väljastatud kitsenduste andmeid (seisuga 15.09.2025);
  - Keskonnaagentuuri EELISE andmeid (seisuga 15.09.2025);
  - Maavarade registri maardlate, plokide ja mäeeraldiste piiriandmeid (seisuga 15.09.2025);
  - Töö "Rapla maakonna Pallika uuringuruumi geoloogilise uuringu aruanne" topograafilise ja varu arvutuse plaani (OÜ Inseneribüroo STEIGER, töö nr 22/3944).
- Kasutatud tarkvara: Bentley PowerCivl for Baltics V8i (liitsents: 70000661800020).

Objekti nimetus ja aadress <b>Pallika liivakarjäär</b> Rapla maakond, Märgamaa vald		Joonise sisu <b>Korrastatud ala plaan</b>	
Loa omanik <b>Marina Minerals OÜ</b> Harju maakond, Tallinn, Tartu mnt 83-806, 10115 caspar@minerals.ee		Joonis nr 3 / 3	Mõõtkava 1 : 2 000
OÜ Inseneribüroo STEIGER Männiku tee 104, 11216 Tallinn +372 668 1011, info@steiger.ee		Koostas Tauri Põldema <i>allkirjastatud digitaalselt</i>	Kuupäev 15.09.2025
		Kinnitas Erki Vaguri <i>allkirjastatud digitaalselt</i>	Töö nr 25/5308