


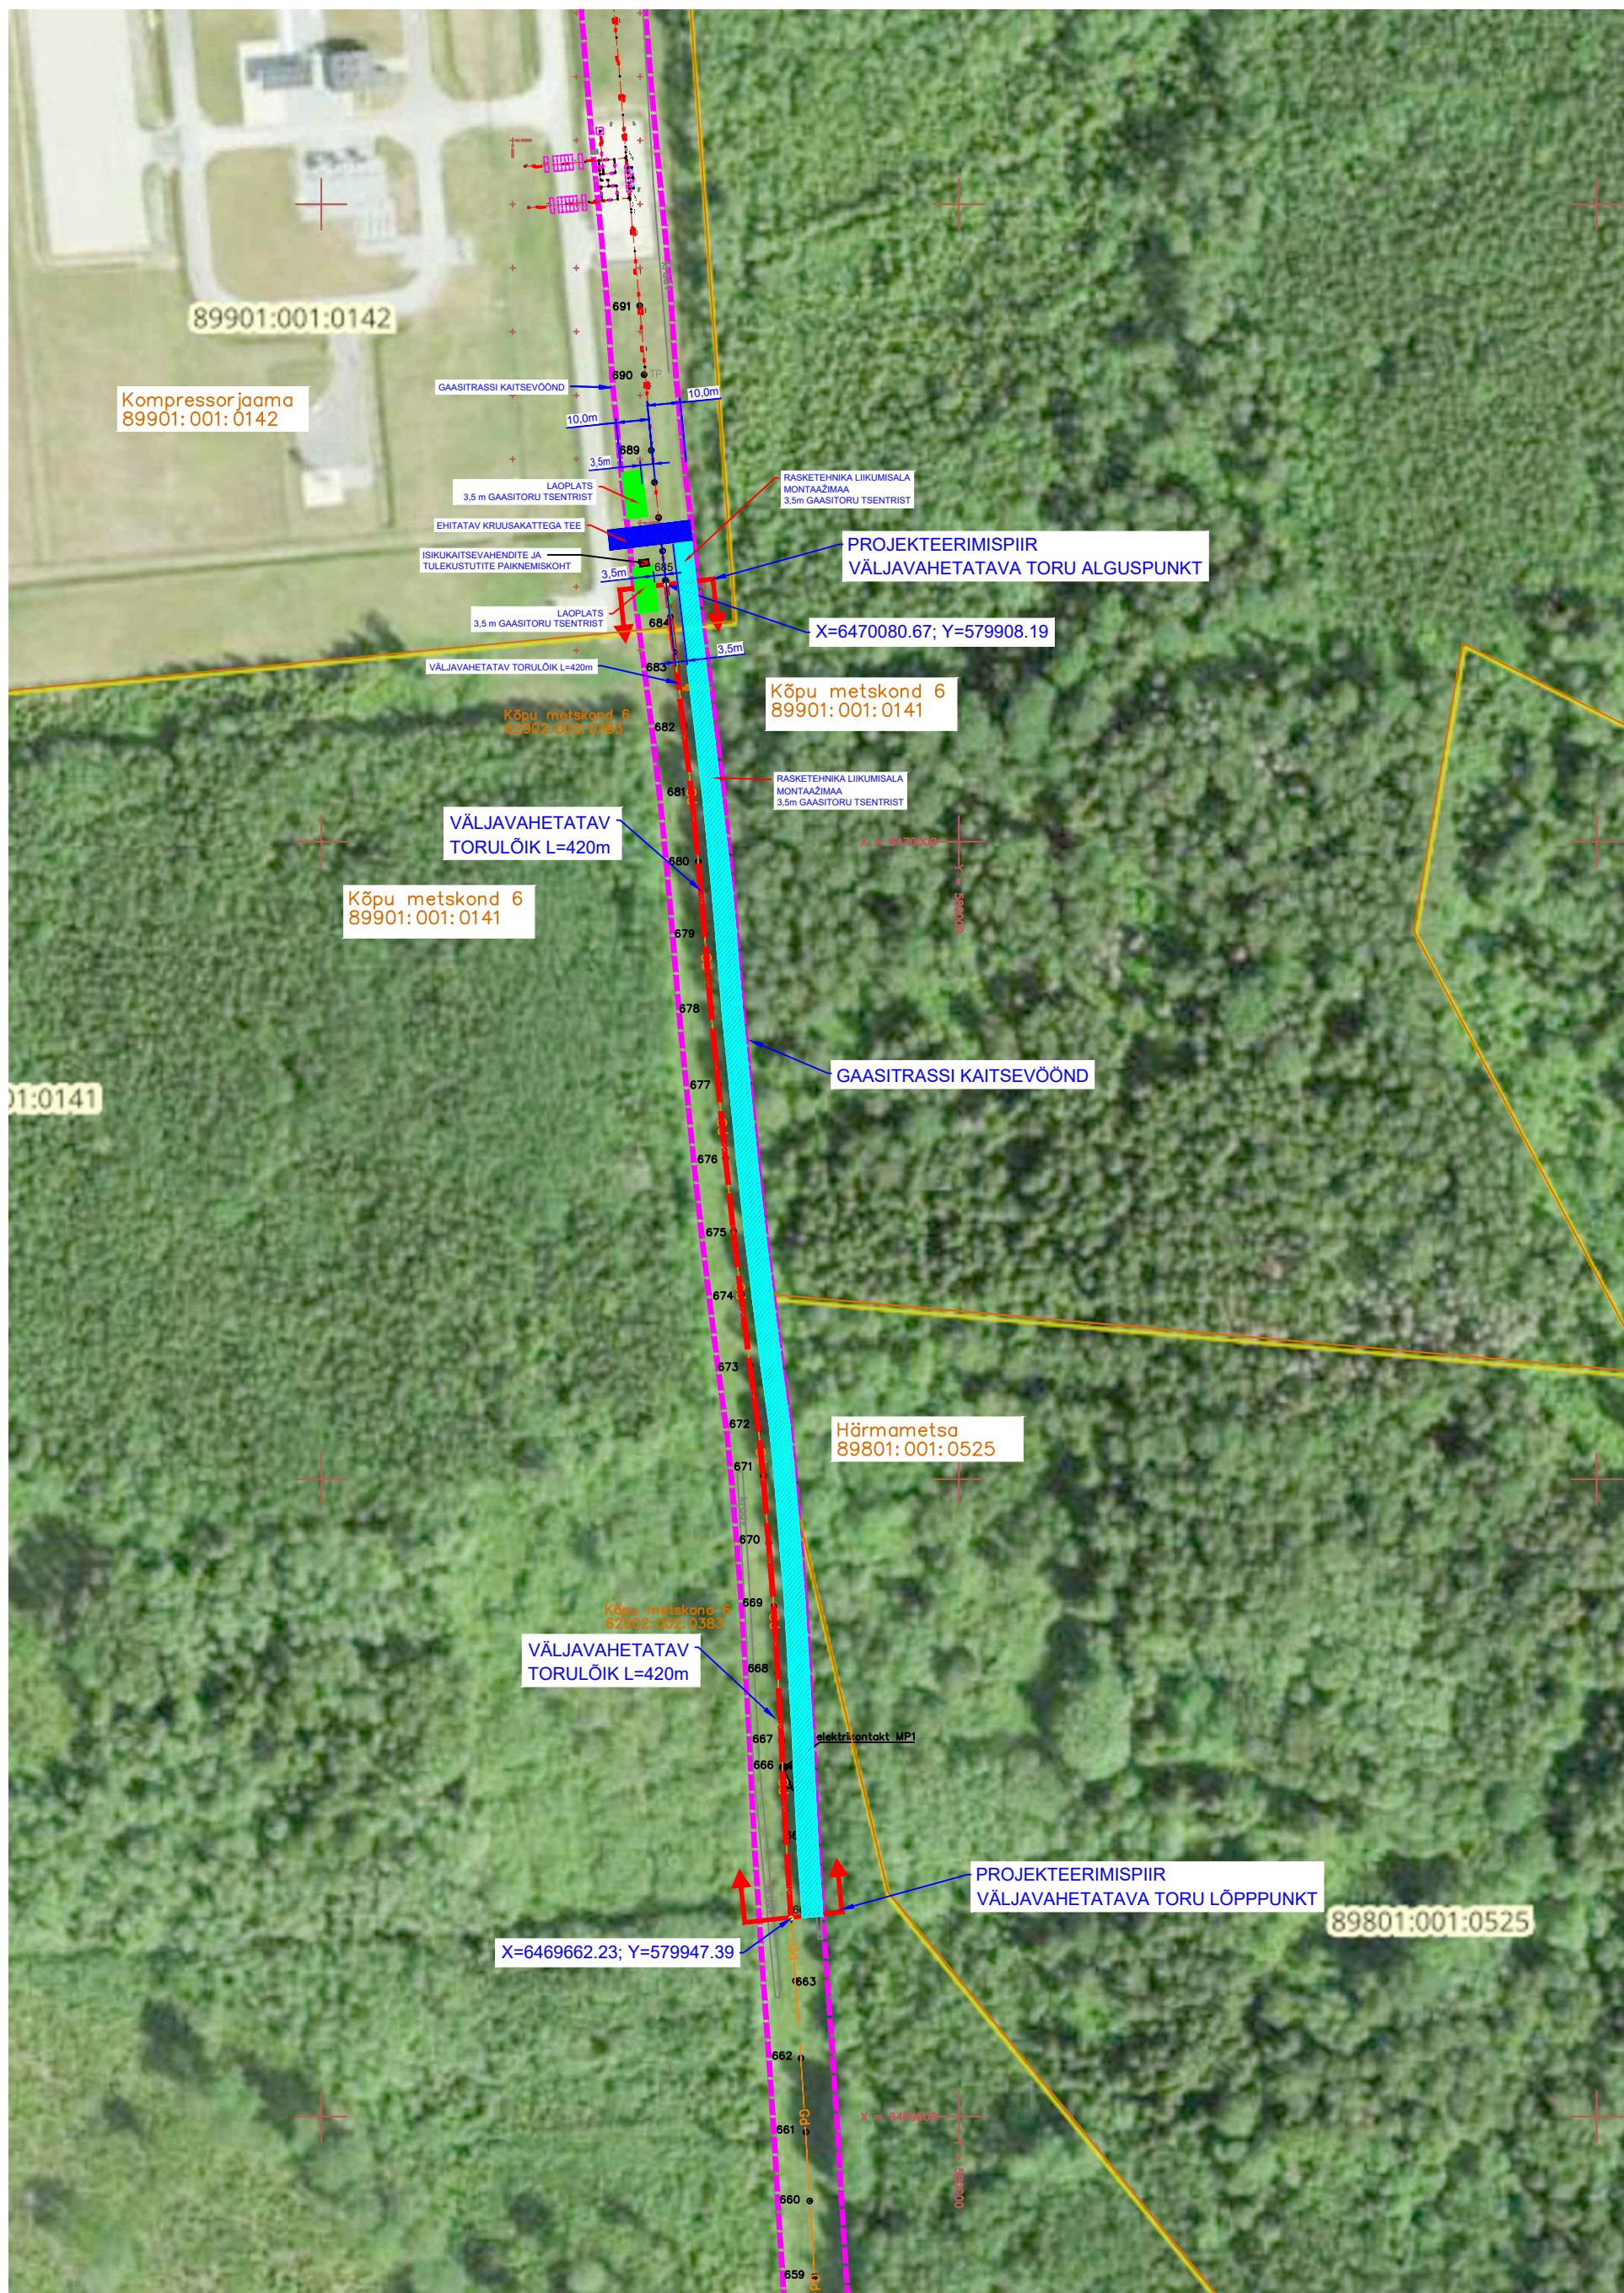

P3278.CNX-DRV-CI-301_v1
Elering AS.
Puiatu-Viljandi torulõigu vahetus
Asukoha plaan