



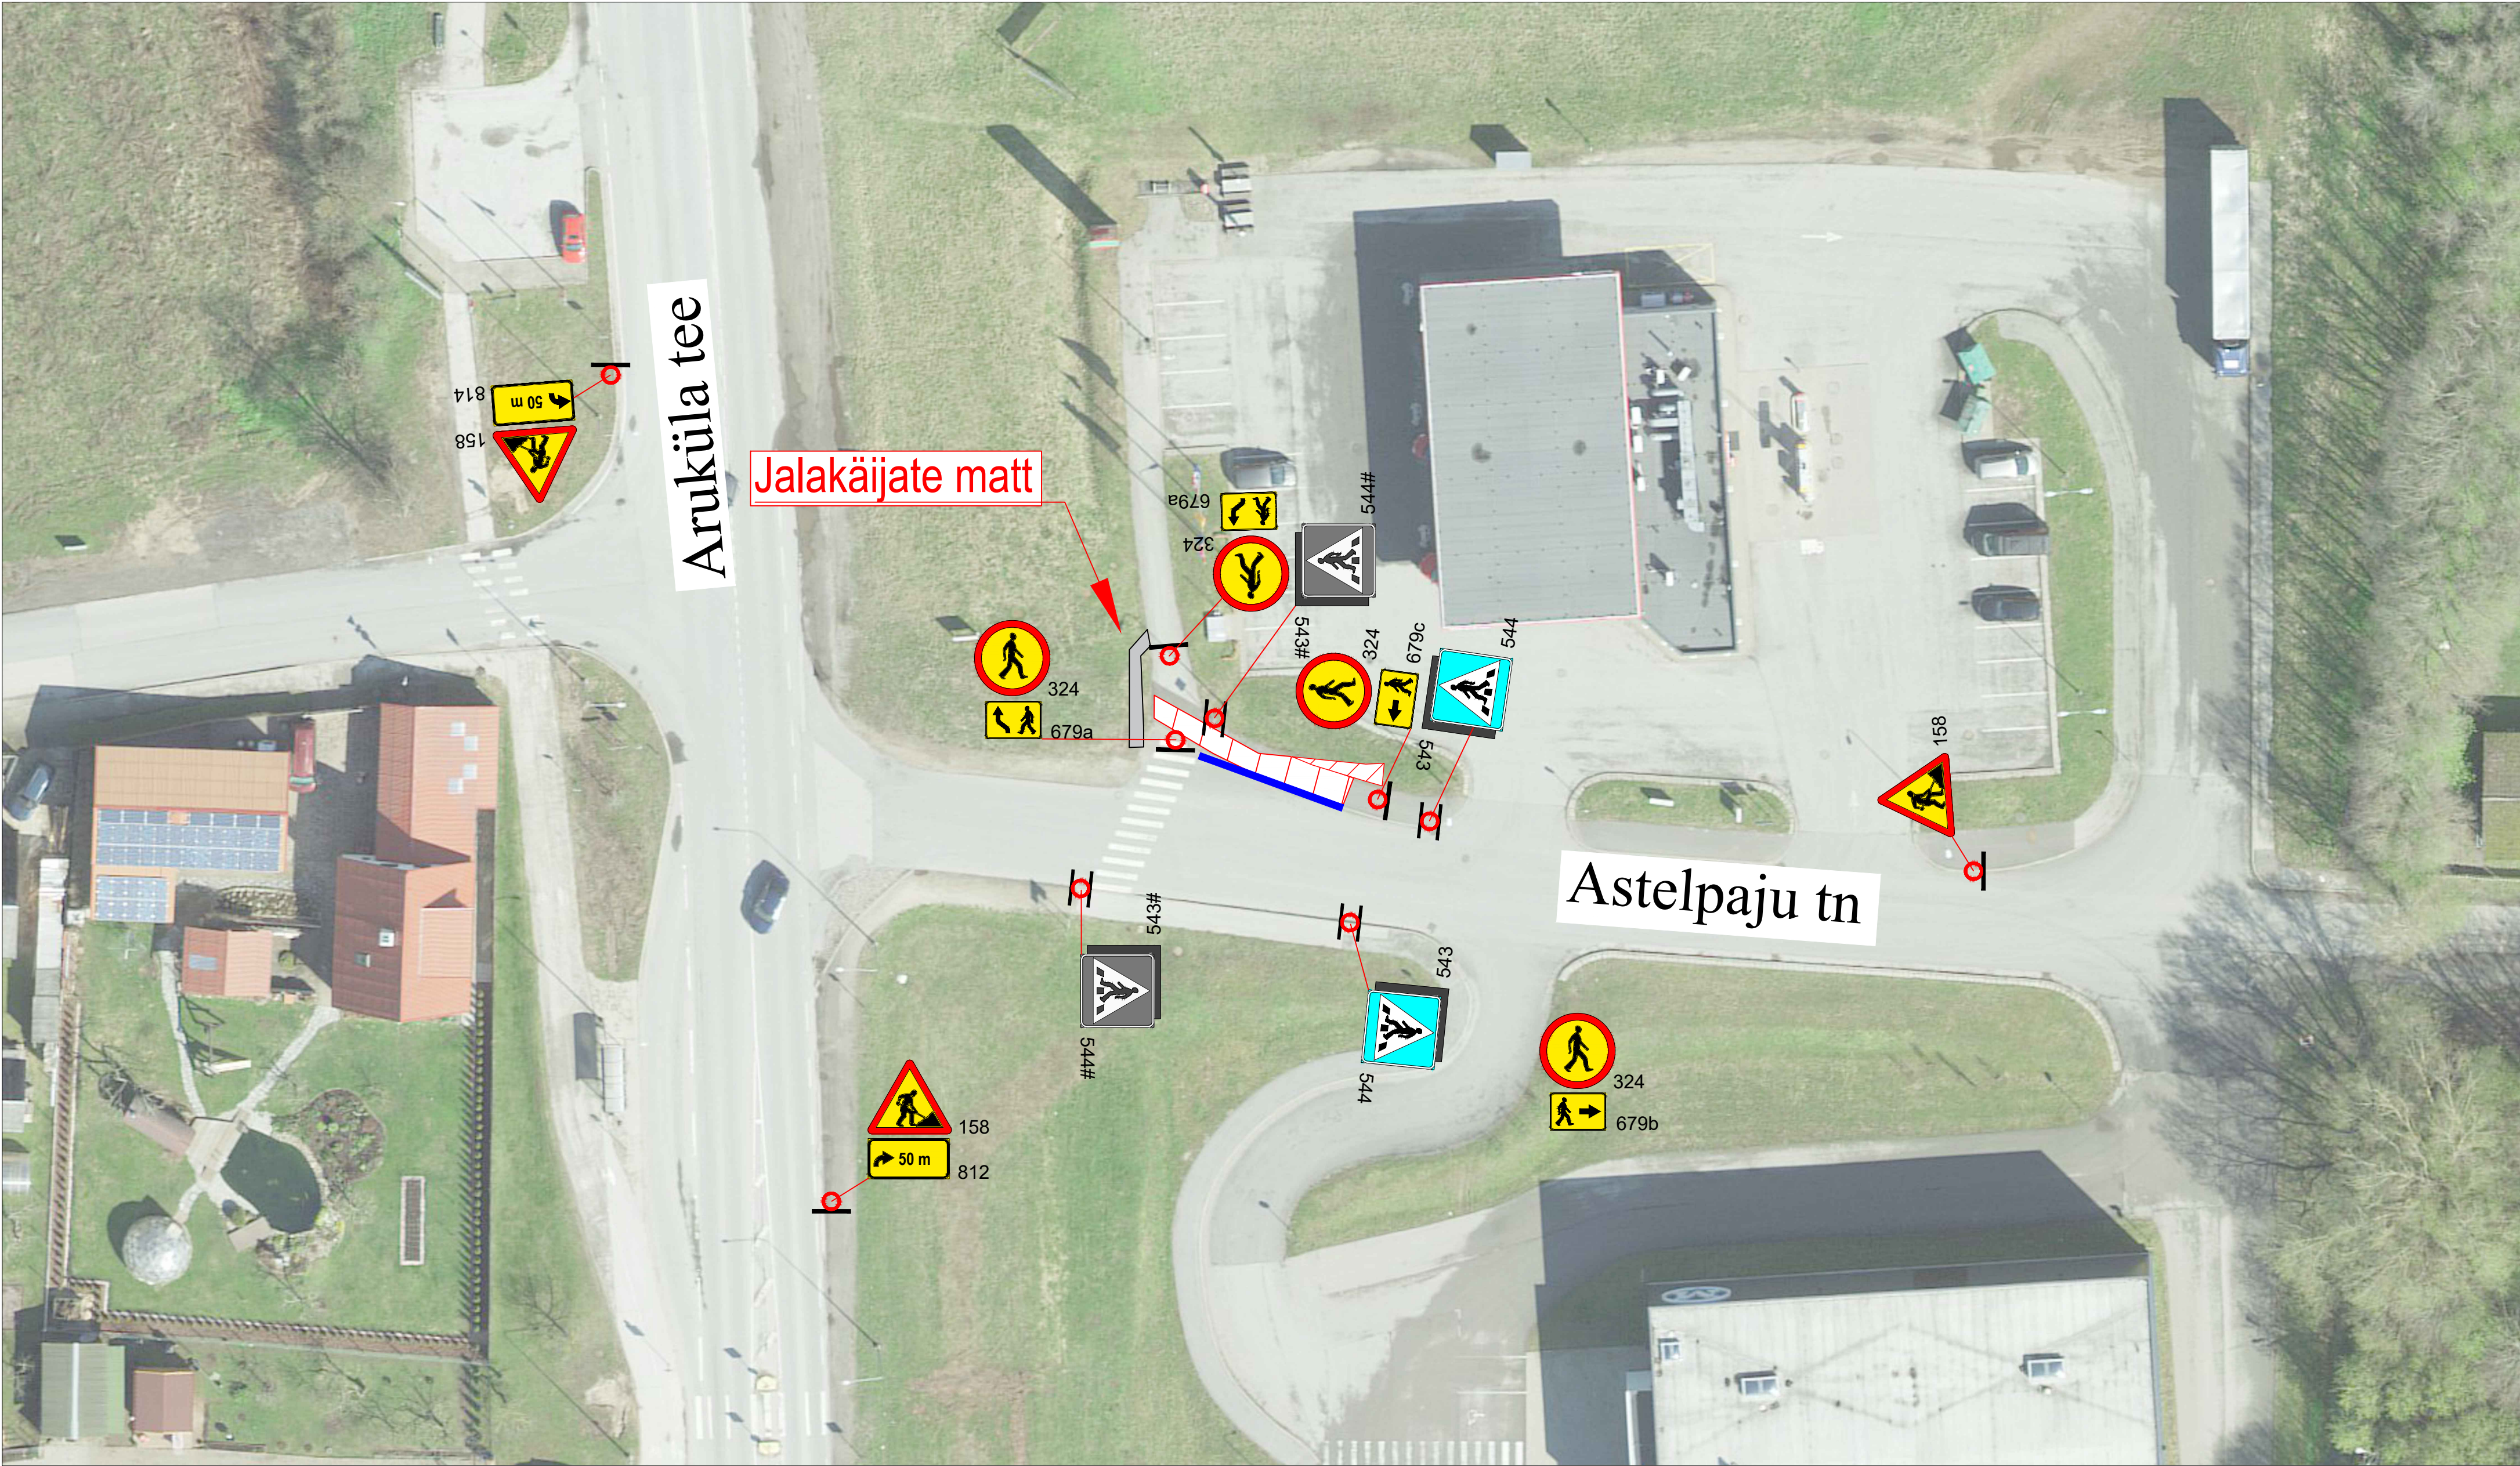

Märkused:

1. Muud olemasolevad liiklusmärgid, mis lähevad vastuollu antud ajutise ehitusaegse liiklusskeemiga, tuleb kinni katta.
2. Vajadusel korrigeerida liiklusskeem tööetapil olukorra kohaseks.
3. Vajadusel lisada objektile täiendavaid liiklusmärke.
4. Ajutised ehitusaegsed liiklusmärgid tuleb paigaldada nii, et nad on liiklejale üheselt mõistetavad ja arusaadavad.
5. Tagada kogu ehitustööde vältel ajutiste liiklusmärkide püstiolek ja loetavus.
6. Joonist lugeda märgitud numbrite järgi.

LEPPEMÄRGID			 Tähe põik 8, Kambja vald, Tartu maakond Telefon: +372 5248 400 E-post: info@lounaliiklus.ee	Projekti nimetus: Digitaalse reklaamtahvli elektriliitumine	Kuupäev 27.08.2026
 Töötsoon	 Paigaldatav ajutine liiklusmärk			Objekti asukoht: Astelpaju tänav, Raadi alev	Töö nr: 265/26
 Märgid 686a/686b	 Olemasolev liiklusmärk		Koostas: Indrek Vähi	Joonis: Ajutine liikluskorraldusskeem	Joonis nr : 1 - (2)
			Tellija: Enertek OÜ		Mootkava

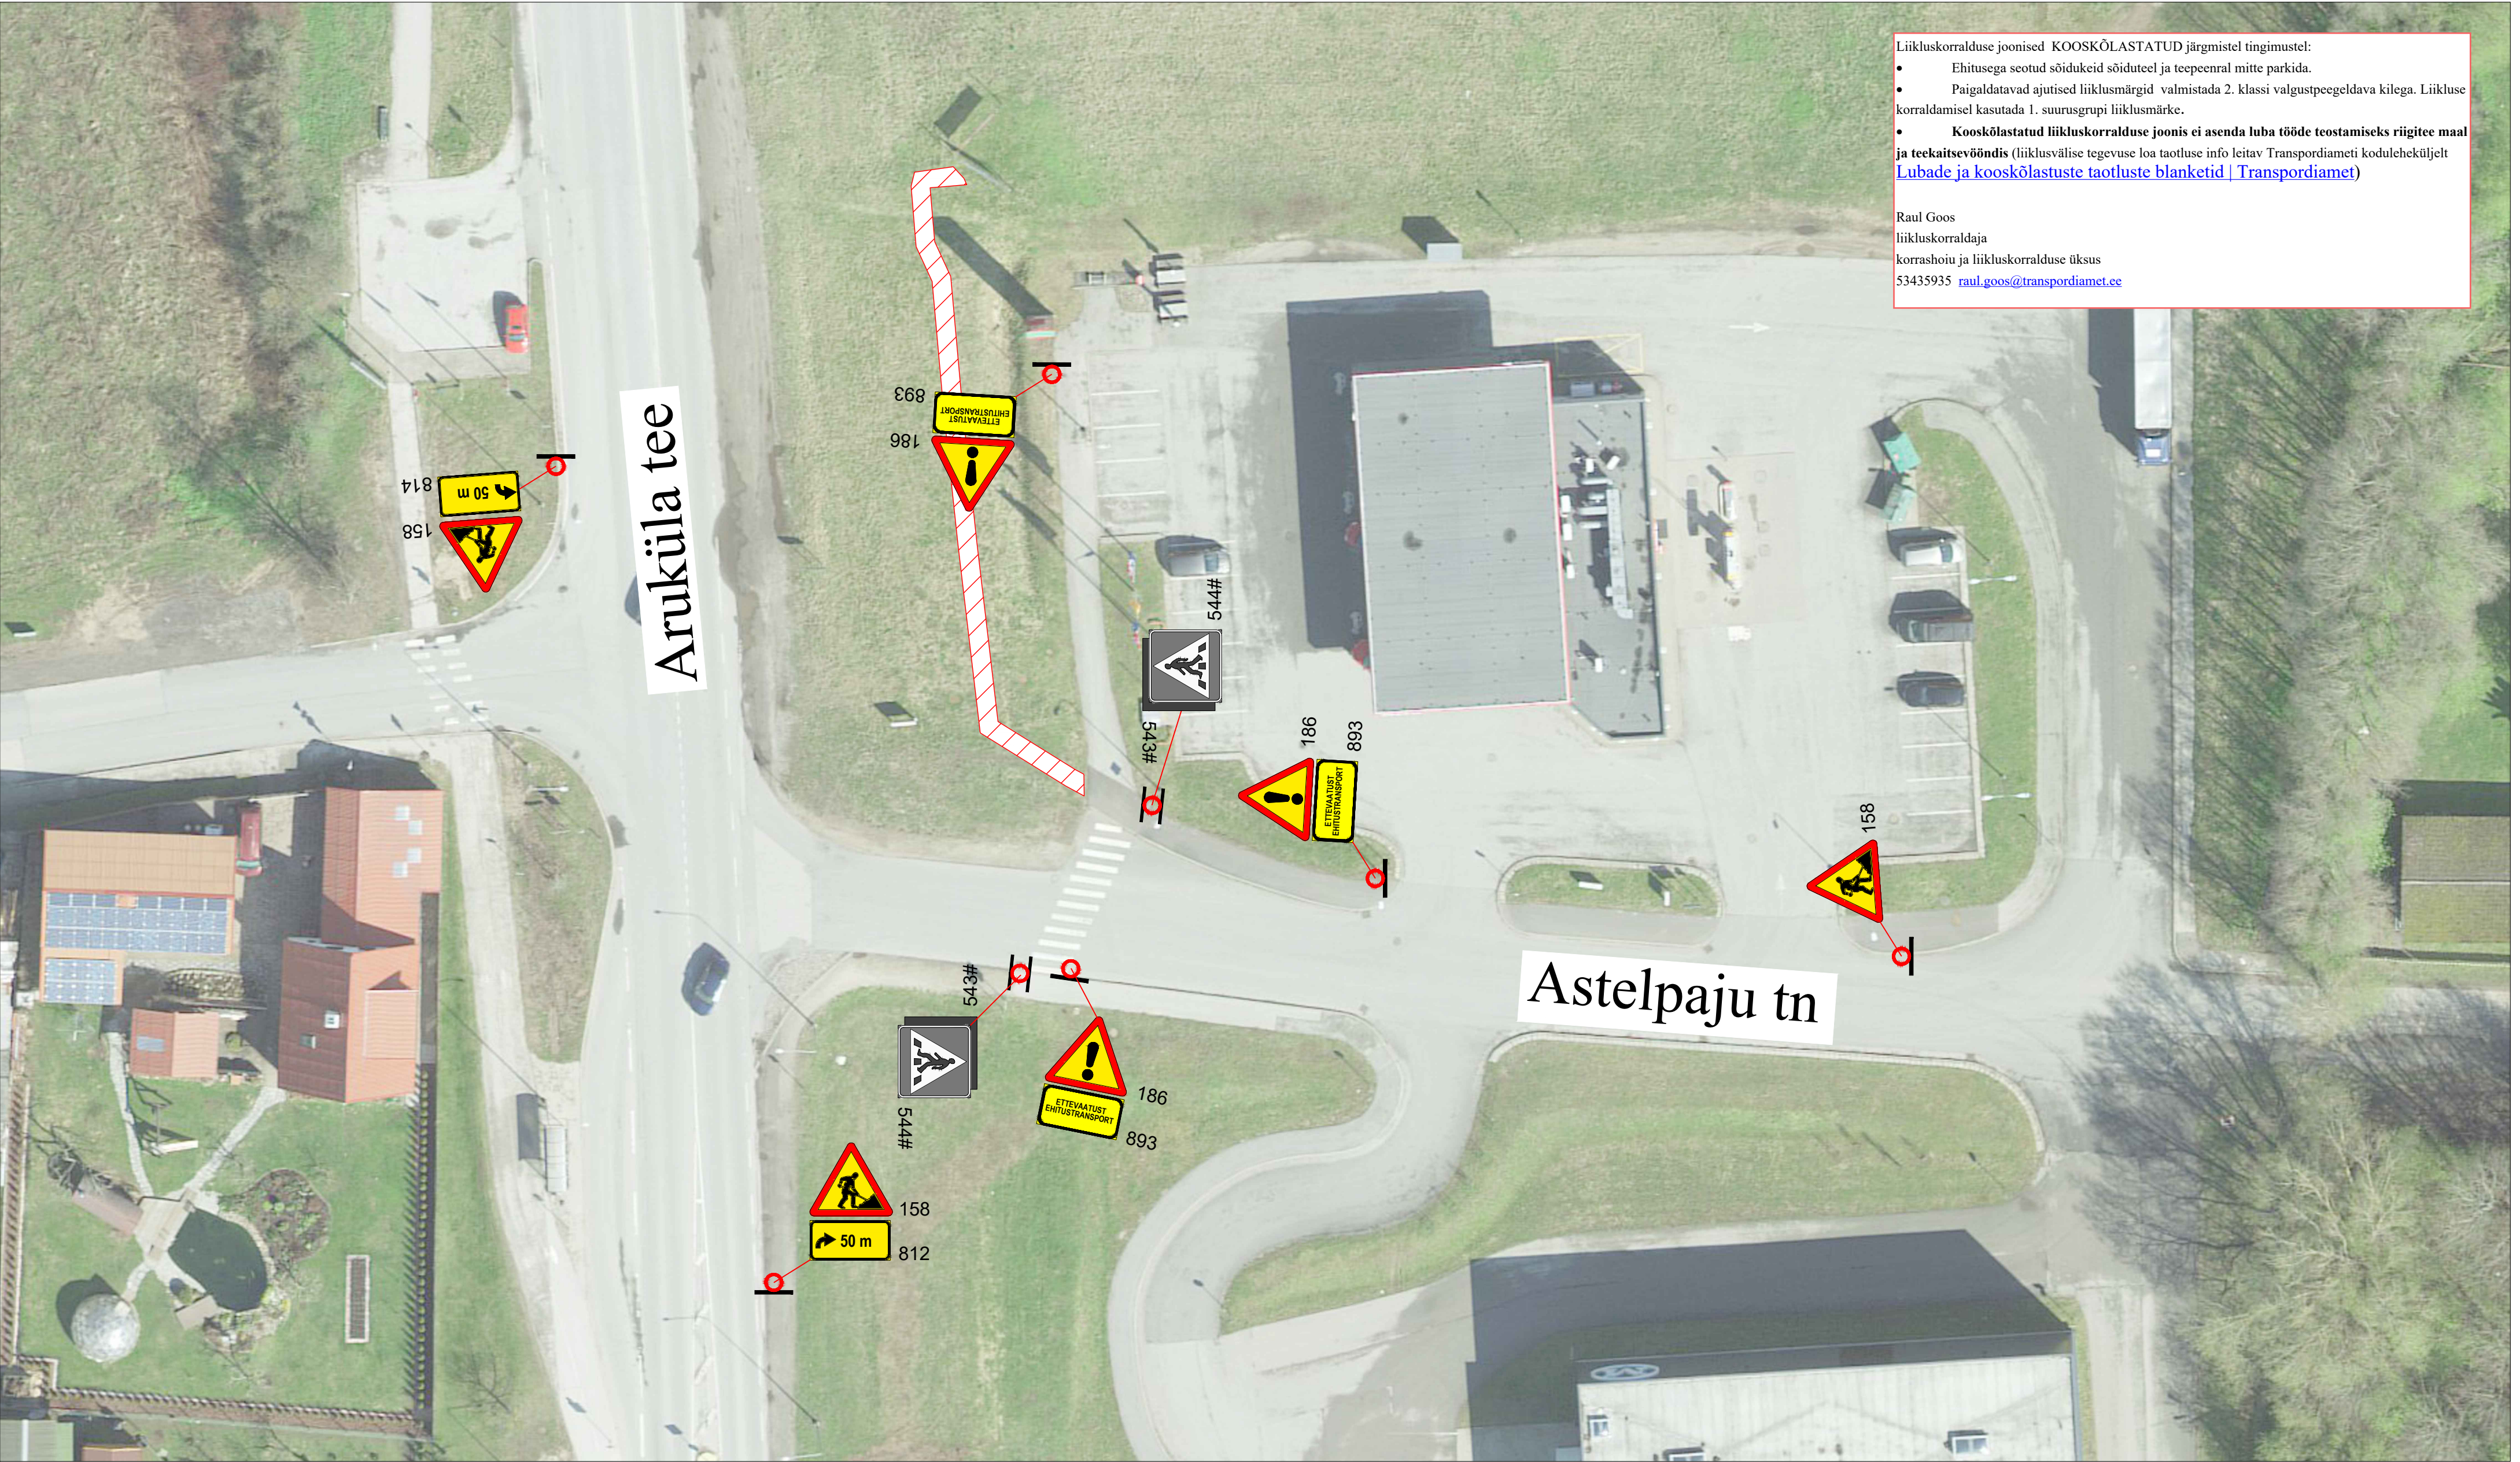

Liikluskorralduse joonised KOOSKÖLASTATUD järgmistel tingimustel:

- Ehitusega seotud sõidukeid sõiduteel ja teepenral mitte parkida.
- Paigaldatavad ajutised liiklusemärgid valmistada 2. klassi valgustpeegeldava kilega. Liikluse korraldamisel kasutada 1. suurusrupi liiklusemäärke.
- Kooskõlastatud liikluskorralduse joonis ei asenda luba tööde teostamiseks riigitee maal ja teekaitsevööndis (liiklusvälise tegevuse loa taotluse info leitav Transpordiameti koduleheküljelt [Lubade ja kooskõlastuste taotluste blanketid](#) | [Transpordiamet](#))

Raul Goos
liikluskorraldaja
korrashoiu ja liikluskorralduse üksus
53435935 raul.goos@transpordiamet.ee

Märkused:

- Muud olemasolevad liiklusemärgid, mis lähevad vastuollu antud ajutise ehitusaegse liiklusskeemiga, tuleb kinni katta.
- Vajadusel korrigeerida liiklusskeem tööetapil olukorra kohaseks.
- Vajadusel lisada objektile täiendavaid liiklusemäärke.
- Ajutised ehitusaegsed liiklusemärgid tuleb paigaldada nii, et nad on liiklejale üheselt mõistetavad ja arusaadavad.
- Tagada kogu ehitustööde vältel ajutiste liiklusemärkide püstitolek ja loetavus.
- Joonist lugeda märgitud numbrite järgi.

LEPPEMÄRGID			 Tähe põik 8, Kambja vald, Tartu maakond Telefon: +372 5248 400 E-post: info@lounaliiklus.ee	Projekti nimetus: Digitaalse reklaamtahvli elektriliitumine	Kuupäev 27.08.2026
	Töötsoon	 Paigaldatav ajutine liiklusemärk		Objekti asukoht: Astelpaju tänav, Raadi alev	Töö nr: 265/26
	Märgid 686a/686b	 Olemasolev liiklusemärk	Koostas: Indrek Vähi	Joonis: Ajutine liikluskorraldusskeem	Joonis nr : 2 - (2)
			Tellijä: Enertek OÜ		Möötkava