

LEPPEMÄRGID

Misso metskond 3 91701:001:039	Katastriüksuse nimetus, tunnus ja piir ○ ① Tabina V uuringuruumi teenindusala piir, piiripunkt ja piiripunkti number Mäeeraldise piir Mäeeraldise teenindusmaa piir Varuploki piir Maardla piir Maantee kaitsevöönd Kavandatud uuringupunkti orienteeruv asukoht	
---	--	---

VARASEMAD UURINGUD

The diagram consists of three vertically stacked entries, each with a colored circle on the left and text on the right. The first entry has a green circle, the second a pink circle, and the third a blue circle. The text for each entry describes a research point and its corresponding year and reference.


Research Point	Year	Reference
PA-48	1972	aastal rajatud uuringupunktid (Käापakaust, 1972)
PA-339	1976	aastal rajatud uuringupunkt (EGF 3394)
5422_3191	2008	aastal rajatud uuringupunktid (EGF 8022)

TABINA V UURINGURUUMI TEENINDUSALA PII RIPUNKTIDE KOORDINAADID		
PIIRIPUNKTI NR	KOORDINAADID	
	X	Y
I lahustükk		
1	6413660.00	694327.00
2	6413287.00	694327.00
3	6413270.00	693944.00
4	6413185.00	693864.00
5	6413185.00	693414.00
6	6413432.00	693651.00
7	6413660.00	694117.00
II lahustükk		
8	6411686.00	695440.00
9	6411264.00	695654.00
10	6410895.00	695370.00
11	6410882.00	695120.00
12	6411104.00	695014.00

Tabina V uuringuruumi teenindusala
pindala on 53,40 ha

VARASEMALT RAJATUD UURINGUPUNKTIDE ANDMED			
Uuringupunkti nr	Suudme abs kõrgus, m	Katendi paksus, m	Kasuliku kihi paksus, m
1972. aasta puuraugud (Kääpakaust, 1972)			
PA-46	90,15	0,1	1,4+
PA-48	90,15	0,1	1,4+
PA-50	88,65	0,1	1,4+
1976. aasta puurauk (EGF 3394)			
PA-339	85,75	0,5	8,0
2008. aasta vaatluspunktid (EGF 8022)			
5422_3191	88,65	0,1	0,8+
5422_3192	85,15	0,1	0,8+

 Kobras OÜ Riia 35 www.kobras.ee tel 7300 310 Tartu 50410 kobras@kobras.ee	Tõs tellija					
	SKP INVEST OÜ					
	Tõs nimetus					
PÕLVAMAA VÕRU VALD SUTTE KÜLA						
TABINA V UURINGURUUMI GEOLOOGILISE UURINGU LOA TAOTLUS						
Koostanud Peeter Lillak /aikjijastatud digitaalselt/ kutsetunnistus nr 241945 Koostanud Tanel Mäper /aikjijastatud digitaalselt/ kutsetunnistus nr 176863						
Joonise nimetus UURINGURUUMI TEENINDUSALA PLAAN						
Kuupäev	Läis nr	Läisid	Mõõtkava	Tõs nr		
10.2026	1	2	1:2000	2026-251		

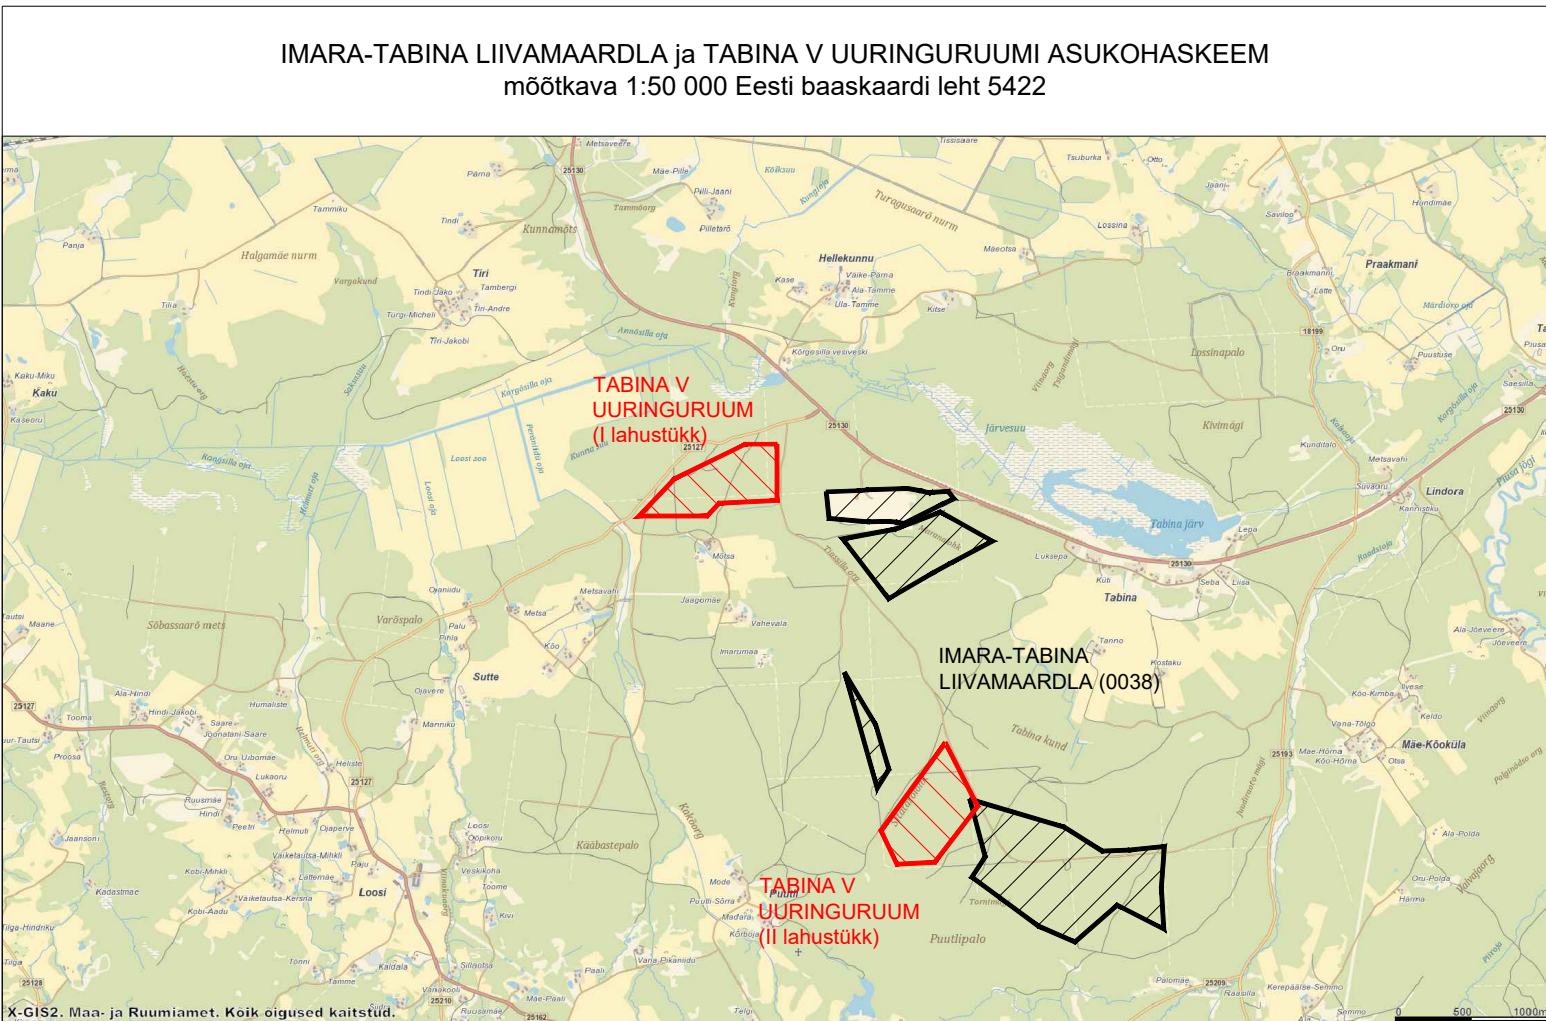

TABINA V UURINGURUUMI TEENINDUSALA PIIRIPUNKTIDE KOORDINAADID		
PIIRIPUNKTI NR	KOORDINAADID	
	X	Y
I lahustükk		
1	6413660.00	694327.00
2	6413287.00	694327.00
3	6413270.00	693944.00
4	6413185.00	693864.00
5	6413185.00	693414.00
6	6413432.00	693651.00
7	6413660.00	694117.00
II lahustükk		
8	6411686.00	695440.00
9	6411264.00	695654.00
10	6410895.00	695370.00
11	6410882.00	695120.00
12	6411104.00	695014.00

Tabina V uuringuruumi teenindusala
pindala on 53,40 ha

VARASEMALT RAJATUD UURINGUPUNKTIDE ANDMED			
Uuringupunkti nr	Suudme abs kõrgus, m	Katendi paksus, m	Kasuliku kihi paksus, m
1976. aasta puuraugud (EGF 3394)			
PA-283	125,15	0,4	16,0+
PA-284	145,15	0,8	15,7+
PA-368	129,65	0,4	17,6+
PA-369	115,15	0,1	1,6
PA-370	127,65	0,1	17,9+
PA-371	140,15	0,1	17,9+
PA-451	140,15	0,1	25,4+
PA-452	140,15	0,1	25,4+
PA-453	127,15	0,1	23,9+
PA-454	113,15	0,1	5,9
PA-455	116,15	0,1	0,9

LEPPEMÄRGID

Misso metskond 3
91701:001:0397

Katastriüksuse nimetus, tunnus ja piir


Tabina V uuringuruumi teenindusala piir, piiripunkt ja
piiripunkti number

Varuploki piir

Maardla piir

III kaitsekategooria liigi elupaik

Kavandatud uuringupunkti orienteeruv asukoht

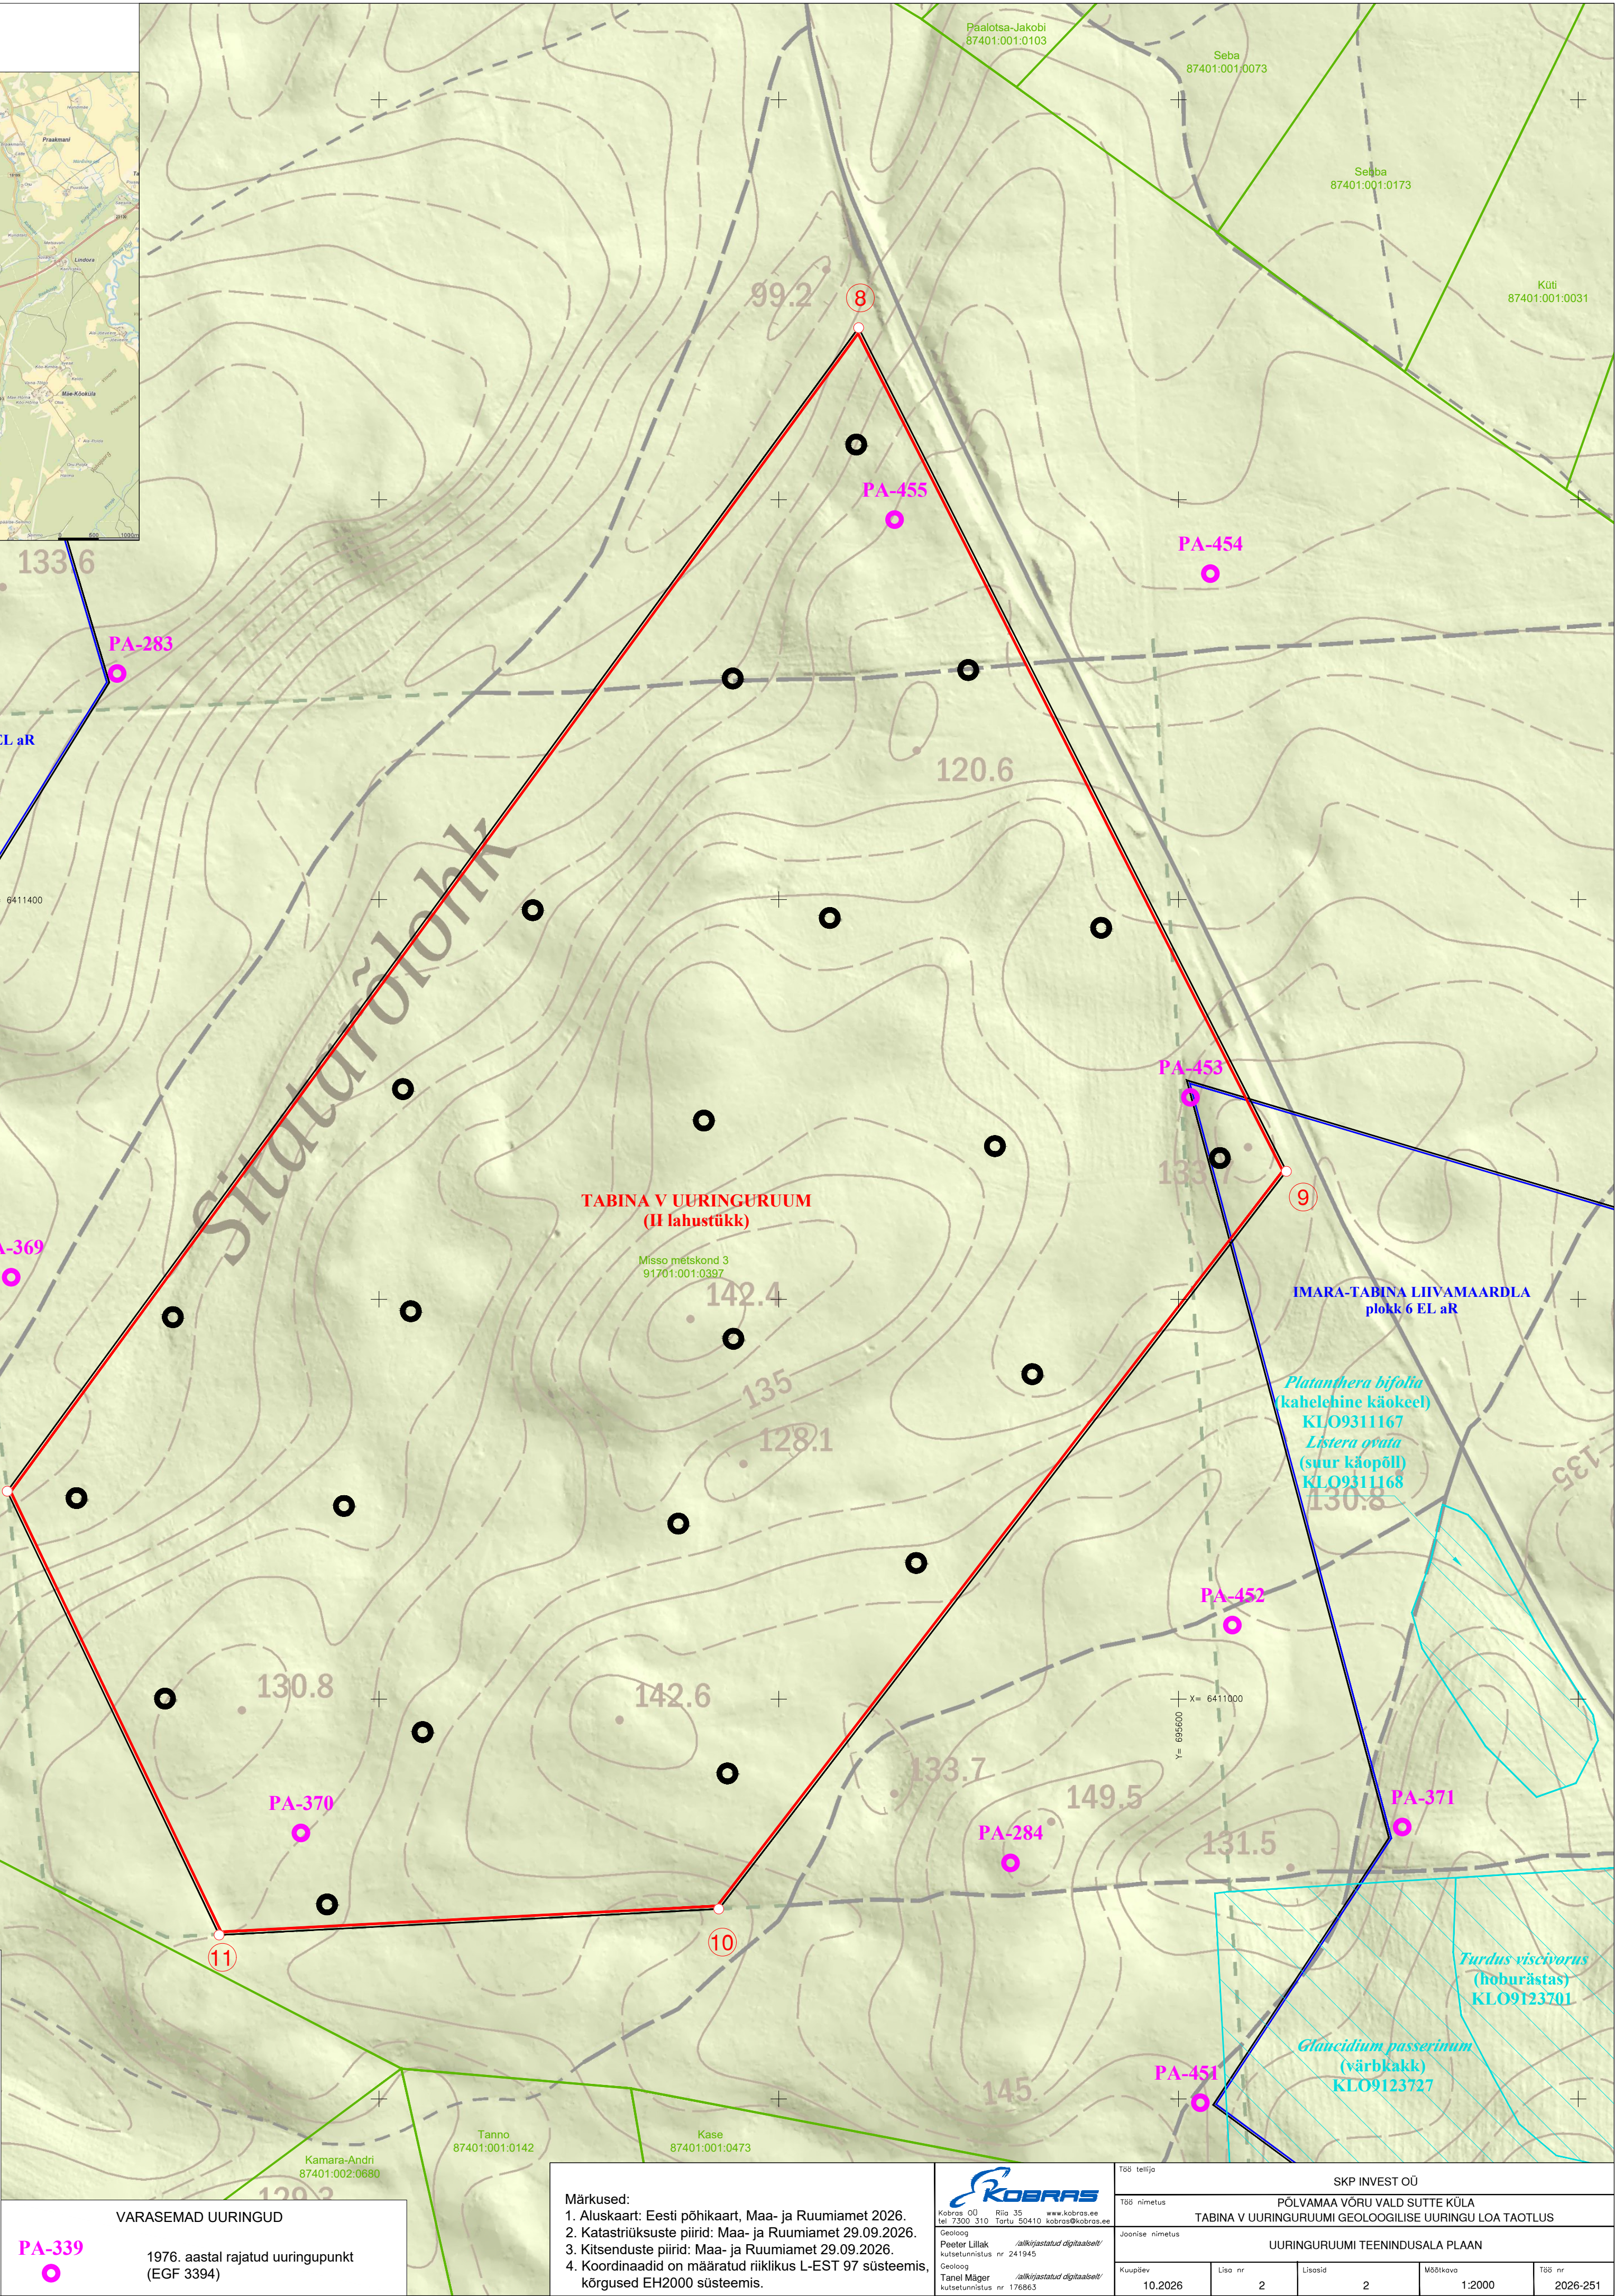

VARASEMAD UURINGUD	
PA-339	1976. aastal rajatud uuringupunkt (EGF 3394)

Märkused:

- Aluskaart: Eesti põhikaart, Maa- ja Ruumiamet 2026.
- Katastriüksuste piirid: Maa- ja Ruumiamet 29.09.2026.
- Kitsenduste piirid: Maa- ja Ruumiamet 29.09.2026.
- Koordinaadid on määratud riiklikus L-EST 97 süsteemis, kõrgused EH2000 süsteemis.

Kobras OÜ Riig 35 www.kobras.ee
Tel 7300 310 Tartu 50410 kobras@kobras.ee

Geoloog Peeter Lillak
alkijastatud digitaalselt
kutselunnistus nr 241945

Geoloog Tanel Mägi
alkijastatud digitaalselt
kutselunnistus nr 176663

Töö tellija SKP INVEST OÜ

Töö nimetus PÕLVAMAA VÕRU VALD SUTTE KÜLA
TABINA V UURINGURUUMI GEOLOOGILISE UURINGU LOA TAOTLUS

Joonise nimetus UURINGURUUMI TEENINDUSALA PLAAN

Kuupäev	Lisa nr	Uraadid	Mõõtkava	Töö nr
10.2026	2	2	1:2000	2026-251