


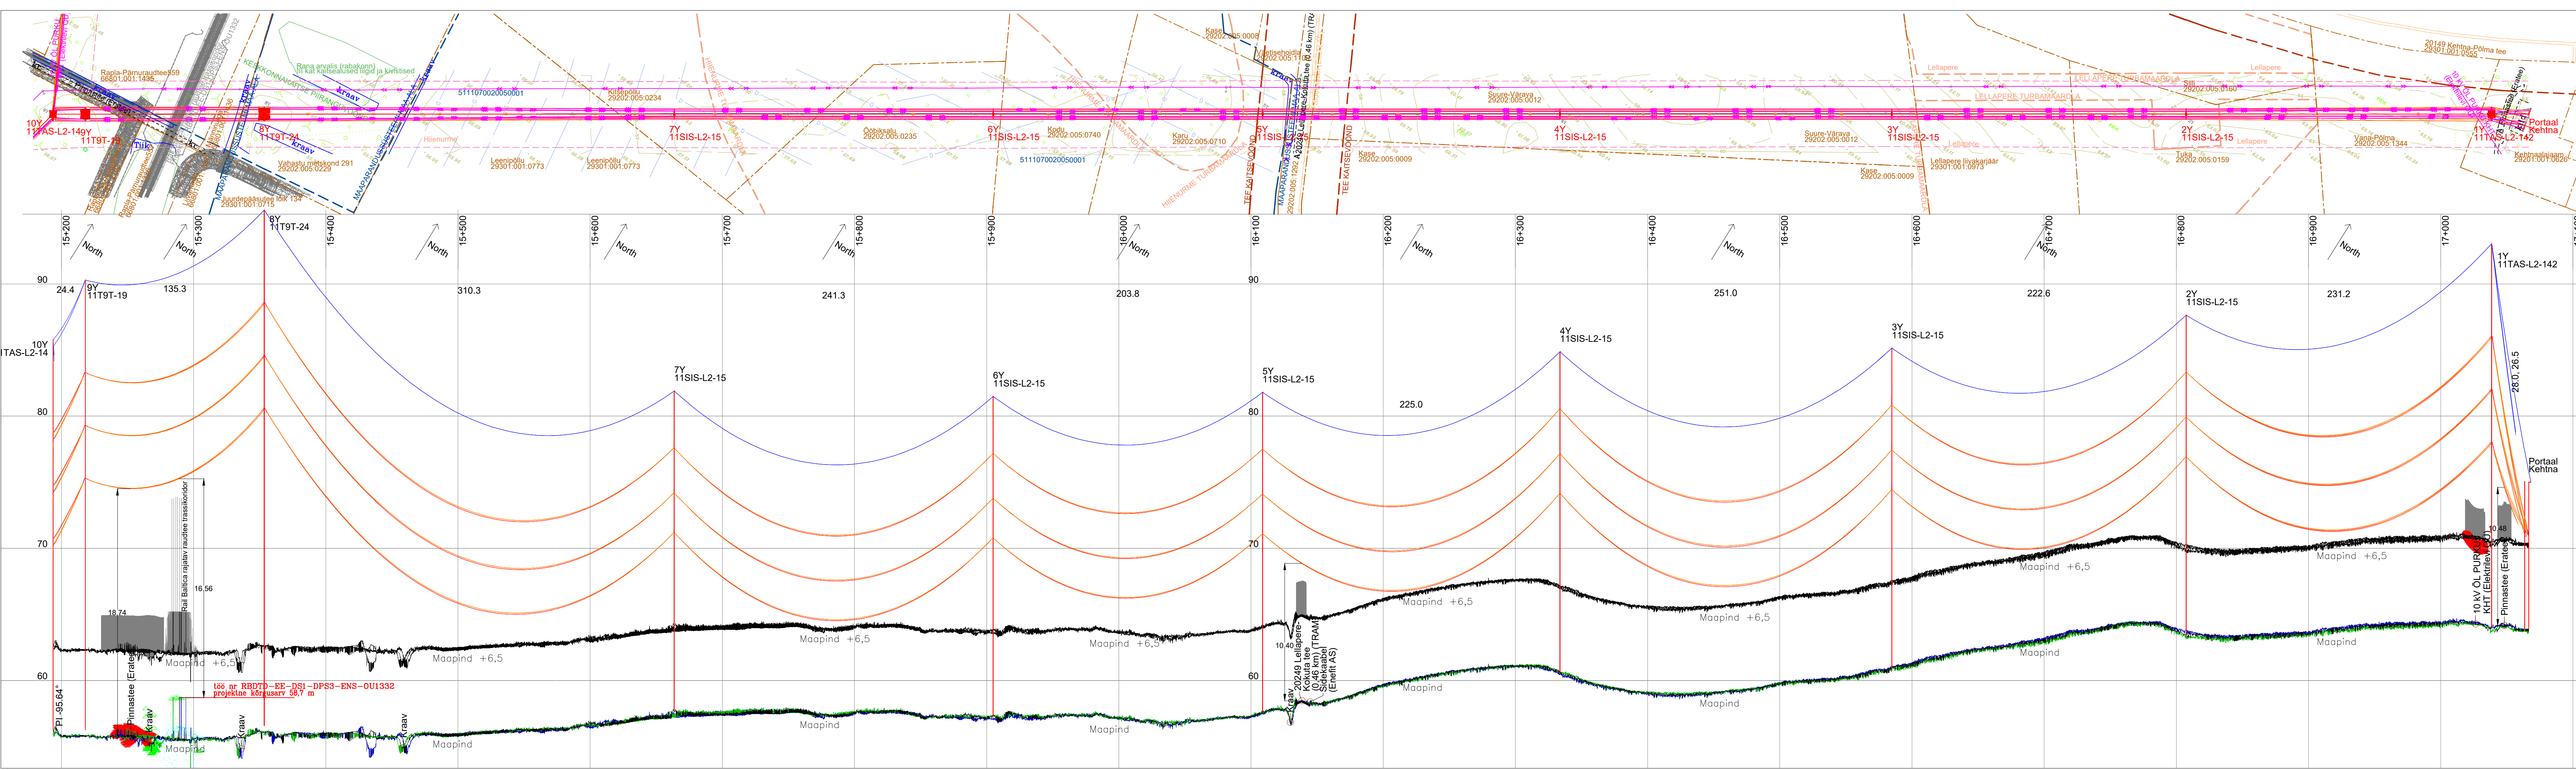

- Tingnärjdi:
- Projekteeritud 110 kV õhuliini telgjoon
- Proj. 110 kV õhuliini kaitsevöönd
(kaitsevööndi laius 25+25 m
liini teljest mõlemale poole)
- Projekteeritud mastid
- Katastriüksiste piirid
- Veekogu ehituskeeluvöönd
- Maaparandussüsteemi maa-ala
- Keskonnakaitse piiranguvöönd
- Tee kaitsevöönd
- Muinsuskaitse piiranguvöönd

- 2x242-AL1/39-ST1A t=+80 °C
- 1x 402-AL1/52-ST1A t=+80 °C
- OPGW t=+40 °C

- Märkused:
- Visangus 8Y-9Y ristumine ehitatava Rail Baltic raudteega.
 - Mastide ja raudtee kõrgused Enersense AS töö RBDTD-EE-DS1-DPS3_ENS_OU1332

Muudatus	Lehed	Kuupäev	Muudatuse sisu	Projekteeris	Kontrollis
elering ENERGIA ERIK			enersense	Projekteeris/Kuupäev T.Poll/02.04.2026	Kontrollis/Kuupäev
Objekt			110 kV õhuliinide L130B, L131A, L132C, L132A, L020, L025 ja L134B rekonstrueerimine 110 kV õhuliin L025 Rapla – Kehtna	Keskkoostas Joonistas	
Joonise nimi			Õhuliini pikiprofilil lõigul mast 10Y - Kehtna AJ	Mõõtkava 1.2000/200	
Projekti number		ISaadiumi	Joonise number	Muudatus	Leht
KPL2508K6		PP	AS-6-01-011	----	