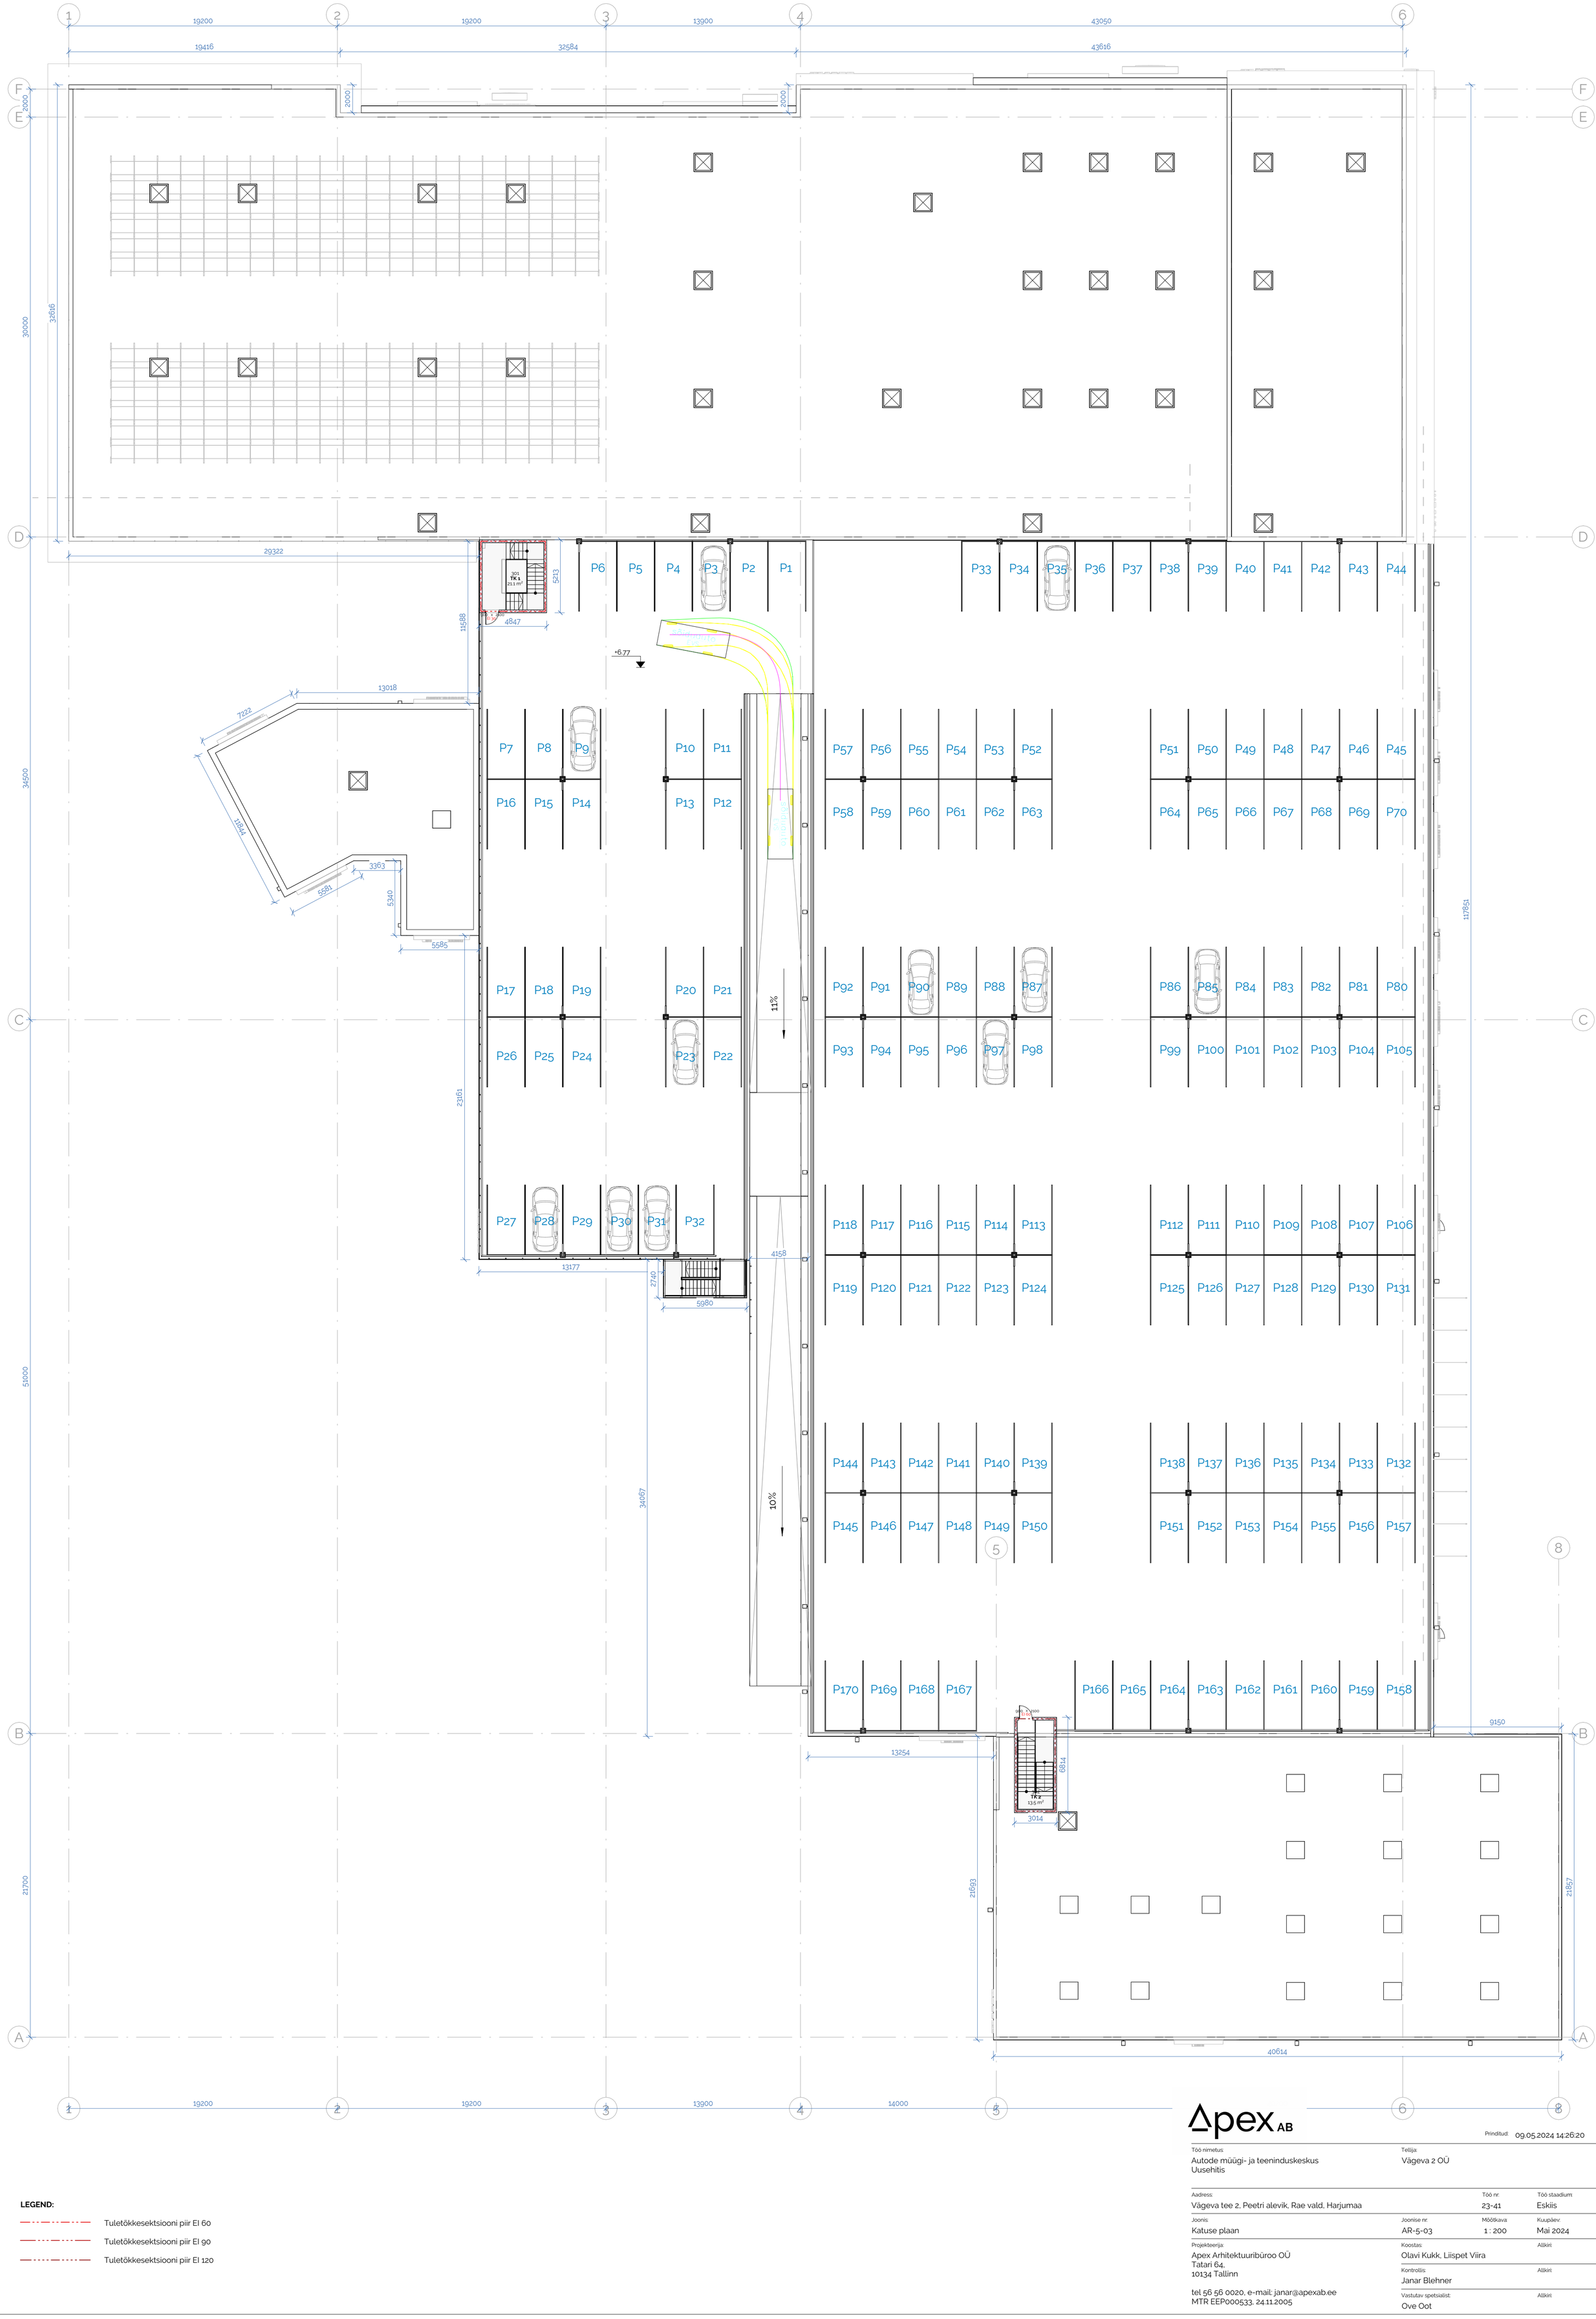

LEGEND:

- Tuletõkkesektsiooni piir EI 60
- Tuletõkkesektsiooni piir EI 90
- Tuletõkkesektsiooni piir EI 120

Apex AB

Prinditud: 09.05.2024 14:26:20

Töö nimetus: Autode müügi- ja teeninduskeskus Uusehitis	Tellija: Vägeva 2 OÜ
Aadress: Vägeva tee 2, Peetri alevik, Rae vald, Harjumaa	Töö nr: 23-41 / Töö staadium: Eskiis
Joonis: Katuse plaan	Joonise nr: AR-5-03 / Mõõtkava: 1 : 200 / Kuupäev: Mai 2024
Projekteerija: Apex Arhitektuuribüroo OÜ Tatari 64, 10134 Tallinn tel 56 56 0020, e-mail: janar@apexab.ee MTR EEP000533, 24.11.2005	Koostas: Olavi Kukk, Liispet Viira / Allkiri: Kontrollis: Janar Blehner / Allkiri: Vastutav spetsialist: Ove Oot / Allkiri: