


1 : 200

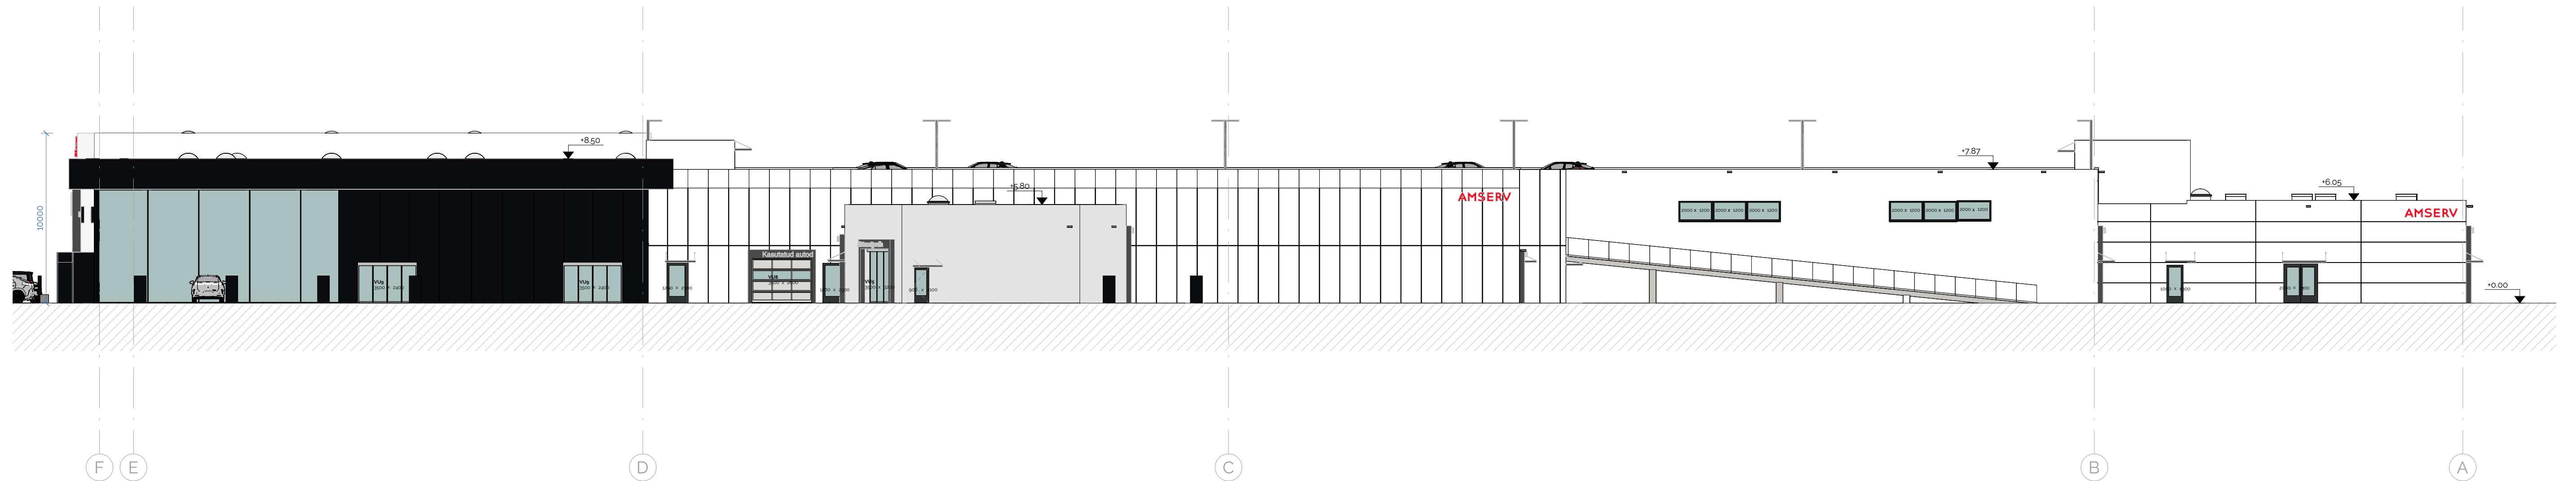

1 : 200



**Δpex<sub>AB</sub>**

nditud: 09.05.2024 14:30:54

Töö nimetus  
Autode müügi- ja teeninduskeskus  
Uusehitis

Tellijä:  
Vägeva 2 OÜ

Address:  
Vägeva tee 2, Peetri alevik, Rae vald, Harjumaa

Õõ nr:	Töö staadium:
3-41	Eskiis

Joonis:  
Vaade idast, läänest

Joonise nr.  
AR-6-02

Kuupäev:  
Mai 2024

Projekteerija:  
Apex Arhitektuuribüroo OÜ  
Tatari 64,  
10134 Tallinn

Koostas:  
Olavi Kukk, Liispet Viira

Kontrollis:  
Janar Blehner

tel 56 56 0020, e-mail: janar@apexab.ee  
MTR EEP000533, 24.11.2005

Vastutav spetsialist:  
Ove Oot