



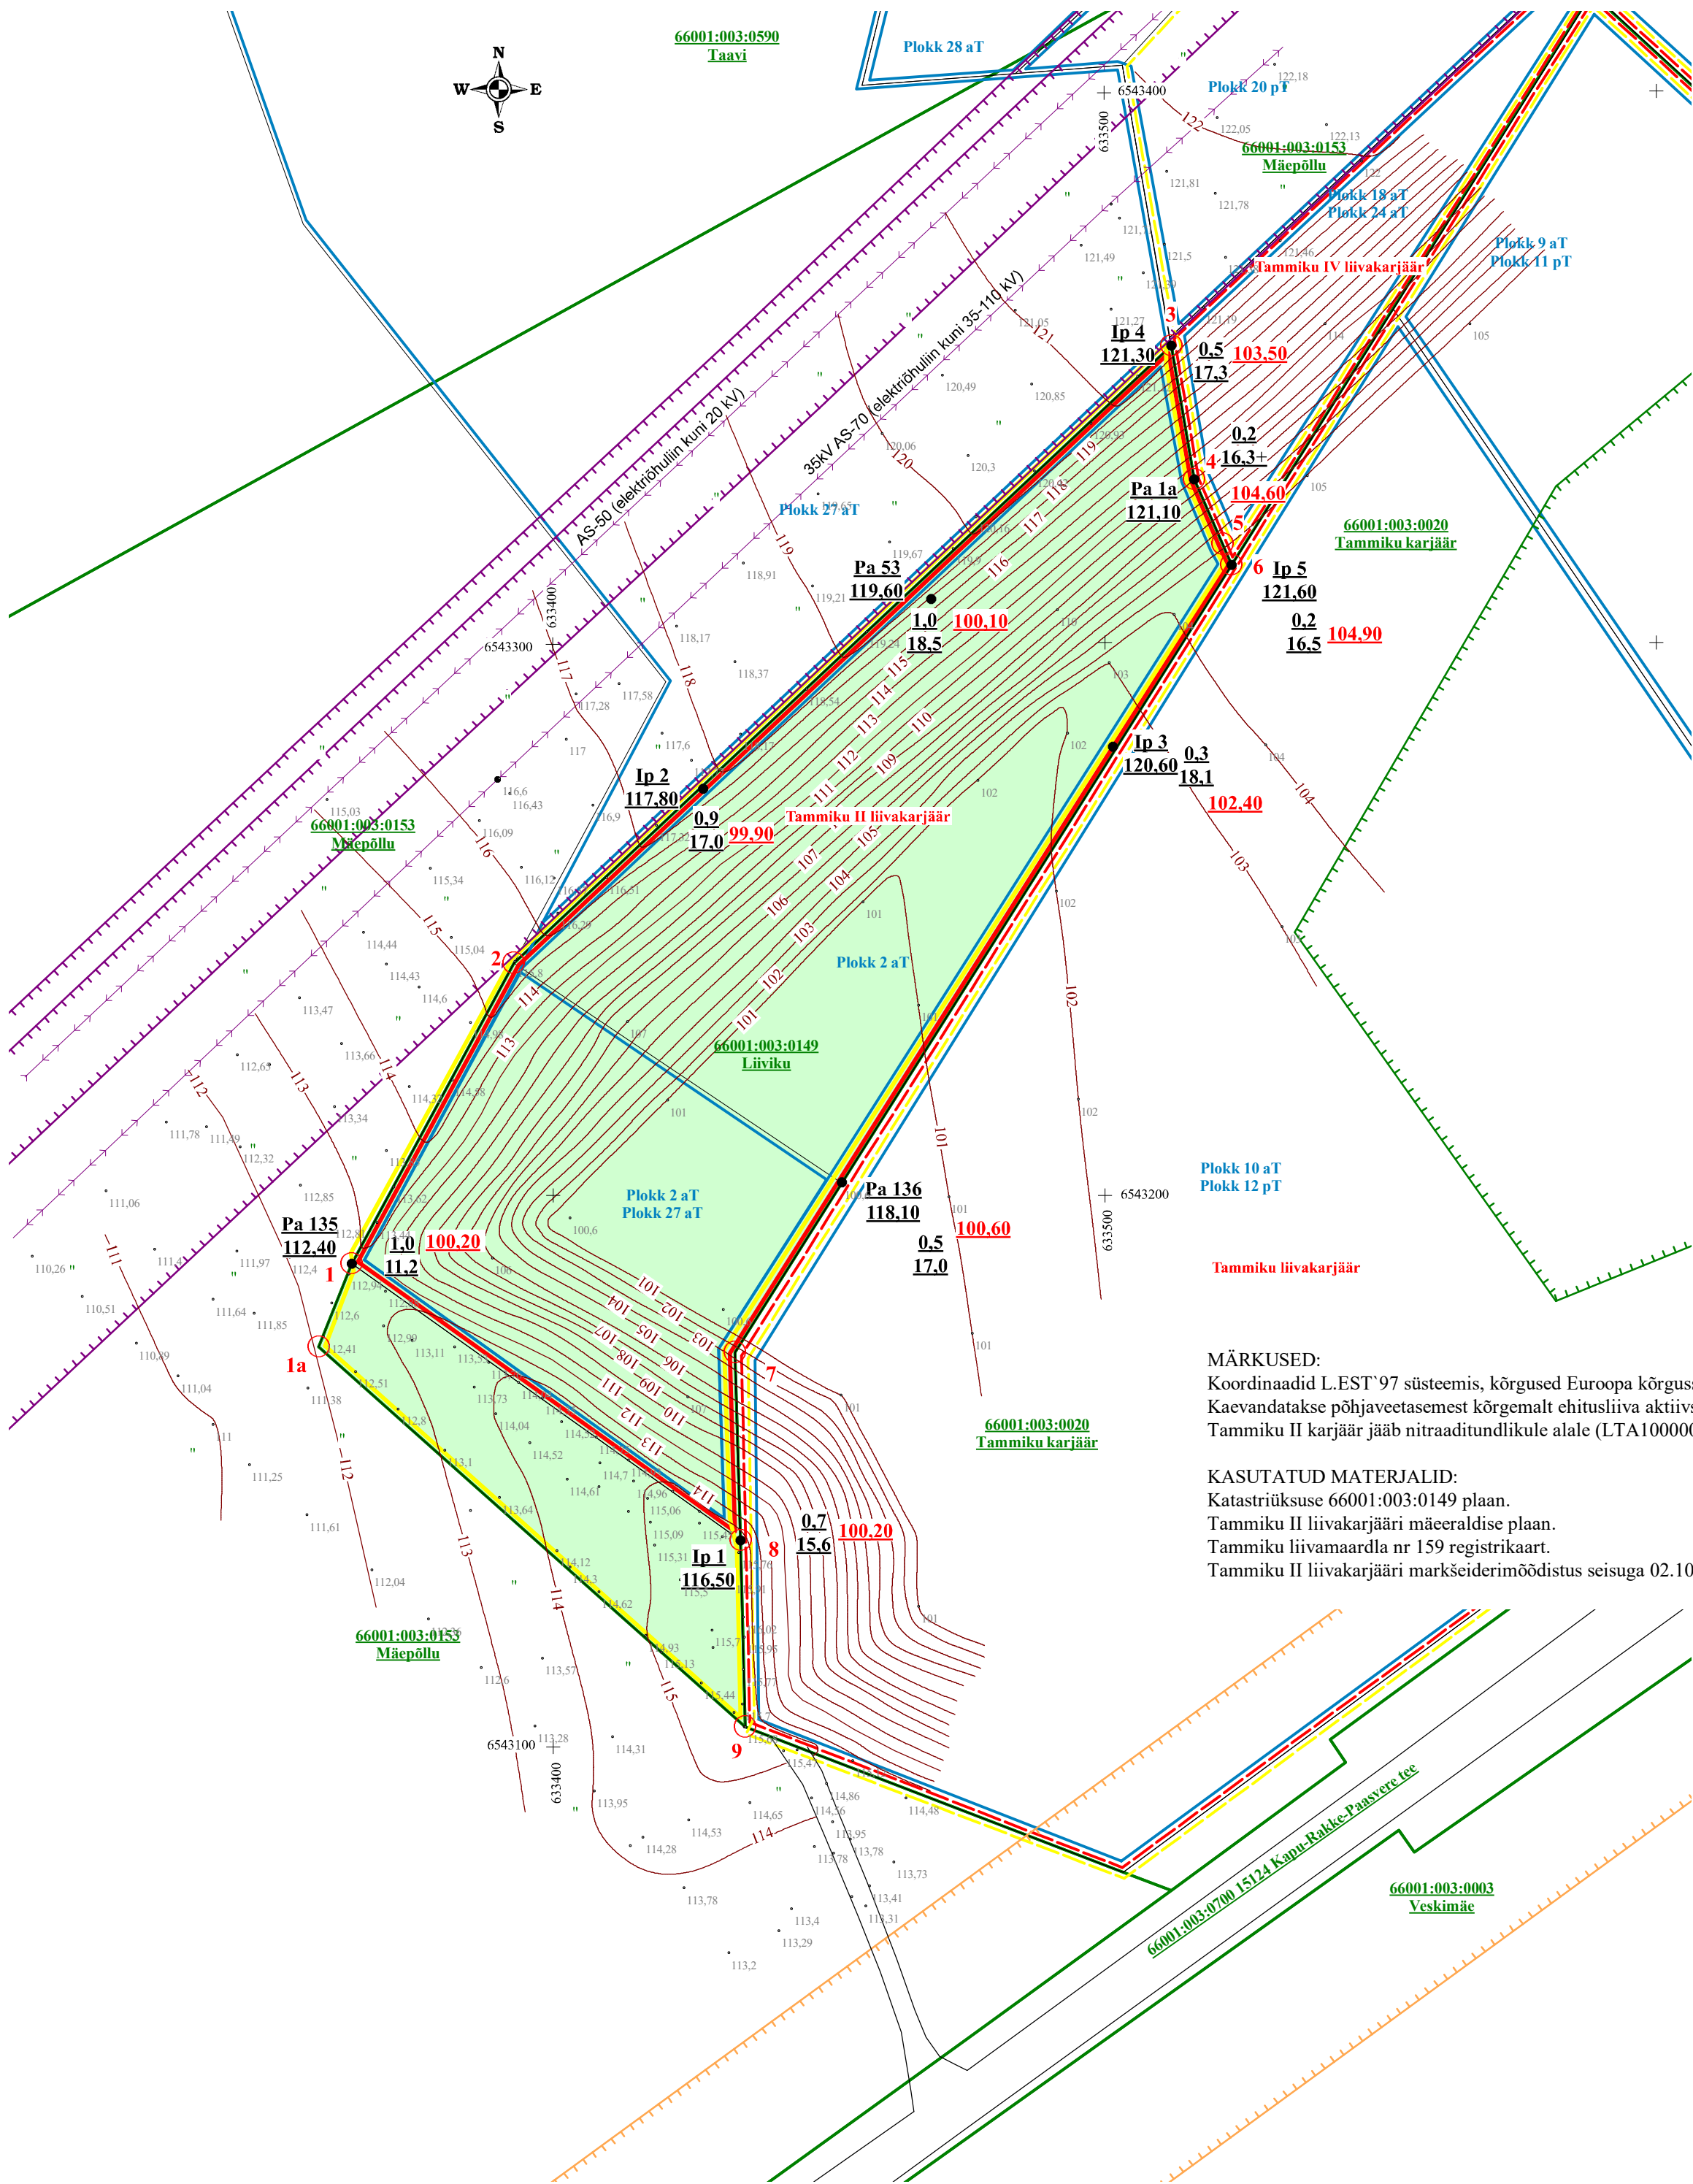

Tammiku II liivakarjääri määraldise nurgapunktid koordinaadid L-EST 97, m		
Punkt	X, L-EST 97	Y, L-EST 97
1	6543187.51	633363.45
2	6543241.96	633392.91
3	6543353.84	633512.07
4	6543329.68	633516.21
5	6543317.92	633521.34
6	6543314.12	633523.00
7	6543171.45	633432.96
8	6543137.36	633433.96
Pindala 1,23 ha		

Tammiku II liivakarjääri määraldise teenindusmaa nurgapunktid koordinaadid L-EST 97, m		
Punkt	X, L-EST 97	Y, L-EST 97
1a	6543172.45	633357.49
1	6543187.51	633363.45
2	6543241.96	633392.91
3	6543353.84	633512.07
4	6543329.68	633516.21
5	6543317.92	633521.34
6	6543314.12	633523.00
7	6543171.45	633432.96
8	6543137.36	633433.96
9	6543103.60	633434.78
Pindala 1,42 ha		

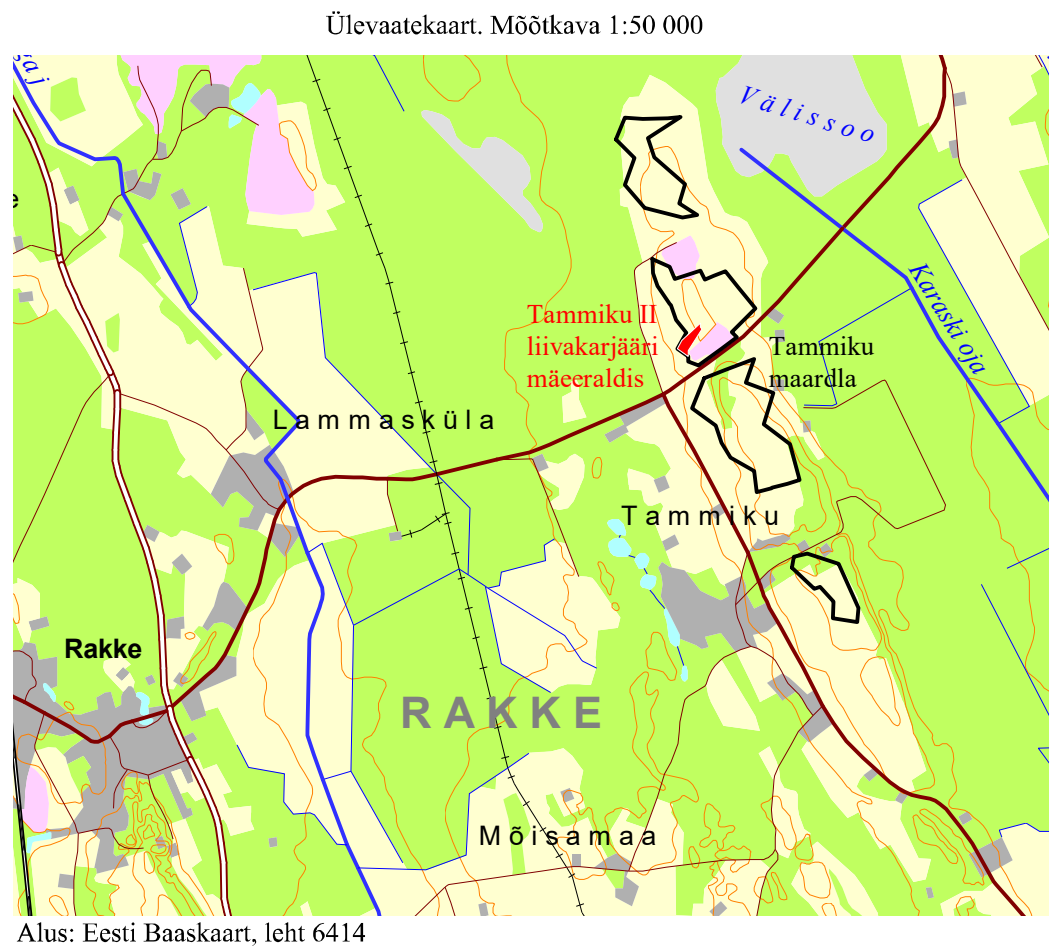

LEPPEMÄRGID

Puurauk, nr	Pa 135	1.0	100.20	Kattekiht, m	Kasuliku kihi lamami
Suudme abs. kõrgus, m	112.40	11.2	100.20	Kasulik kiht, m	abs. kõrgus, m
Interpolatsioonipunkt, nr	Ip 1	0.7	100.20	Kattekiht, m	Kasuliku kihi lamami
Maapinna abs. kõrgus, m	116.50	15.6	100.20	Kasulik kiht, m	abs. kõrgus, m
Tammiku II liivakarjääri määraldise piir, nurgapunkt, nr					
Tammiku II liivakarjääri määraldise teenindusmaa piir, nurgapunkt, nr					
Aktiivse tarbevaru (aT), aktiivse reservvaru (aR) ja passiivse tarbevaru (pT) kontuur					
Maaüksuse piir, tunnus, nimi					
Maapinna samakõrgusjoon, abs. kõrgus, m					
Tammiku liivakarjääri ja Tammiku IV liivakarjääri määraldise piir					
Tammiku liivakarjääri ja Tammiku IV liivakarjääri määraldise teenindusmaa piir					
Metsamaaks korratatav ala (1,42 ha) Tammiku II liivakarjääri määraldisel ja teenindusmaal.					

MÄRKUSED:
Koordinaadid L-EST 97 süsteemis, kõrgused Euroopa kõrgussüsteemis (EH2000).
Kaevandatakse põhjaveetasemest kõrgemalt ehitusliiva aktiivse tarbevaru 2. plokist.
Tammiku II karjäär jääb nitraatitudnikule alale (LTA1000001).

KASUTATUD MATERJALID:
Katastriüksuse 66001:003:0149 plaan.
Tammiku II liivakarjääri määraldise plaan.
Tammiku liivamaardla nr 159 registrikaart.
Tammiku II liivakarjääri markseiderimöödistus seisuga 02.10.2022. Maavarauuringud OÜ.

TAMMIKU II LIIVAKARJÄÄRI KORRASTATUD MAA PLAAN M 1:1000		Graafiline lisa 3
Töö:	Tammiku II liivakarjääri kaevandamise loa pikendamise taotlus	Töö nr 25-915
Asukoht:	Lääne-Viru maakond, Väike-Maarja vald, Tammiku liivamaardla	0 10 20 40 m
Tellija:	SANDPIT OÜ Mäe tn 7, Põltsamaa linn, Põltsamaa vald, Jõgevamaa 48105, e-mail: mart@moreen.ee, tel. 5287120	Tellija esindaja: Märt Maurer
MAAVARAUURINGUD OÜ Reg. nr 14346587 Liiva 41, 50303, Tartu		Detsember 2025
Koostas ja toimetas:	geoloog Ranek Rohtla, e-mail: ranekrohtla@gmail.com, tel. 5071545	/allkirjastatud digitaalselt/