


Leht 3

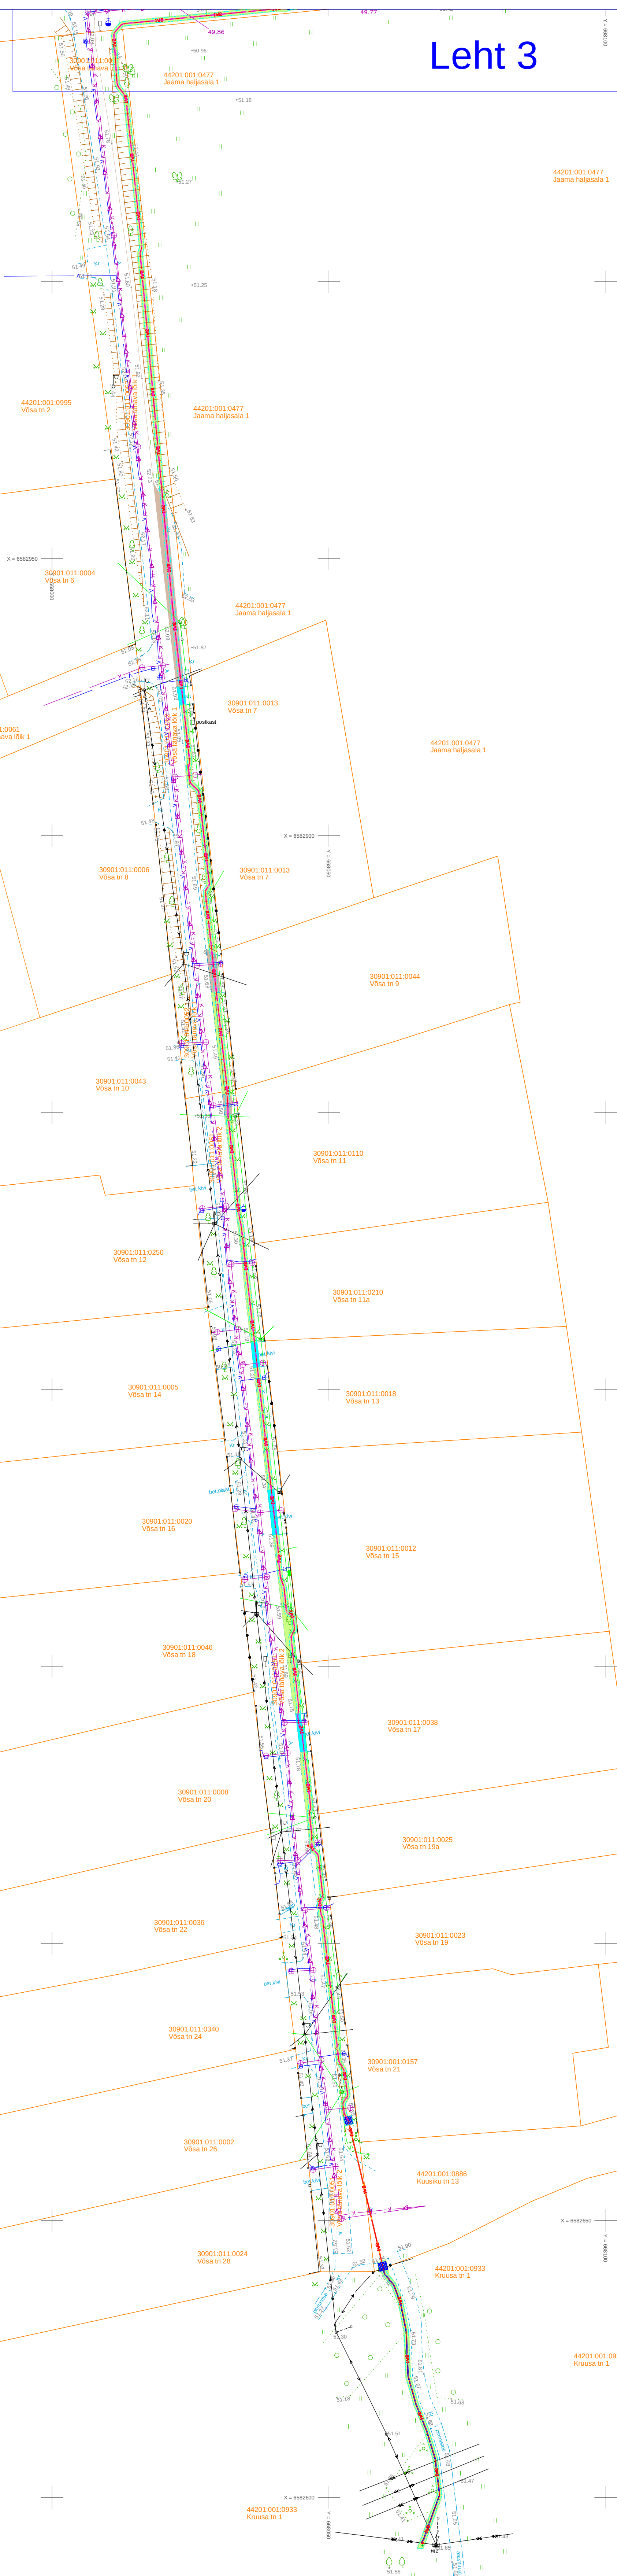

Projekt Kiviõli raudteejaam kinnistu peakatsme nimivoolu suurendamine. Kiviõli linn. Lügause vald. Ida-Viru.				Tellija Elektrilevi OÜ	
 LEONHARD WEISS E-post: estonia@leonhard-weiss.com Telefon: +372 601 2285 Registrikood: 12083348	Joonis	Katete taastamine			Joonise nr LC3789-6
	Projekteeris	Jelena Laidoner	29.08.2025		Mõõtkaava M 1:500
	Kontrollis	Andrei Laidoner	29.08.2025	53 483 985	Staadium Tööprojekt
					Keel EST
					Leht 2
					Lehti 4