


39201:001:0143
Taoma

Edasi vt.
Leht 8

39201:001:0306
Pääsukese

39201:001:0990
Putkaste metskond 16

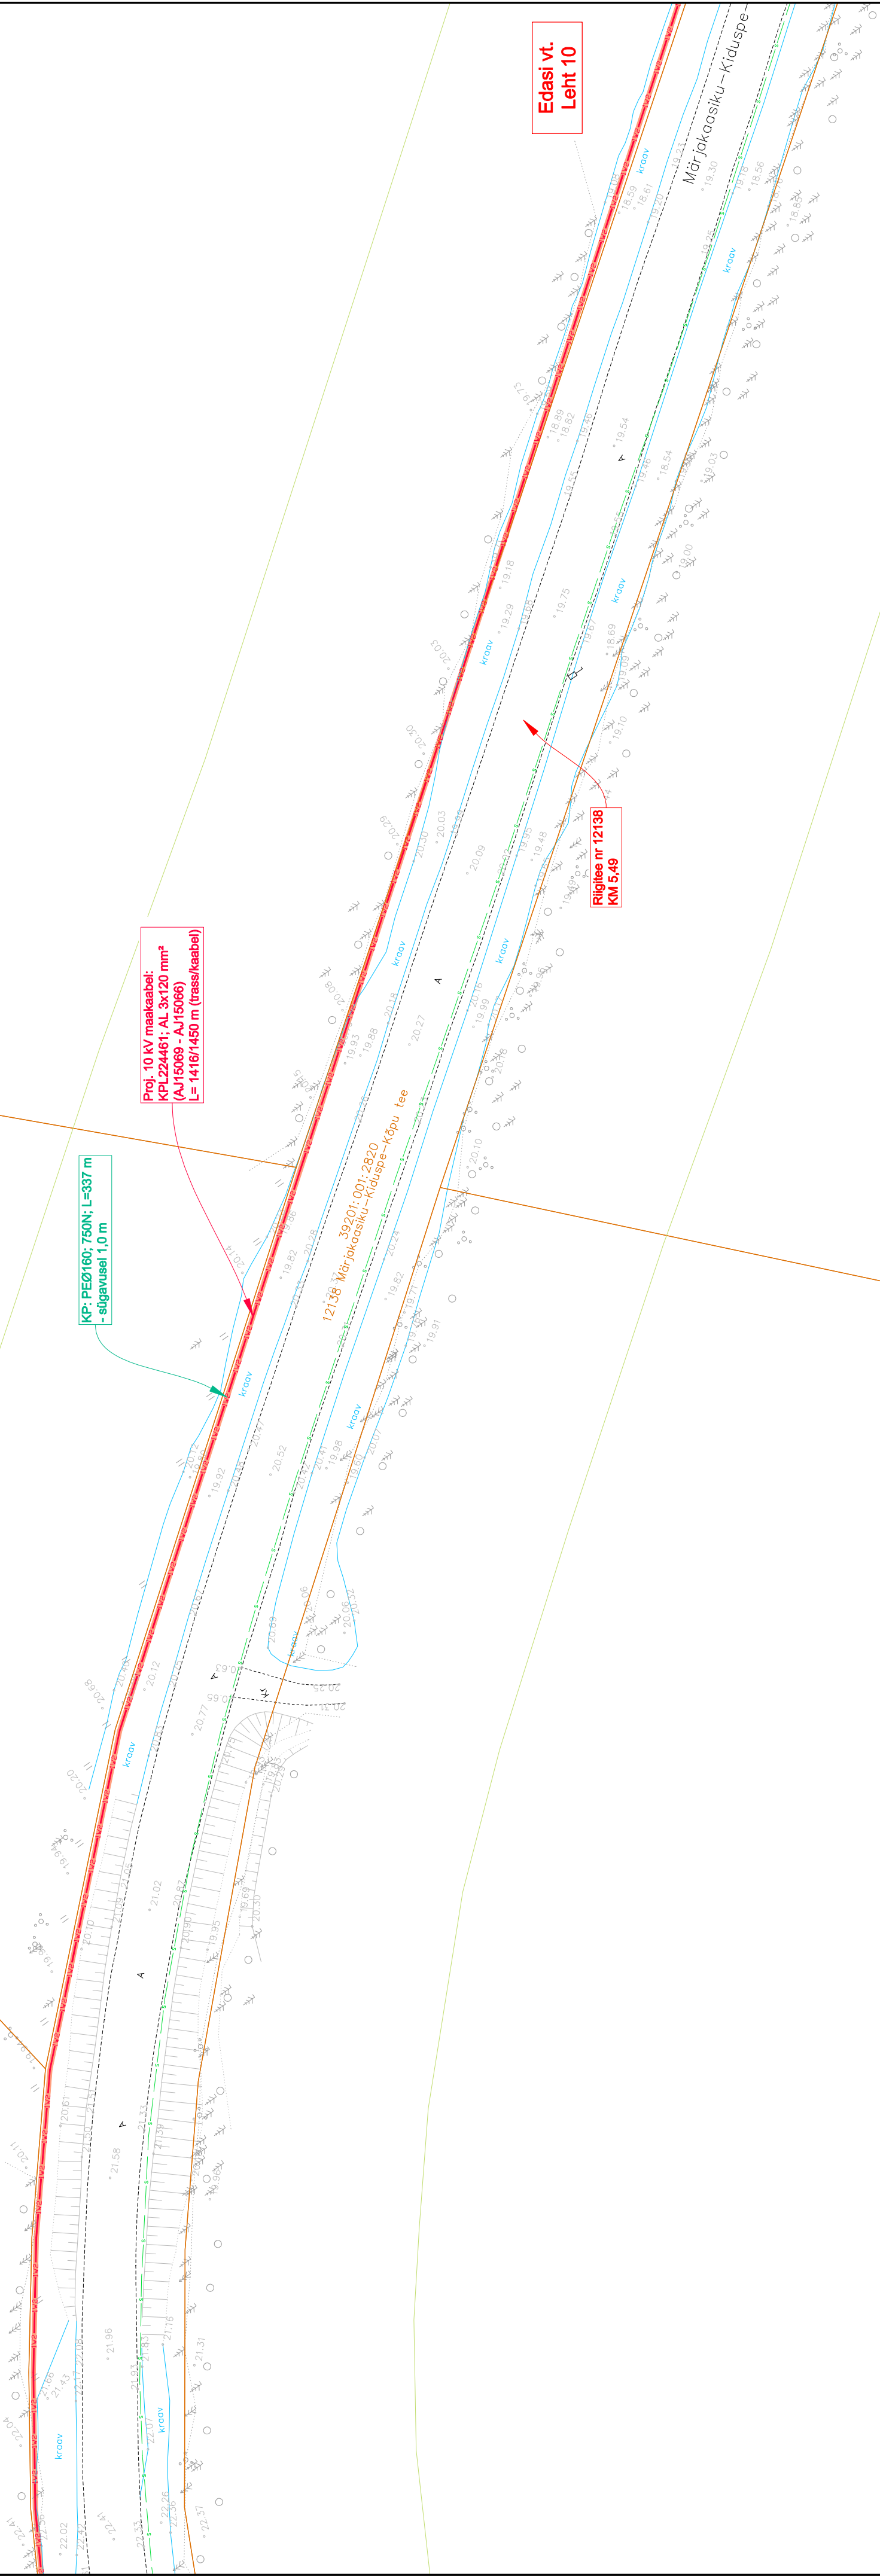

39201:001:0633
Putkaste metskond 9



Projekt:	Lauka-Kõpu 10 kV liini (Kiduspe harulini) rekonstrueerimine I OSA Kiduspe küla, Hiiumaa vald, Hiiumaa maakond	Tallja:	Elektrilevi OÜ
Joonis:		Joonise nr:	IP6545-K1-1
Asendiplaan		Projekteeris:	Mikko Reiter
		Tel. 5348 2352	
DRAFTIT OÜ Reg. koost: 1423135 Määrus: 20412 Tütu Registreeritud: 1423135		Mõõtkava:	1:500
		Leht:	8
		Staadium:	Tööprojekt
			9
		Leht:	24

39201:001:0305
Pääsukese