


Trükkis: KPR-KRISTIS
Faili: C:\GD\K-PROJEKT AS\VP - 22103-2 Utilitise soojuspumbad Tallinna Sadama\06_Export\2024-07-11 Tallinlaht_22103-2_Mereala_torustik_2024-07-11.dwg Tõlditud: 11.07.2024

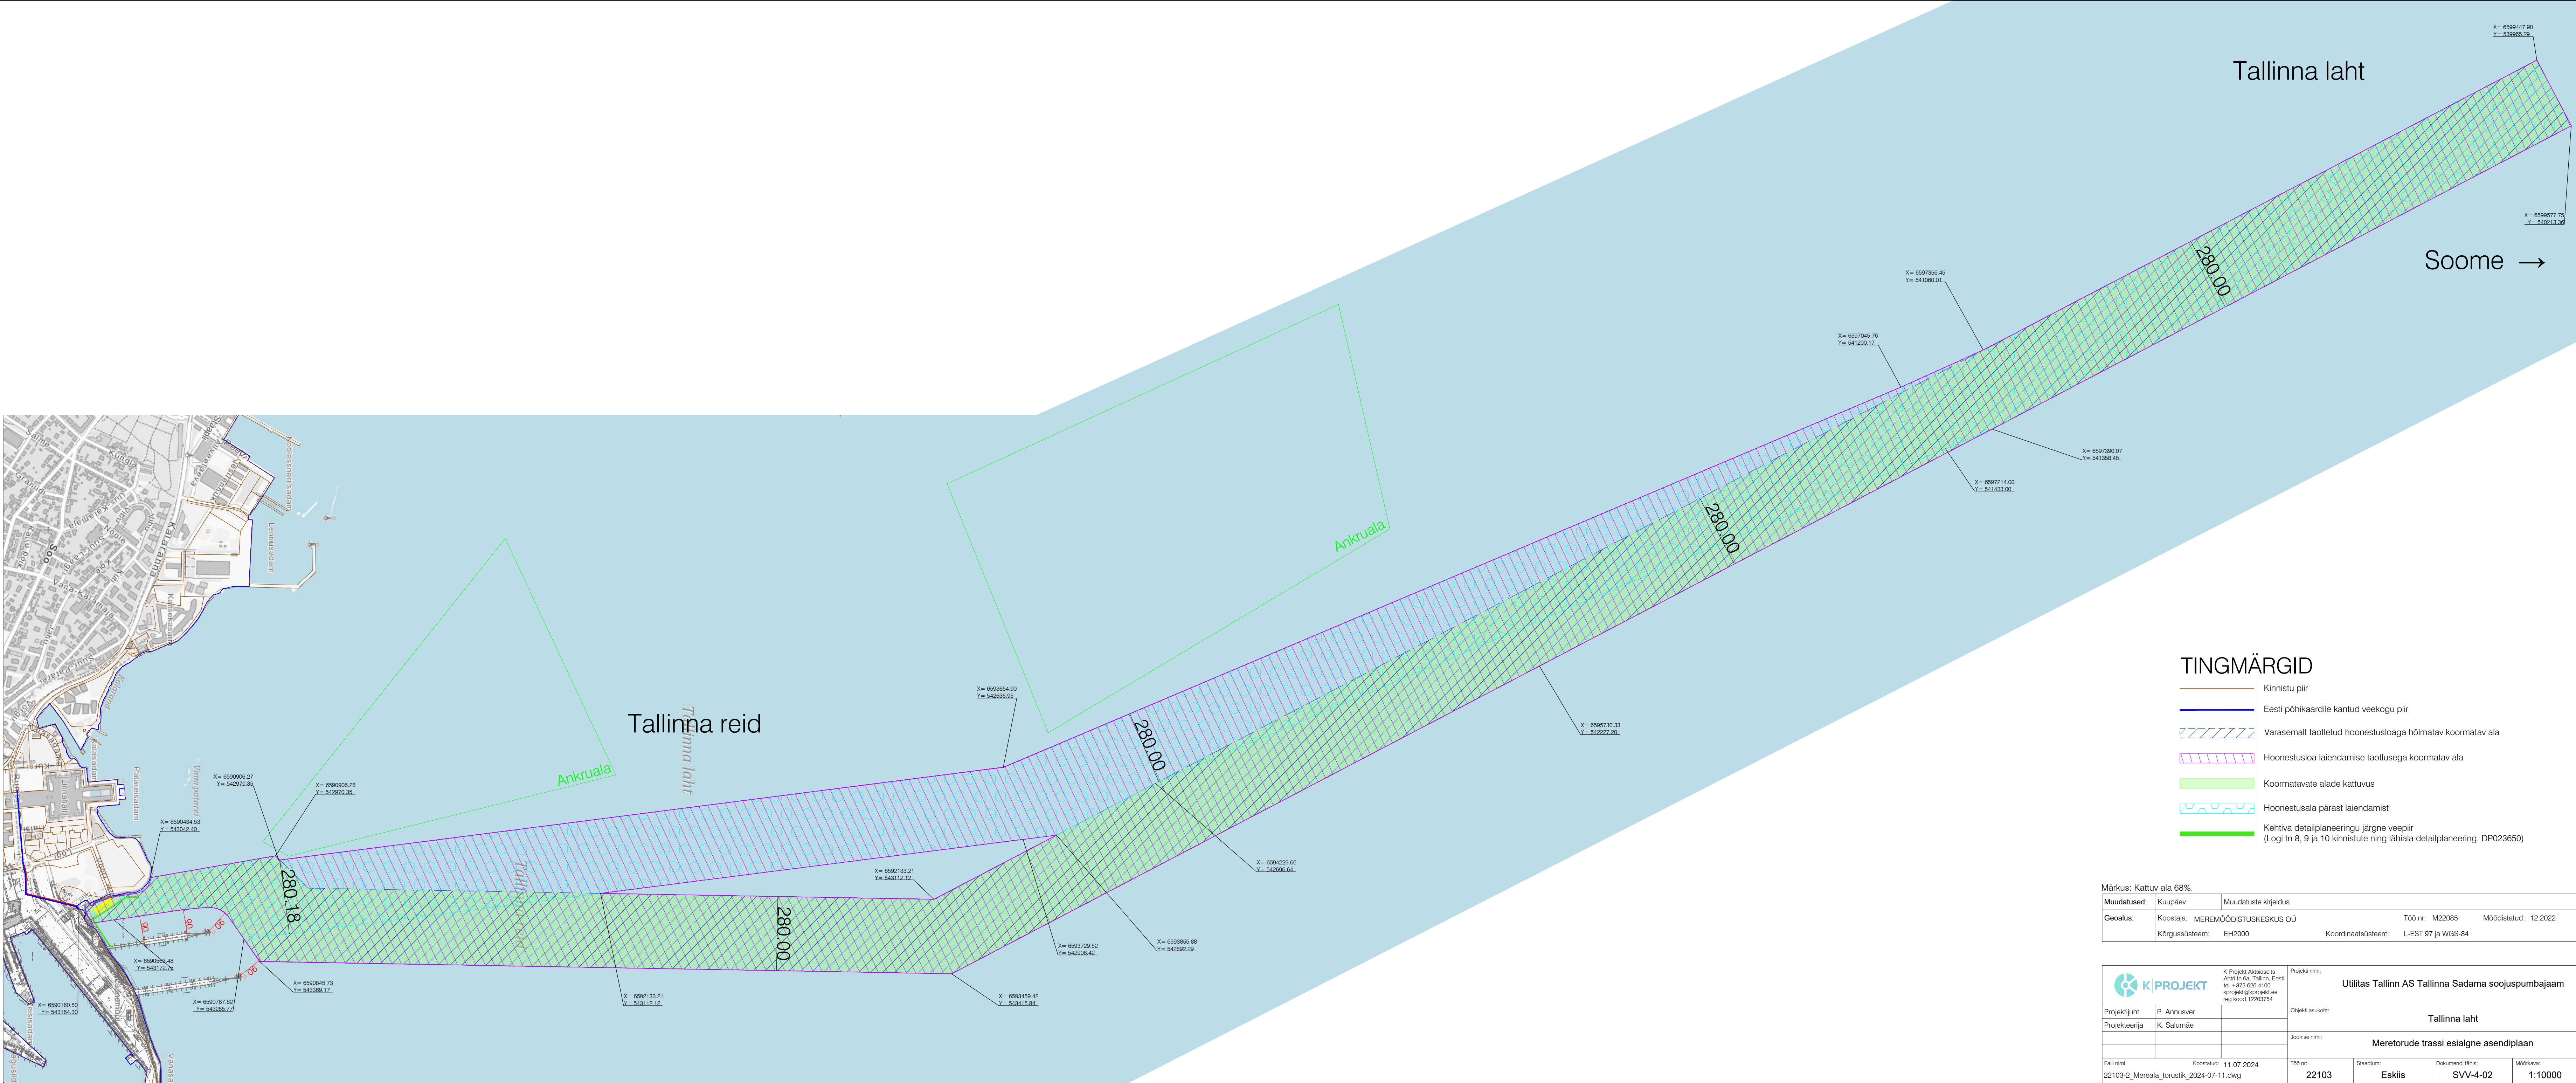

TINGMÄRGID

- Kinnistu piir
- Eesti põhikaardile kantud veekogu piir
- Varasemalt taotletud hoonestusloaga hõlmav koormatav ala
- Hoonestusloa laiendamise taotlusega koormatav ala
- Koormatavate alade kattuvus
- Hoonestusala pärast laiendamist
- Kehtiva detailplaneeringu järgne veepiir
(Logi 'tn 8, 9 ja 10 kinnistute ning lähiala detailplaneering, DP023650)

Märkus: Kattuv ala 68%.

Muudatused:	Kuupäev	Muudatuste kirjeldus		
Geoalus:	Koostaja:	MEREHOODISTUSKESKUS OÜ	Töö nr:	M22085
	Kõrgussüsteem:	EH2000	Koordinaatsüsteem:	L-EST 97 ja WGS-84
			Möödistatud:	12.2022

 K-PROJEKT AS Ainult in Eesti tel +372 626 4100 kprojekt@kprojekt.ee regi kood 12203754		Projekti nimi: Utilitas Tallinn AS Tallinna Sadama soojuspumbajajaam	
Projekti juht	P. Annusver	Objekti asukoht: Tallinna laht	
Projekteerija	K. Salumäe	Joonise nimi: Mereturude trassi esialgne asendiplaan	
Faili nimi: 22103-2_Mereala_torustik_2024-07-11.dwg		Töö nr: 22103	Mõõtkava: 1:10000
Koostatud: 11.07.2024		Stadium: Eskis	Dokumendi tüüp: SVV-4-02