


TINGMÄRGID

| | | |
|---|---------------------------|-----------------------------|
| LUBATUD sihtotstarve detailplaneeringu liikides | | |
| Lubatud kõrgus abs. | hoonete ehitisealune pind | hoonete lubatud arv krundil |
| korruste arv +/- | | |

| | |
|----|--|
| LT | SIHTOTSTARVE TEE JA TÄNAVA MAA |
| TT | SIHTOTSTARVE TOOTMISMAA |
| TL | SIHTOTSTARVE LAOHOONE MAA |
| ÄV | SIHTOTSTARVE VÄIKEETTEVÕTLUSEHOONE MAA |
| ÄK | SIHTOTSTARVE KAUBANDUSHOONE MAA |

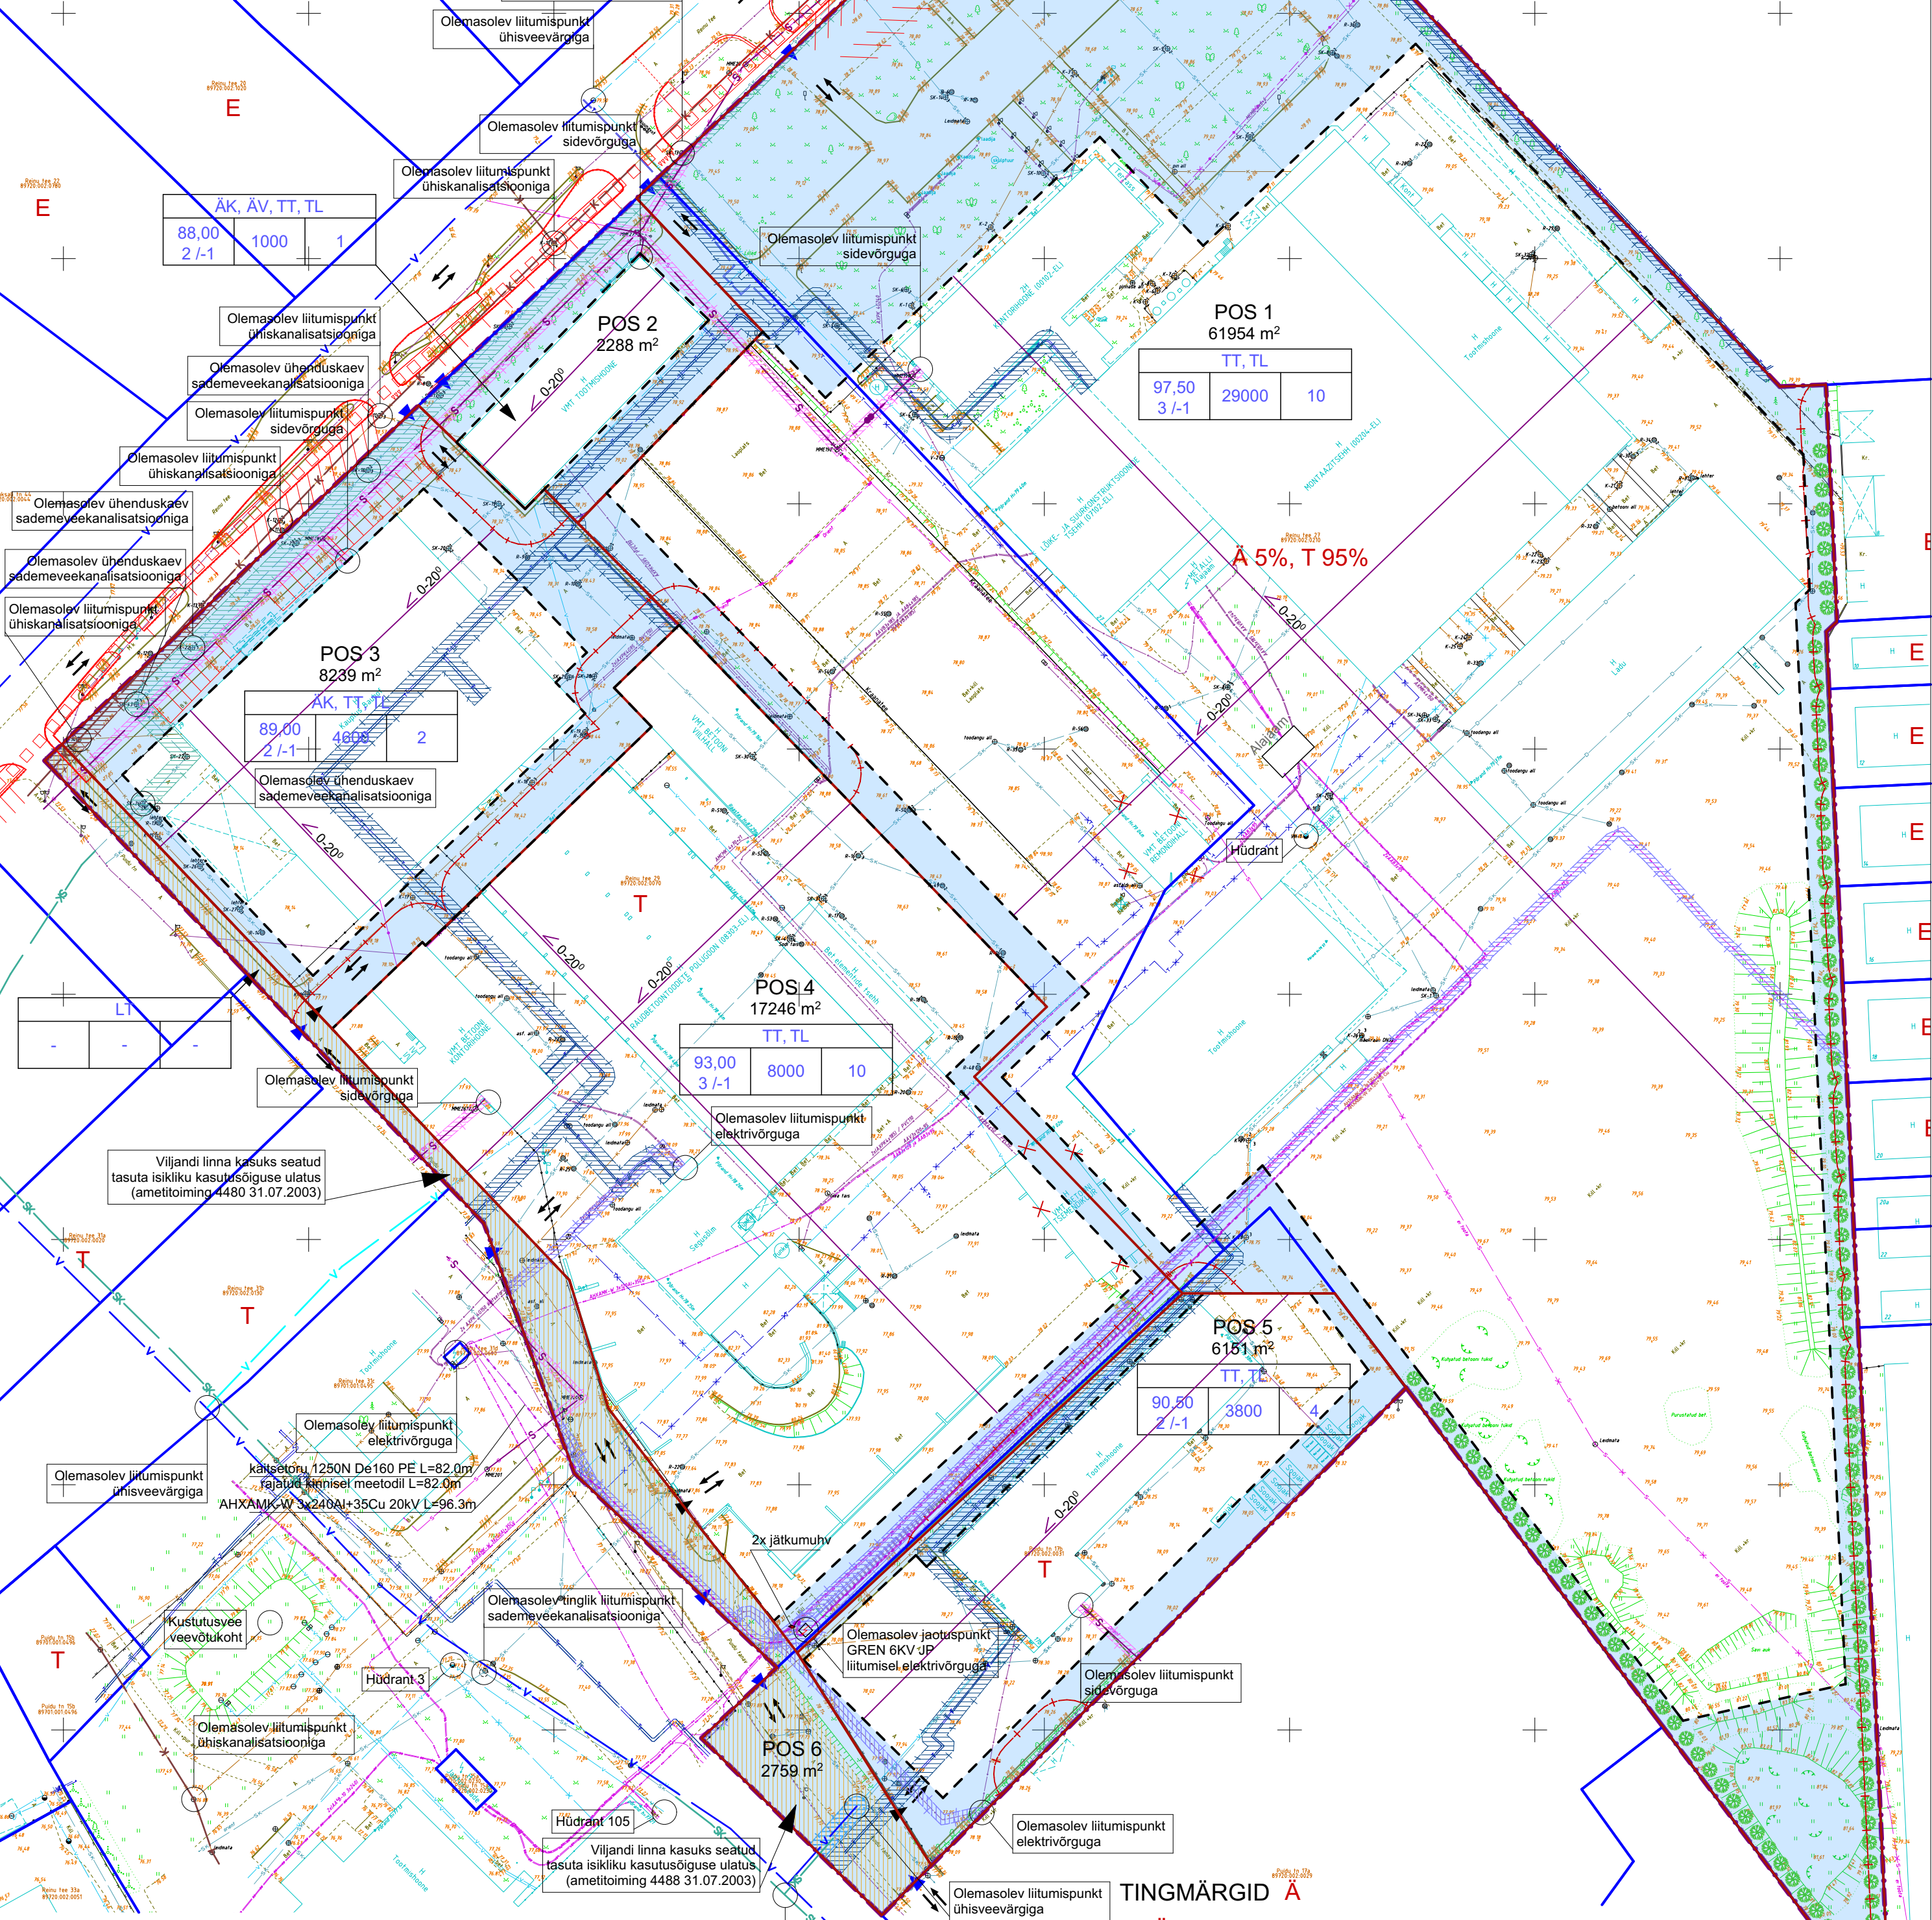

TINGMÄRGID

| | |
|--|--|
| | PLANEERINGUALA PIIR |
| | OLEMASOLEVA KATASTRİÜKSUSE, KINNISTU PIIR |
| | PLANEERITUD KRUNDI PIIR |
| | KRUNDI TUNNUS |
| | OLEMASOLEV JUURDEPÄÄS KRUNDILE |
| | PLANEERITUD KRUNDI HOONESTUSALA |
| | HOONE PÕHIMAHU SUUND / KATUSEKALDE NURK |
| | SÕIDUSUUNAD |
| | OLEMASOLEVA HOONE TULEOHUTUSKUJUA 8m PLANEERITUD KRUNDIL |
| | OLEMASOLEV PUU / ISTUTATAVPUU, PÕÕSAS |
| | LAMMUTATAV EHITIS / LIKVIDEERITAV OBJEKT |
| | REINU TEE KERGLIIKLUSTEE PROJEKTIGA KAVANDATUD LAHENDUS |

TINGMÄRGID


| | |
|--|--|
| | OLEMASOLEV VEETORUSTIKUGA |
| | OLEMASOLEV KANALISATSIOON |
| | OLEMASOLEV SADEMEVEEKANALISATSIOON |
| | OLEMASOLEV MADALPINGE-KAABEL |
| | OLEMASOLEV KESKPINGE-KAABEL |
| | OLEMASOLEV SIDELIIN |
| | OLEMASOLEV SIDEKAABEL |
| | OLEMASOLEV OPTILINE SIDEKAABEL |
| | OLEMASOLEV SOOJATORUSTIK |
| | OLEMASOLEVA VEETORUSTIKU KAITSEVÖÖND |
| | OLEMASOLEVA KANALISATSIOONITORUSTIKU KAITSEVÖÖND |
| | OLEMASOLEVA SADEMEVEETORUSTIKU KAITSEVÖÖND |
| | OLEMASOLEVA SIDELIINI KAITSEVÖÖND |
| | OLEMASOLEVA ELEKTRILIINI KAITSEVÖÖND |
| | OLEMASOLEVA SOOJATORUSTIKU KAITSEVÖÖND |

TINGMÄRGID

| | |
|----|---|
| ÜH | OLEV KATASTRI SIHTOTSTARVE ÜLDKASUTATAV MAA |
| L | OLEV KATASTRI SIHTOTSTARVE TRANSPORTIDAMAA |
| T | OLEV KATASTRI SIHTOTSTARVE TOOTMISMAA |
| Ä | OLEV KATASTRI SIHTOTSTARVE ÄRIMAA |
| E | OLEV KATASTRI SIHTOTSTARVE ELAMUMAA |

MÄRKUSED:

- Geodeetilise alusena on kasutatud W Vara OÜ mõõdistatud alusplaane Reinu tee 25 (89701:001:0798), Reinu tee 27 (89720:002:0210), Reinu tee 29 (89720:002:0070) geodeetiline alusplaan (töö GD25045, 31.03.2025) ja Puidu tn 17b (89720:002:0031) geodeetiline alusplaan (töö GD25079, 29.05.2025).
- Mõõdistused on kõrgussüsteemis EH2000 ja koordinaatsüsteemis L-Est97.
- Nõuded hoonete paiknemisele ja ehitiste arhitektuurilised ja kujunduslikud nõuded vt. Seletuskiri punkt 9;

| | | | | | |
|--|--------|------------------------|--|---|-------------------------|
| 02 | KK | 27.01.2026 | Moodustatud krunt POS 6. Täpsustatud Gren 6KV JP asukoht ja selle toide. | | |
| Vers. | Muutja | Kuupäev | Kirjeldus | | |
| <div><div><div>PROJEKTIKODA</div><div>Tallinna 58, 71018 Viljandi Registrikood 12267932 MTR EEP002408</div></div></div> | | | Töö nr | 2025-06-10 | |
| | | | Planeeringu nimetus | Kinnistute aadressiga Reinu tee 27 (kat. 89720:002:0210), Reinu tee 29 (kat. 89720:002:0070) ja Puidu tn 17b (kat. 89720:002:0031) DETAILPLANEERING. Kovid 2025-005 | |
| Planeerija | | Kalle Kadalipp | 03.12.2025 | Asukoht | Mööd 1:1000 |
| | | | | Reinu tee 25, Reinu tee 29, Puidu tn 17b, Viljandi linn, Viljandimaa | Version 02 |
| DP koostamise korraldaja | | Viljandi Linnavalitsus | | | |
| Tellija | | AS Viljandi Metall | Stadium DP | Joonise nimetus | Osa-grupp-jrk.nr. JN100 |
| | | | | Põhijoonis | |

Käesolevat joonist ei ole lubatud kasutada osaliselt või muudetud kujul ilma Projektikoda OÜ nõusolekuta