


Jrk nr	IKÕ ala Pos nr (plaanil)	Kinnistu registriosa number	Katastriüksuse tunnus, nimi ja sihtotstarve;	Asukoht riigitee (nr ja nimi) suhtes (lõigu algus ja lõpp km);	Ala pindala ruutmeetrites m ²
1	Pos 1	6056050	61601:001:0960 14163 Adavere-Rutikvere tee Transpordimaa 100%	14163 Adavere-Rutikvere tee km 2,06	29 m ²
1	Pos 2	6056050	61601:001:0960 14163 Adavere-Rutikvere tee Transpordimaa 100%	14163 Adavere-Rutikvere tee km 2,10	36 m ²

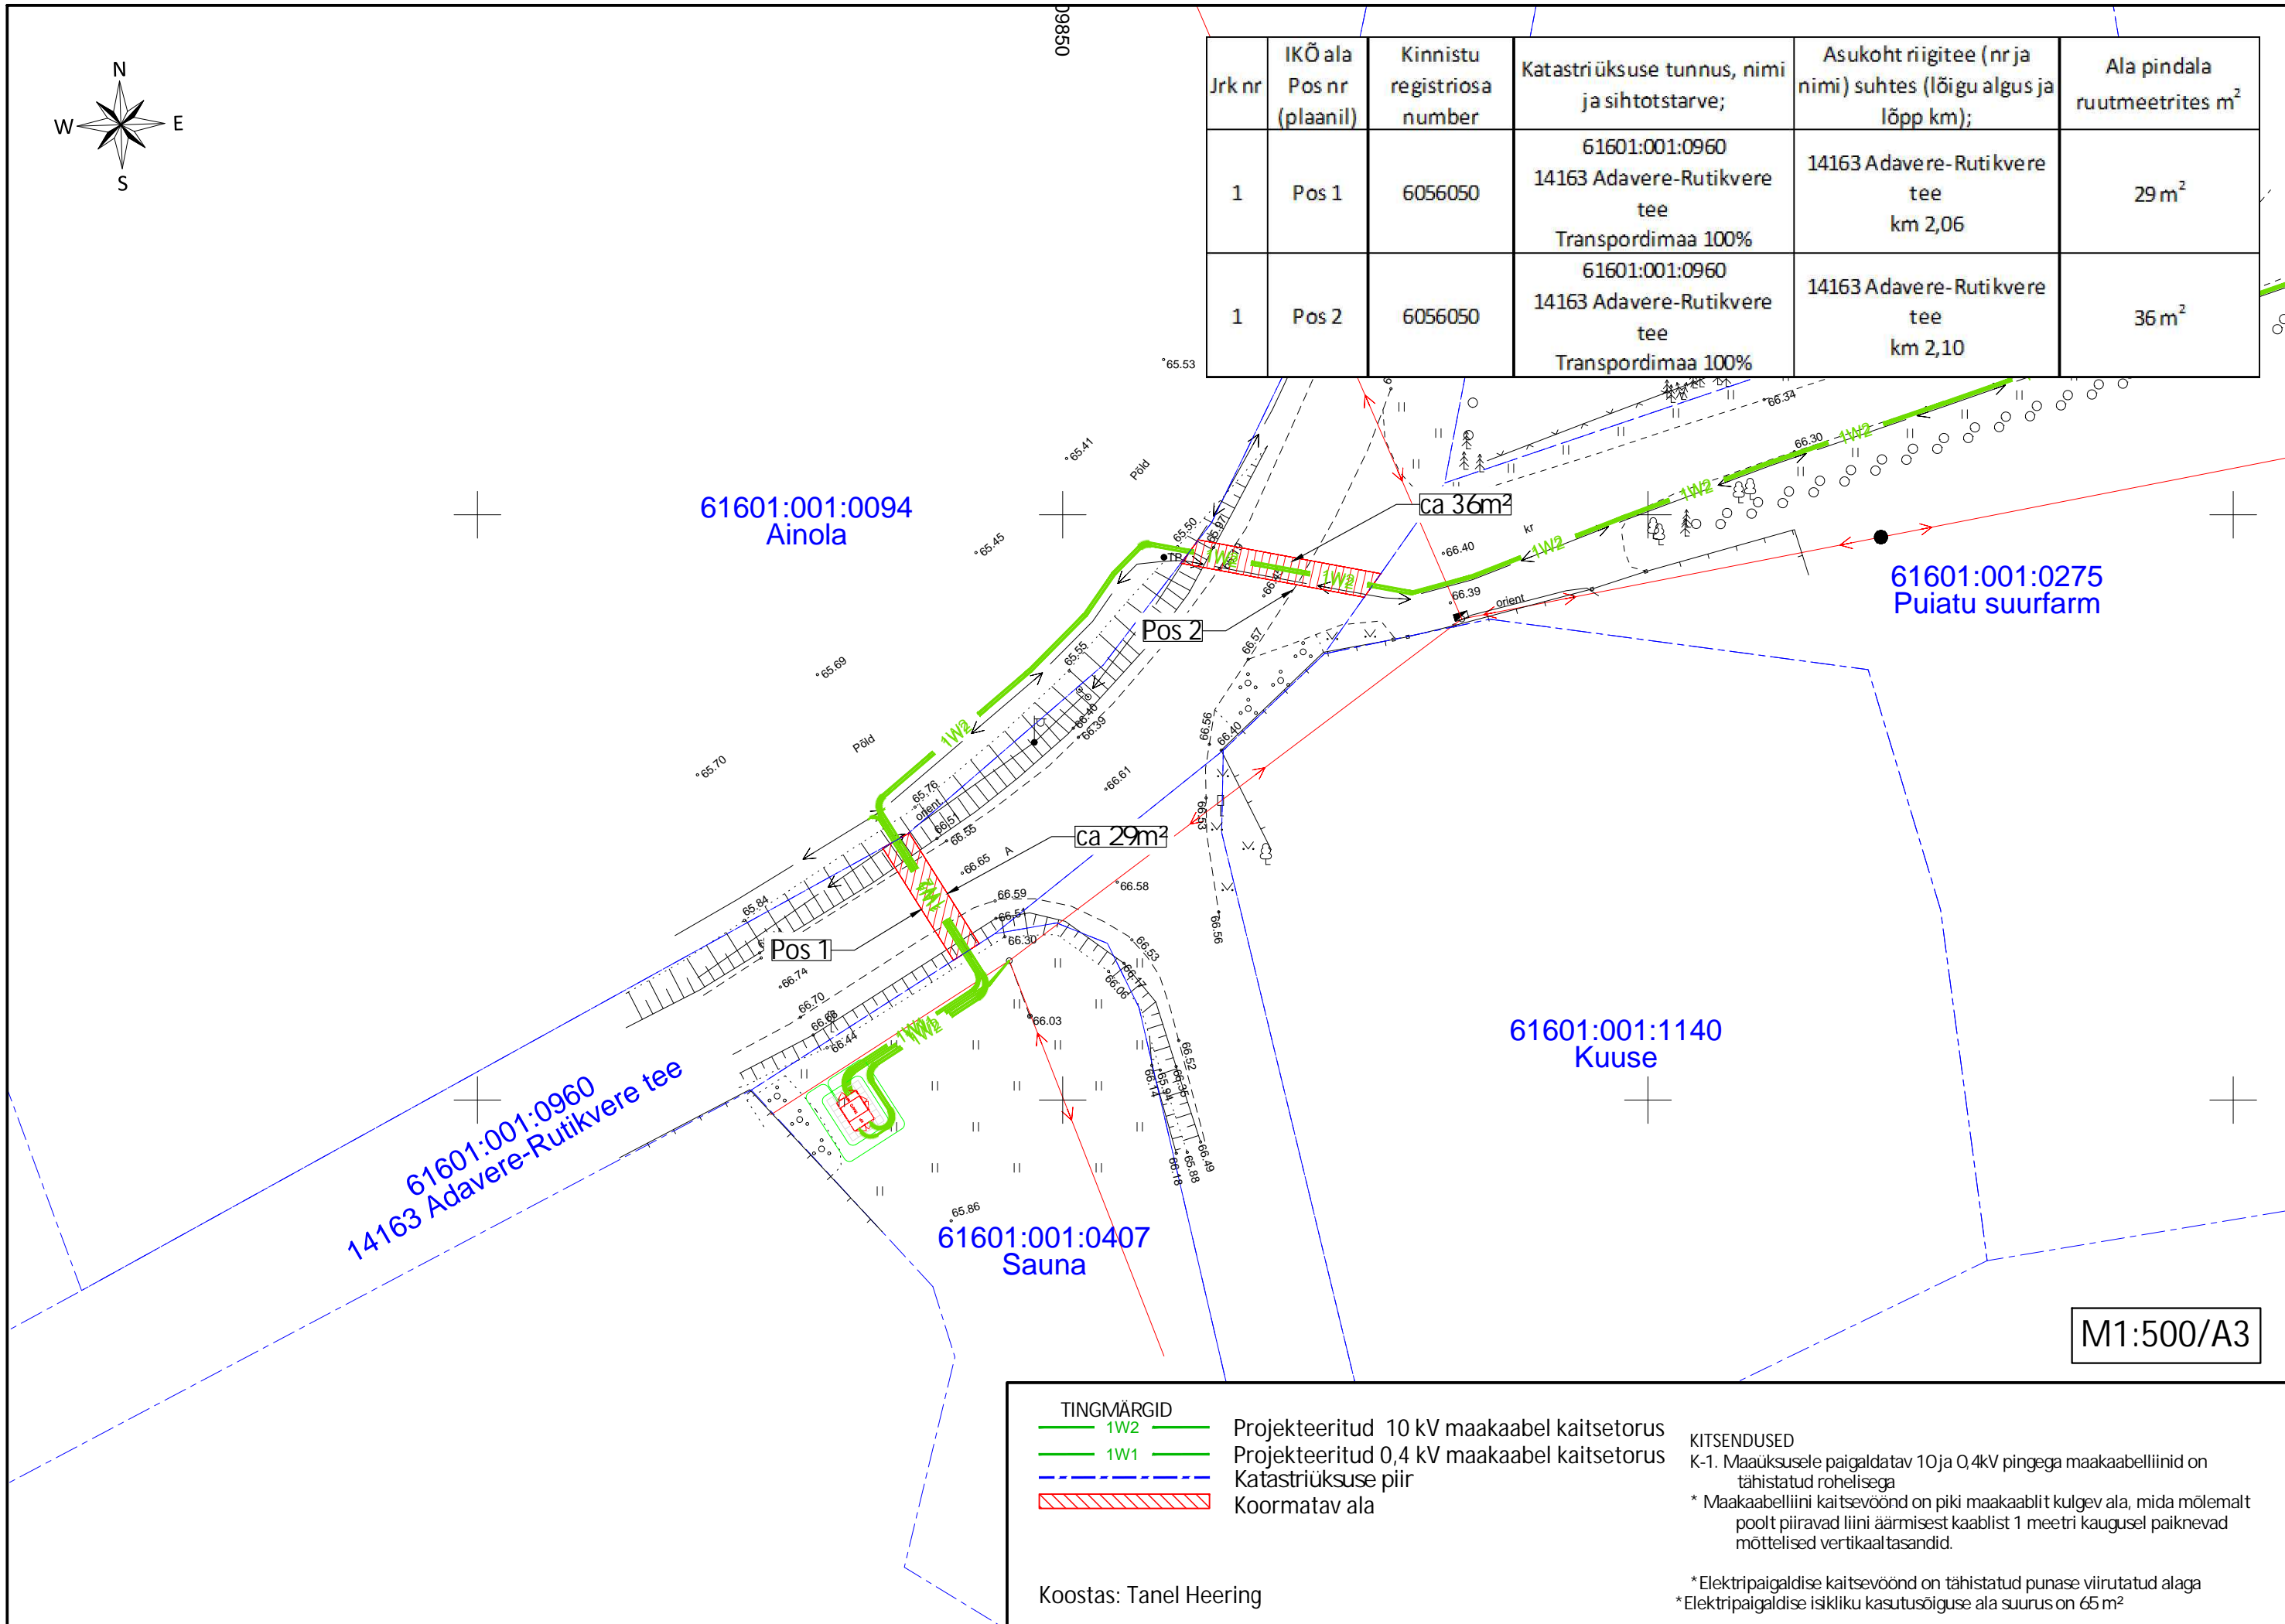

- TINGMÄRGID
- 1W2 — Projekteeritud 10 kV maakaabel kaitsetorus
 - 1W1 — Projekteeritud 0,4 kV maakaabel kaitsetorus
 - Katastriüksuse piir
 - ▨ Koormatav ala

KITSENDUSED

K-1. Maaüksusele paigaldatav 10 ja 0,4 kV pingega maakaabelliinid on tähistatud rohelisega

* Maakaabelliini kaitsevöönd on piki maakaablit kulgev ala, mida mõlemalt poolt piiravad liini äärmisest kaablist 1 meetri kaugusel paiknevad mõttelised vertikaaltasandid.

* Elektripaigaldise kaitsevöönd on tähistatud punase viirutatud alaga

* Elektripaigaldise isikliku kasutusõiguse ala suurus on 65 m²

Koostas: Tanel Heering