


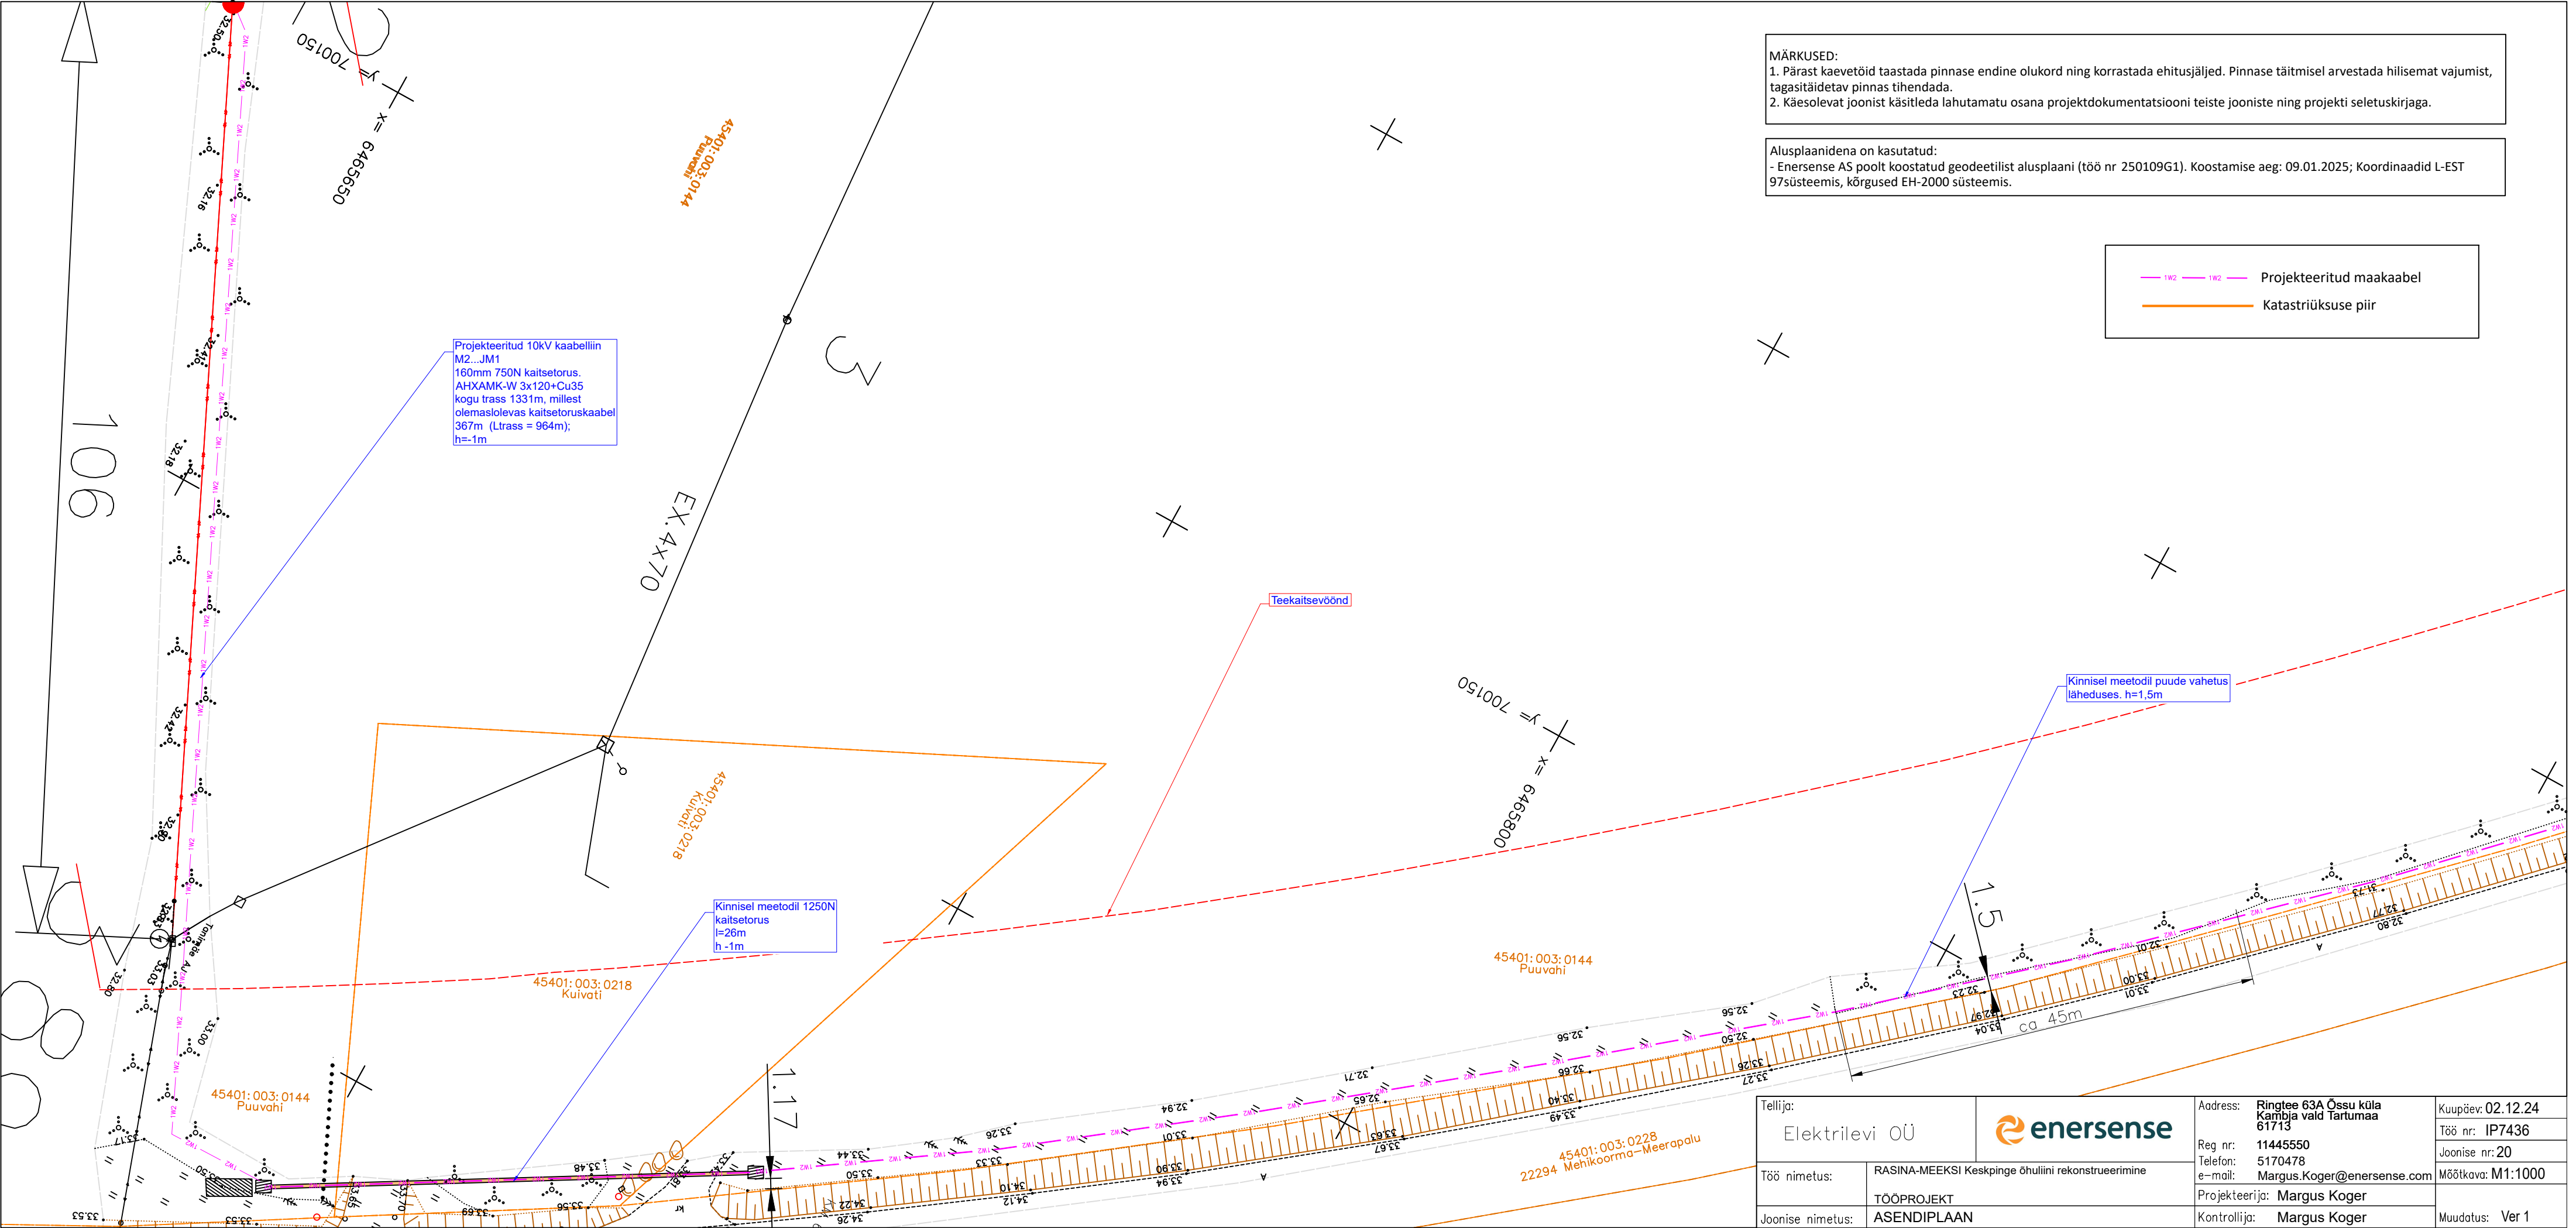

MÄRKUSED:
1. Pärast kaevetöid taastada pinnase endine olukord ning korrastada ehitusjäljed. Pinnase täitmisel arvestada hilisemat vajumist, tagasitäidetav pinnas tihendada.
2. Käesolevat joonist käsitleda lahutamatu osana projektdokumentatsiooni teiste jooniste ning projekti seletuskirjaga.

Alusplaanidena on kasutatud:
- Enersense AS poolt koostatud geodeetilist alusplaani (töö nr 250109G1). Koostamise aeg: 09.01.2025; Koordinaadid L-EST 97süsteemis, kõrgused EH-2000 süsteemis.

1W2

1W2

Projekteeritud maakaabel

Katastriüksuse piir

Tellija: Elektrilevi OÜ			Address: Ringtee 63A Össu küla Kambja vald Tartumaa 61713	Kuupäev: 02.12.24
Töö nimetus: RASINA-MEEKSI Keskpinge õhuliini rekonstrueerimine			Reg nr: 11445550	Töö nr: IP7436
			Telefon: 5170478	Joonise nr: 20
			e-mail: Margus.Koger@enersense.com	Mõõtkava: M1:1000
TÖÖPROJEKT		Projekteerija: Margus Koger	Muudatus: Ver 1	
Joonise nimetus:	ASENDIPLAAN	Kontrollija: Margus Koger		