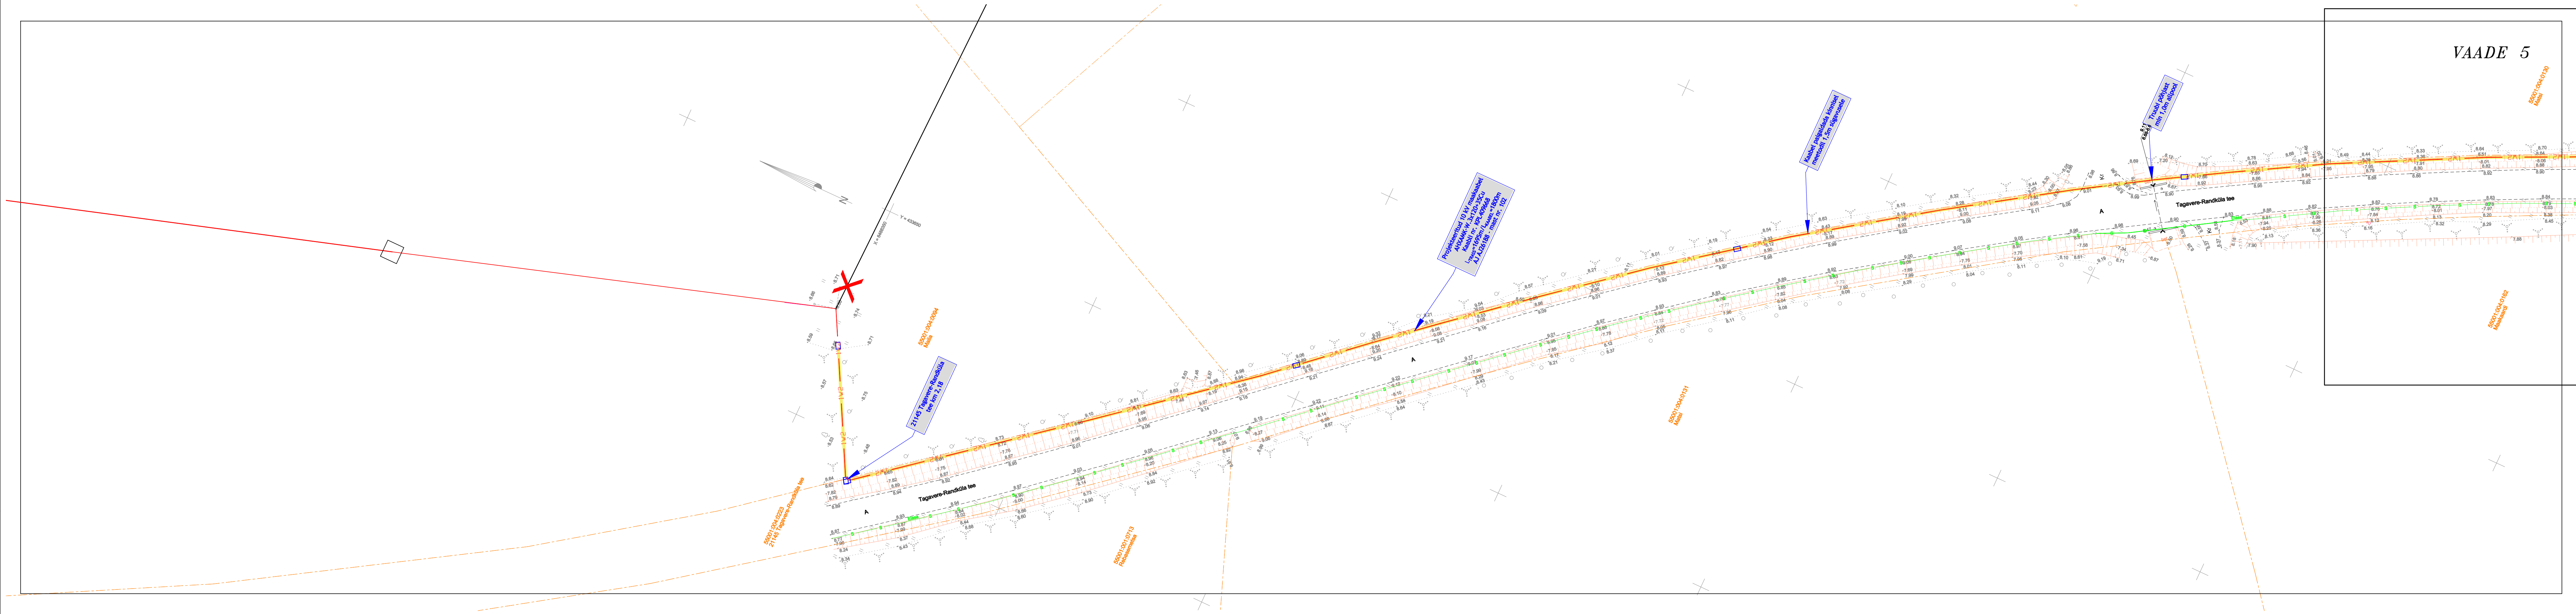


Märkus:


Maakaabel paigaldada drenide alt 0,5m sügavamale, (erandi juhtudel kui drenaažikollektor on väga sügaval, võib minna kollektori pealt, kuid maakaabli (kaablikaitsetus) ja drenitoru vahe peab jääma min 0,5meetrit), maakaabli ristumisel kraaviga min 1,0meetrit kraavi põhjast.

Enne tööde algust teha kindlaks drenaaži täpne asukoht, tööd teostada lahtise kaeviga.

Ehitustööde käigus vigastatud drenide/kollektorite torud asendada sama läbimõõduga plasttorudega, asendatava toru sise läbimõõt ei tohi olla väiksem olemasoleva toru sise läbimõõdust, ühendus teha muhvida või uue toru ülekatttega. Tagada uue ja olemasoleva toru ühenduskohtade pinnasetihedus ja välistada asendatud toru läbi paindumine, läbipainete vältimiseks kasutada jäika aukudeta toru, vajadusel paigaldada toru alla laudkindlust. Drenaažitorustikud peavad olema PE materjalist, rõngasjäikusega SN8 või SN4. Torustik paigaldada vastavalt RIL 77-2013 nõuetele. . Dreenide lõhkumisel tuleb drenaaž koheselt taastada.

Suletavast kaevikust ja asendatud uuest drenaažitorustikust tuleb teha geokodeeritud fotod (fotomaterjal säilitada ning see Maa- ja Ruumiameti nõudmisel edastada tõendusmaterjalina).

Kaev- ja ehitustööde teostamisel ning ehitustegevuse järgselt tagada drenide säilimine ning drenaažisüsteemi toimimisvõime (MaaParS § 44 lg 3).

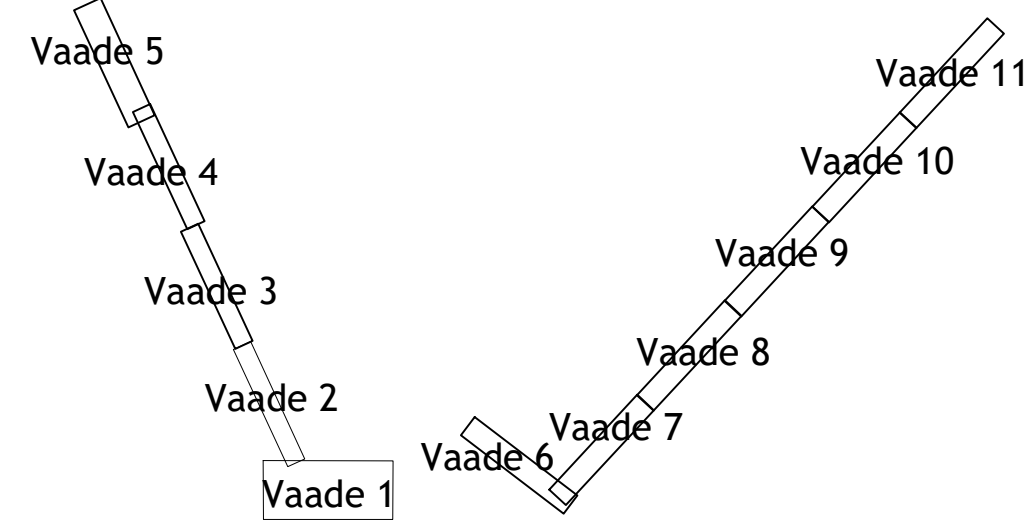

- TINGMÄRGID**
- Projektteeritav reservitoru 750N
 - Projektteeritav 10kV maakaabel kaitsetus 750N
 - Projektteeritav 0,4kV maakaabel kaitsetus 750N
 - Projektteeritav puurimistoru 1250N
 - Suundpuurimise lõpu- ja alguskaevik (1,5 x 1,0m)

Muudatuse nr	Kuupäev	Projekteerija	Vastutav spetsialist	Selgitus
Projekteerija			Töö nimetus	Töö tellija
 Keskkonnaprojekt ENGINEERING & CONSULTATIONS			Orissaare-Saikla fiidri rekonstrueerimine	Elektrilevi OÜ
OÜ KESKKONNAPROJEKT A: Ringtee 12, 51013 Tartu T: +372 7505 060 E: kproj@keskkonnaprojekt.ee MTR reg nr EL10769210-0001			Joonise nimetus	Töö väljaandmise aeg
			Asendiplaan	Joonise digiaadress
				IP7591_TP_EL-4-01_asendiplaan.dwg
Kontrollis		Aiikiri	Objekti aadress	Projekti staadium
Tanel Vaabel		aiikiri	Saaremaa vald, Saare maakond	TP
Projekteeris		Aiikiri		IP7591
Tanel Vaabel		aiikiri		Mõõtkava
				1:1000
				Joonise number
				EL-4-02