


KASUTATUD MATERJALID:
 Siimusti III kruusakarjääri maavara kaevandamiselo aotlus. Maavarauuringud OÜ, 2018.
 Siimusti III kruusakarjääri markšneiderimöödistus seisuga 29.04.2024. Maavarauuringud OÜ.
 Maavara kaevandamiseluba L.MK/322187.

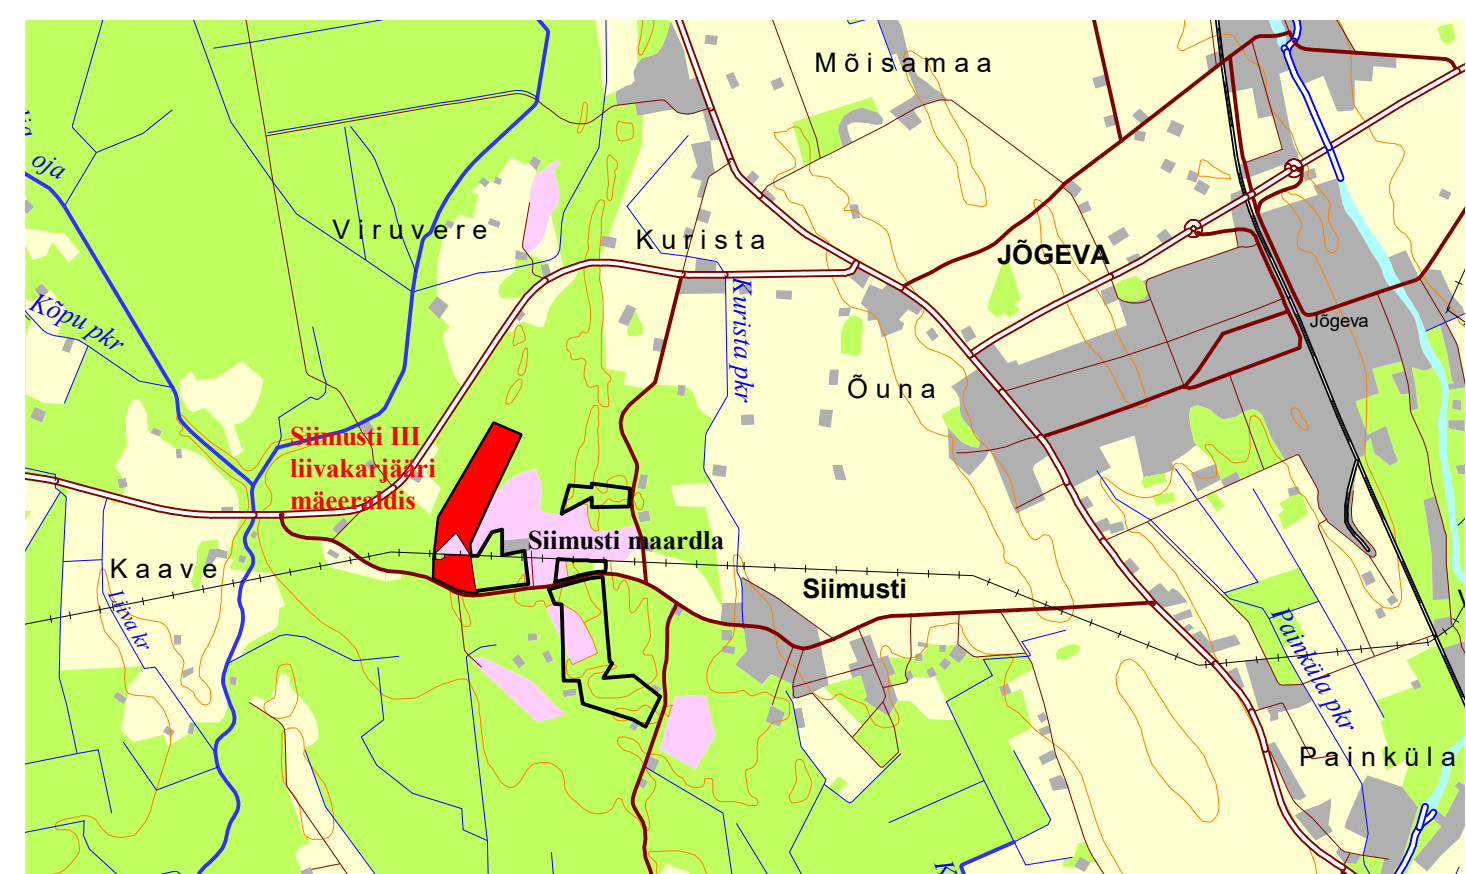

Alus: Eesti Baaskaart, leht 6412.

nuraugu nr. **Pa-2*** **0,2** Kattekihi paksus, m
 Süudme abs. kõrgus, m **76,1** **4,9 el** Ehitusliiva kihhi paksus, m
 Lamami abs. kõrgus, m **70,9** ekr - chituskruus
 tl - täiteliv


Siimusti III liivakarjääri mäeraldis piir, nurgapunkt, nr
 Siimusti III liivakarjääri mäeraldis teenindusmaa piir, nurgapunkt, nr
 Aktiivse tarbevaru (aT) ja passiivse tarbevaru (pT) kontuur
 Geoloogilise läbilõike joon
 Maatikuse piir, tunnus, nimi
 Maapinna samakõrgusjoon, abs. kõrgus, m
 Kasuliku kihi (mäeraldis) lamami samakõrgusjoon, abs. kõrgus, m
 Järsak
 Katend
 Ladu
 Elektriliin
 Elektriliini kaitsevöönd
 Ala (16,73 ha) mille piires on looduslik seisund rikutud seisuga 12.06.2026
 Ala (1,83 ha) mille piires on täiteljiva kaevandatud ajavahemikul 29.04.2024 - 12.06.2026
 Kaevandatama kihi paksus, m (seisuga 12.06.2026) (koorimata alalt koos katendiga)
 Teekaitsevöönd
 Siimusti-Kurista maastikukaitseala
 III kaitsekategooria taimede levikuala, levikuhoht
 III kaitsekategooria loomade levikuala

Simusti III liivikarjääri mäealased lõunapoolse ala nurgapunktid koordinaadid = aktiivse tarbevaru 17. ploki nurgapunktid koordinaadid			
Nurgapunkt	X, L-EST97	Y, L-EST97	
11	6512781.94	633494.20	
12	6512603.53	633517.04	
13	6512534.51	633530.11	
14	6512556.03	633407.31	
15	6512618.42	633284.34	
16	6512633.48	633245.78	
17	6512758.93	633251.57	
18	6512757.11	633294.44	
19	6512758.44	633303.87	
20	6512763.24	633312.15	
21	6512770.69	633318.10	
22	6512779.95	633321.08	
23	6512789.39	633320.26	

Pindala 5,28 ha

Siimusti III liivakarjääri mäeräalised teenindusmaa lõunapoolsema ala nurgapunktid koordinaadid		
Nurgapunkt	X, L-EST97	Y, L-EST97
10	6512789.72	633252.89
11	6512790.88	633287.32
12	6512781.94	633494.20
13	6512603.53	633517.04
14	6512534.51	633530.11
15	6512556.03	633407.31
16	6512618.42	633284.34
17	6512633.48	633245.78

Pindala 5,50 ha

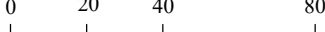SIIMUSTI III LIIVAKARJÄÄRI MARKSEIDERIMÕÖDISTUSE PLAAN M 1:1000		Graafline lisa 1
Töö:	Siimusti III liivakarjääri markseiderimõõdistuse seisuga 12.06.2026	Töö nr 26-977
Asukoht:	Jõgeva maakond, Jõgeva vald, Siimusti liivamaardla	
Tellijä:	osaühing MOREEN Kuri, Võrsiku küla, Põltsamaa vald, Jõgevamaa, 48029, e-mail: mart@moreen.ee, tel. 5287120	Tellijä esindaja: Märt Maurer
MAAVARAÜRINGUD OÜ Reg. nr 14346587 Liiva 41, 50303, Tartu		Juuli 2026
Koostas ja toimetas:	geoloog Raneck Rohla, e-mail: raneckrohta@gmail.com, tel. 5071545	/alkkirjastatud digitaalselt/